


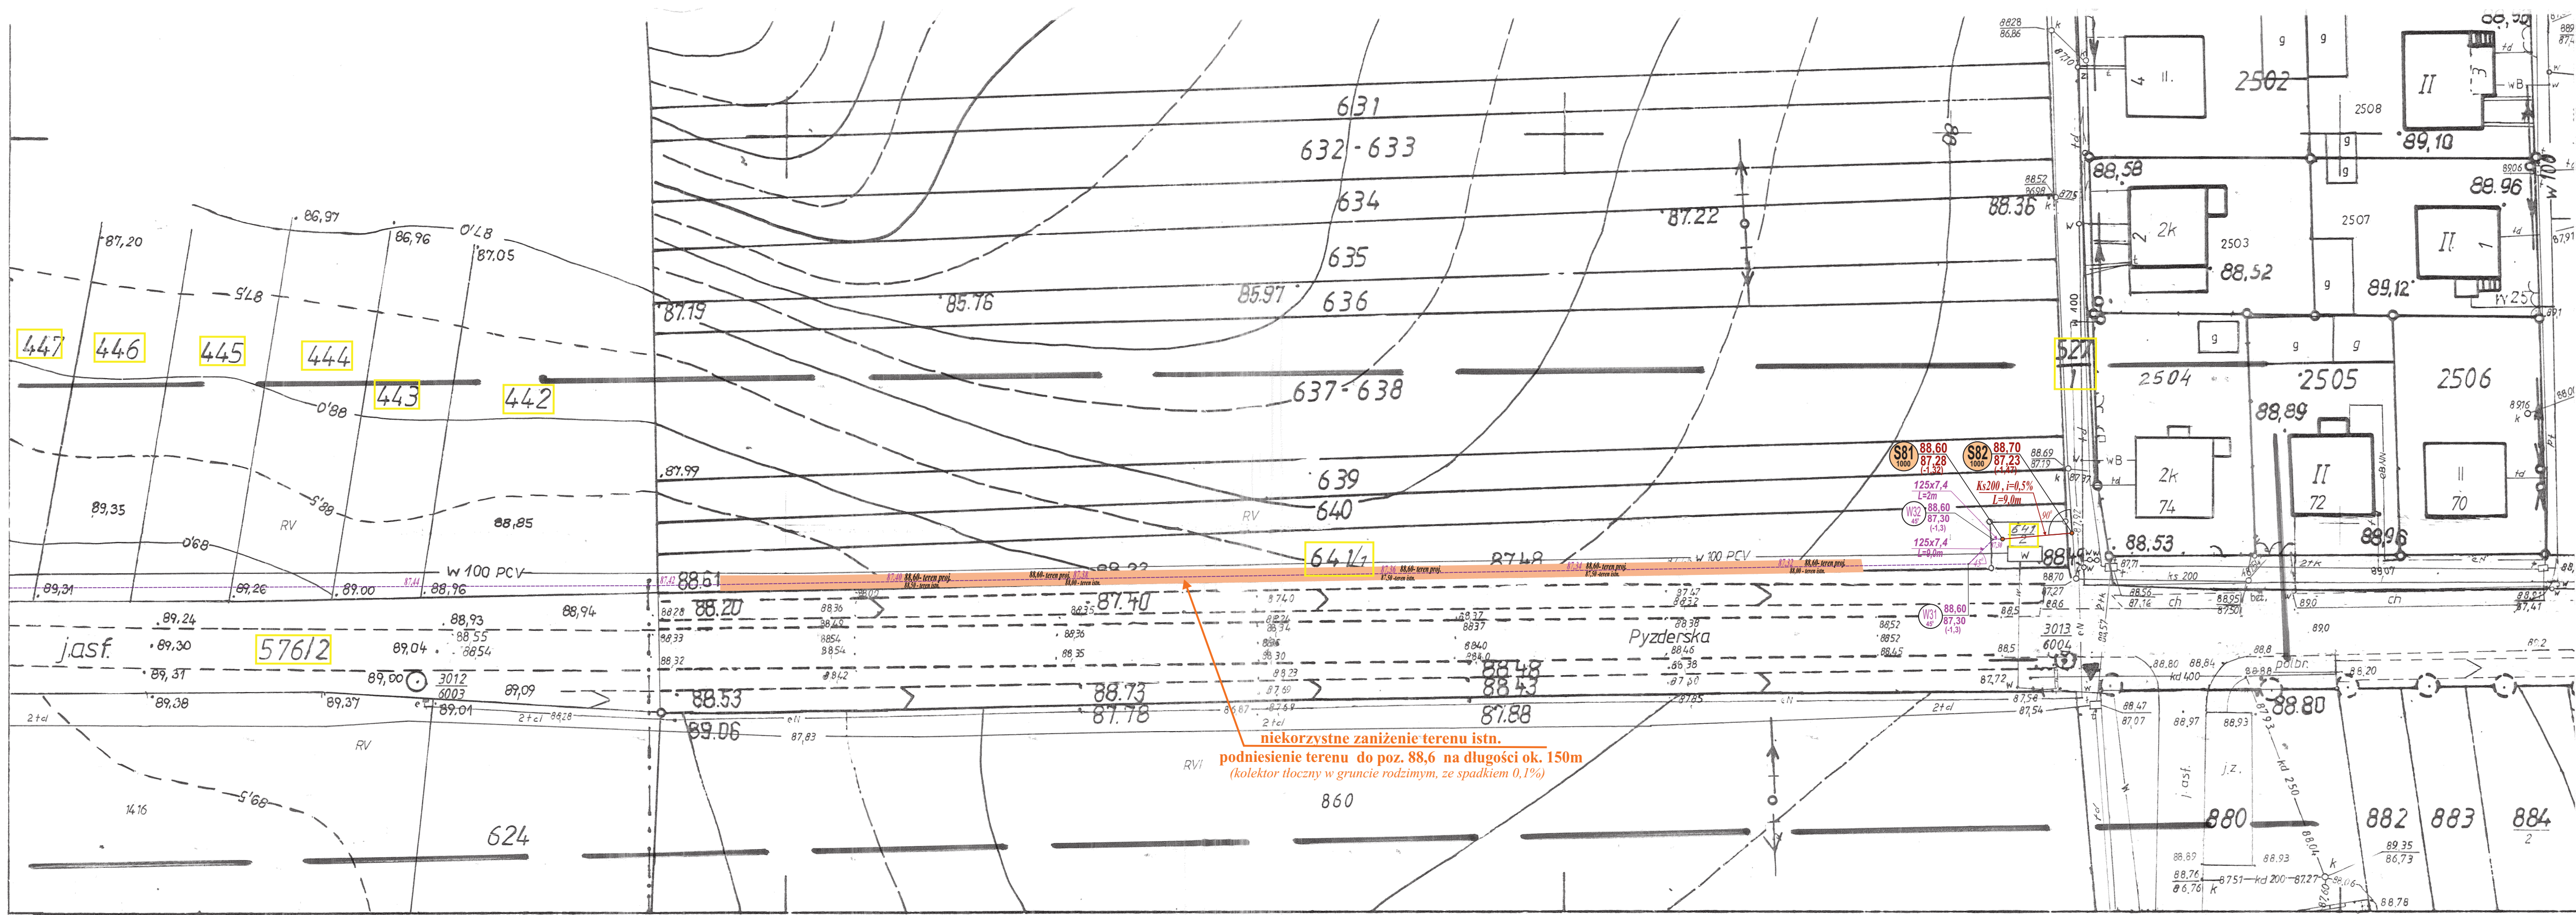

MAPA DO CELÓW PROJEKTOWYCH

Skala 1:500

KERG	GKK.6640.1389.2015	
Jednostka Ewidencyjna	302308_4-Zagórz	302308_5-Zagórz
Obręb ewidencyjny	0001-Zagórz	0036-Wrąbczyn
Arkusz ewidencyjny	3	1
Sekcja	424.334.073.3	
Układ współrzędnych płaskich prostokątnych	1965/4	
Układ wysokości	Kronsztadt	
Obszar aktualizacji	-----	

"PRYZMAT"
USŁUGI GEODEZYJNE I KARTOGRAFICZNE
Dariusz Kuczmarski
ul. Kasztanowa 10, 62-410 Zagórz
NIP 667-119-38-45
REGON 311578296-00020


Dariusz Kuczmarski
GEODETA UPRAWNIONY
Nr upr. 17427
ul. Kasztanowa 10, 62-410 Zagórz

Poswiadcze się, że niniejszy dokument został opracowany w wyniku prac geodezyjnych i kartograficznych, których rezultaty zawiera operat techniczny wpisany do ewidencji materiałów państwowego zasobu geodezyjnego i kartograficznego

Organ Prowadzący państwowy zasób geodezyjny i kartograficzny	Starosta Słupecki
Identyfikator ewidencyjny materiału zasobu	P.3023.20.15.1389.2015
Data wpisania operatu technicznego do ewidencji materiałów zasobu	2015-11-18
Imię, nazwisko i podpis osoby reprezentującej organ	Geodeta w Wydziale Geodezji, Kartografii i Katastru: Jan Nawroński

424.334.073.3. m.ZAGÓRŃ

1:500

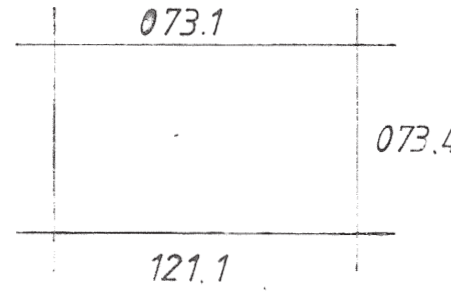

Investor	Zakład Gospodarki Komunalnej i Usług Wodnych w Zagórz 62-410 Zagórz ul.Przemysłowa 5	Data 11/ 2016
Adres	Zagórz , Wrąbczyn, Wrąbczyn Górski	Skala 1: 1000
Obiekt	Sieć kanalizacji sanitarnej z przykanalikami	Nr rys. 5
Temat rys.	PROJEKT ZAGOSPODAROWANIA TERENU	
Projektował	mgr inż. Marek Kubiak Nr upr. - GP7342/67A/94 w specjalności instalacyjno-inżynierskiej	