


RZUT DACHU
INWENTARYZACJA
1 : 50

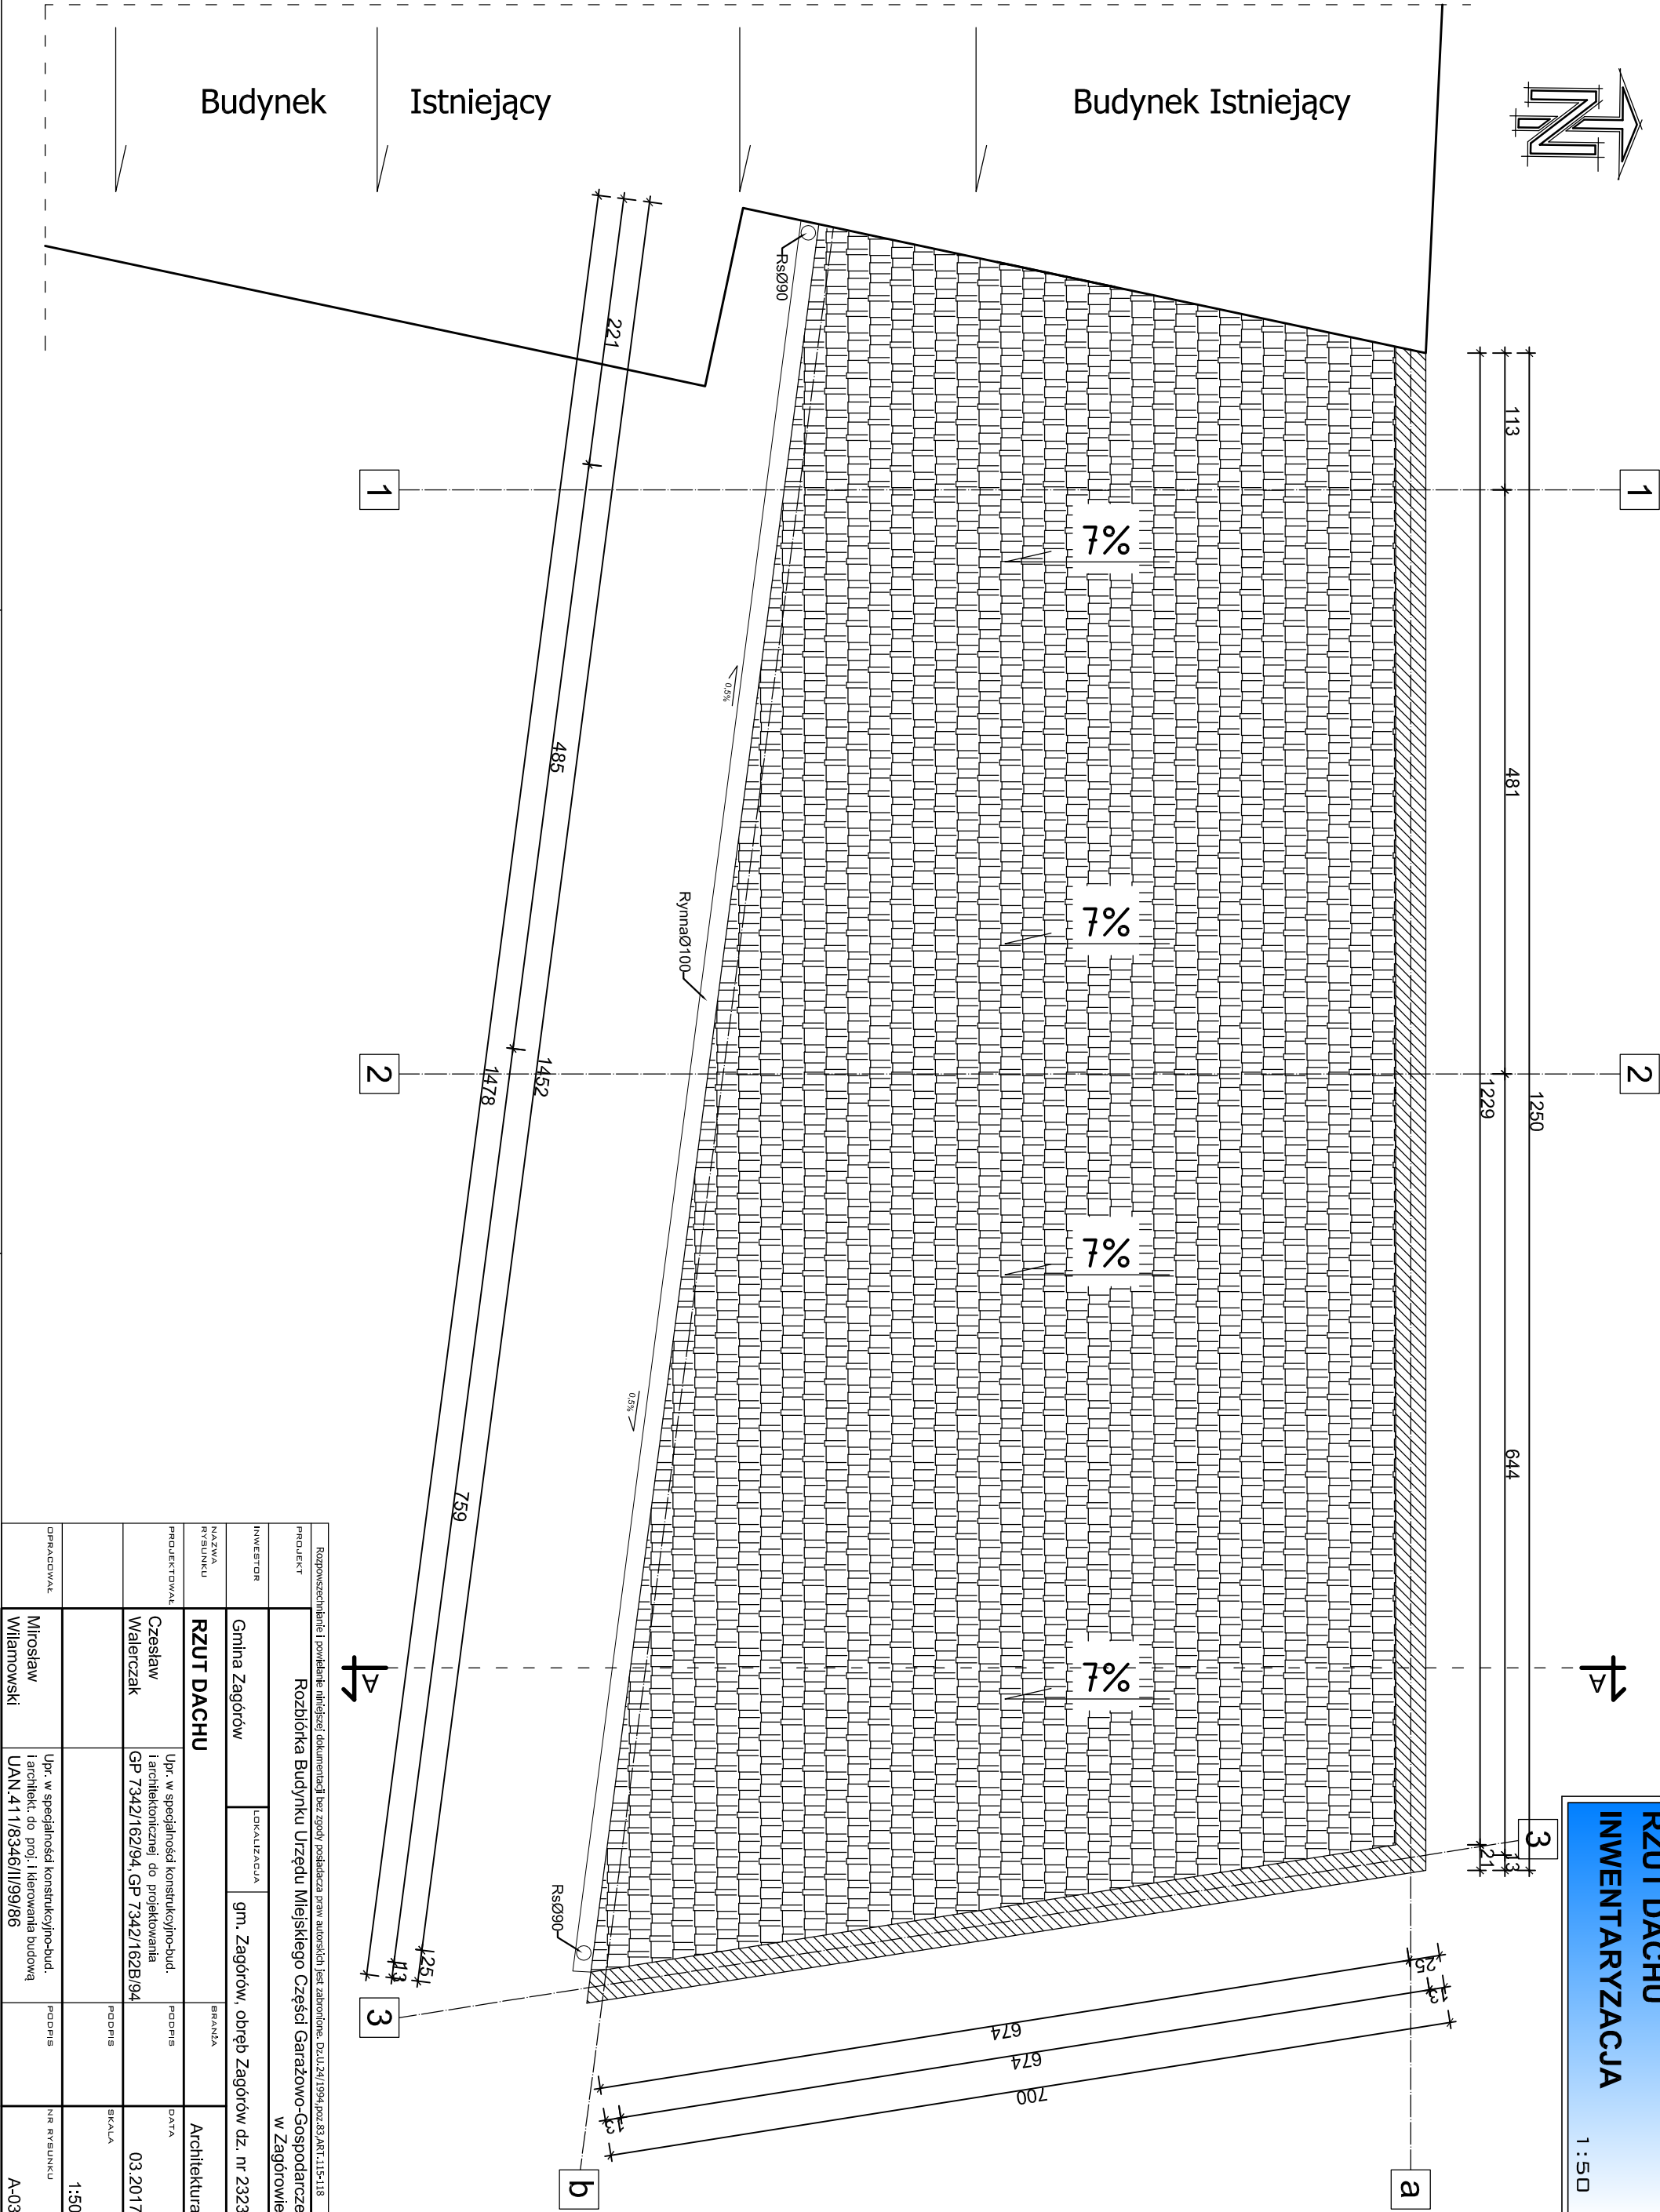

Rozpowieszczenie i powłokę niżej dokumentacji bez zgody posiadacza praw autorskich jest zabronione. Dz.U.24/1994.poz.83,ART.115-118			
PROJEKT	Rozbiórka Budynku Urzędu Miejskiego Części Garażowo-Gospodarczej w Zagórowie.		
INWESTOR	Gmina Zagórow	LOKALIZACJA	gm. Zagórow, obręb Zagórow dz. nr 2323
NAZWA RYSUNKU	RZUT DACHU	BRANŻA	Architektura
PROJEKTOWAŁ	Czesław Walerczak	Upř. w specjalności konstrukcyjno-bud. i architektonicznej do projektowania GP 7342/162/94, GP 7342/162B/94	PODPIS DATA 03.2017
		PODPIS	SKALA 1:50
OPRACOWAŁ	Mirosław Włamowski	Upř. w specjalności konstrukcyjno-bud. i architekt. do proj. i kierowania budową UAN.4118346/II/99/86	PODPIS NR RYSUNKU A-03