

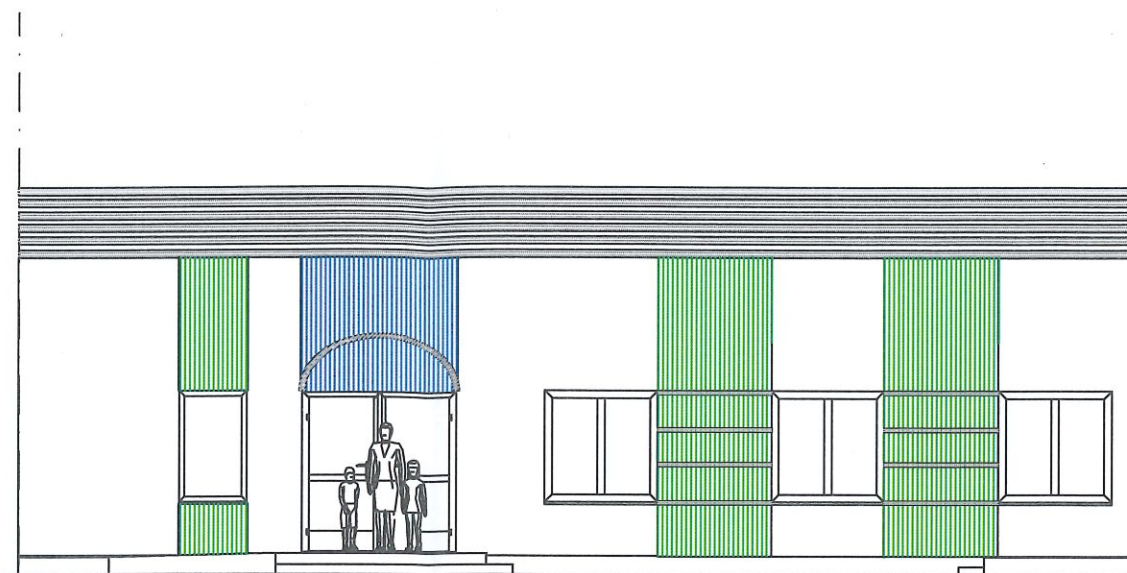


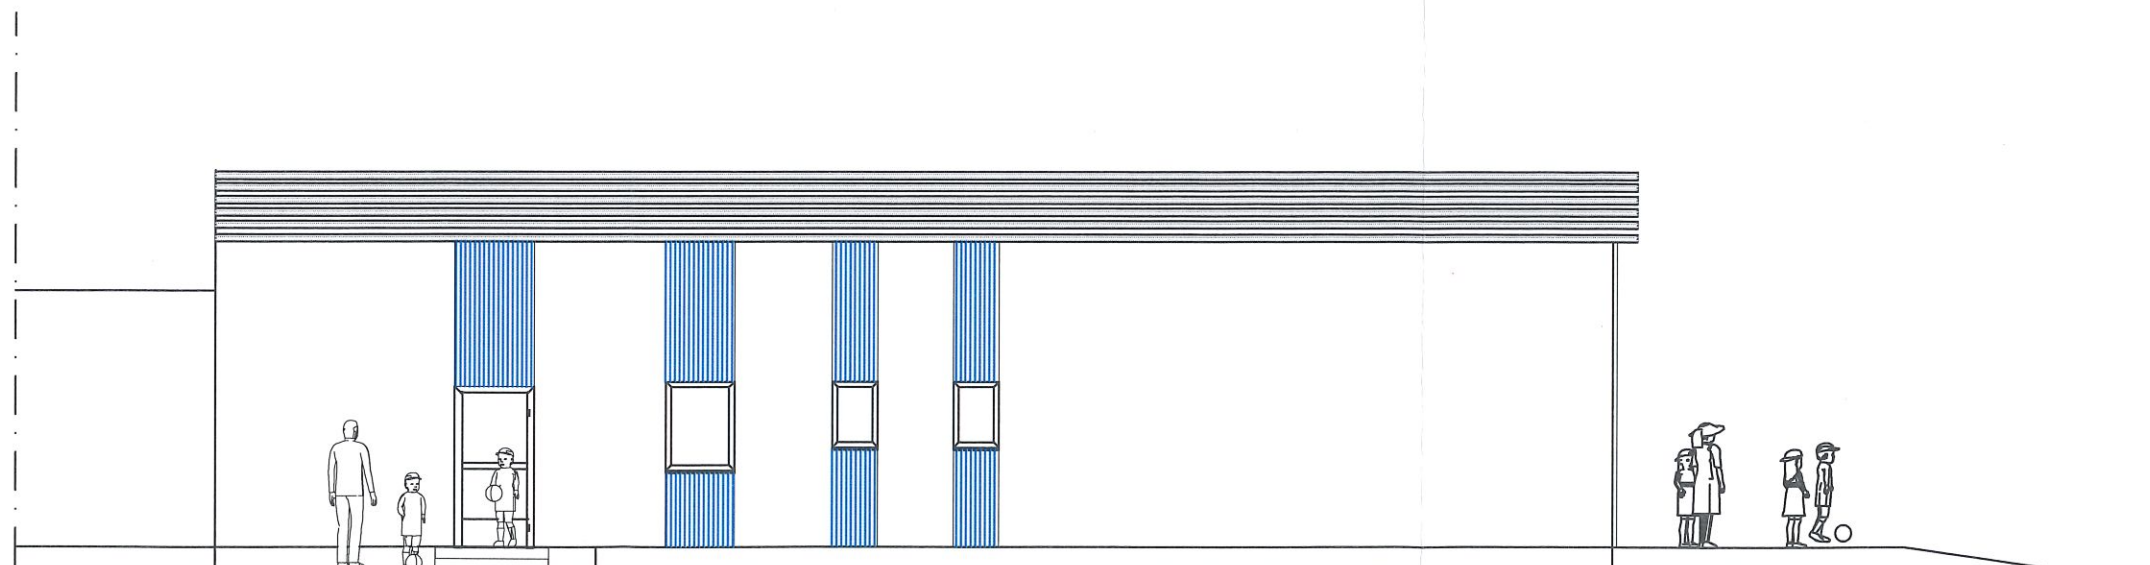

ELEWACJA POŁUDNIOWO-WSCHODNIA

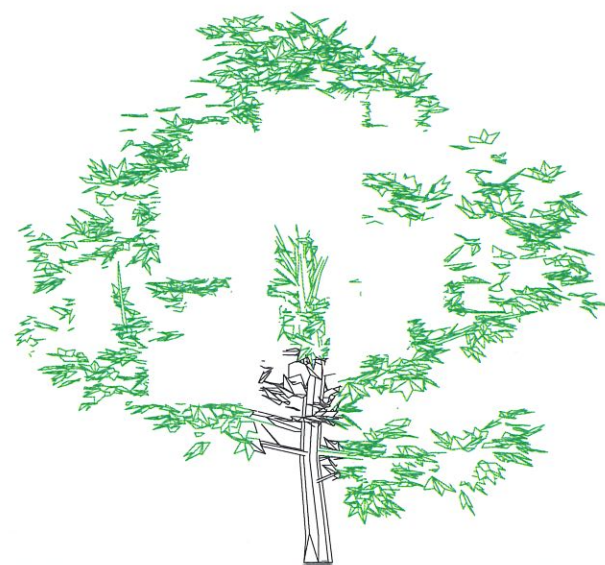

ELEWACJA PÓŁNOCNO-WSCHODNIA


Nazwa i adres obiektu budowlanego: Rozbudowa i przebudowa budynku Szkoły Podstawowej w Łukomiu (usługi oświaty) na potrzeby przedszkola działka numer 36/29 w miejscowości Łukom, gmina Zagórz

Tytuł rysunku: ELEWACJE
Skala 1:100
Data: 05.2019 r.
Nr rysunku: 71


Projektant: mgr inż. arch. Anna Plesińska	architektoniczna	GP. 7342/5/94 FT-83861/73/83	
Sprawdzający: mgr inż. arch. Marta Filek-Wachnik	architektoniczna	GP. Upr.409/90	
Imię i nazwisko	Specjalność	Nr uprawnień	Podpis



ELEWACJA PÓŁNOCNO-ZACHODNIA

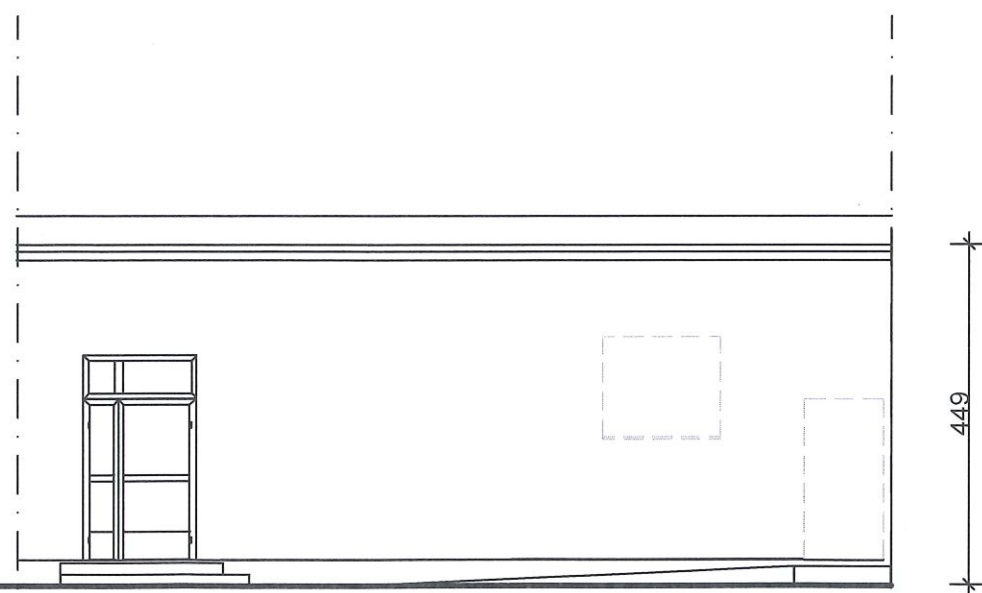

ELEWACJA PÓŁNOCNO-WSCHODNIA

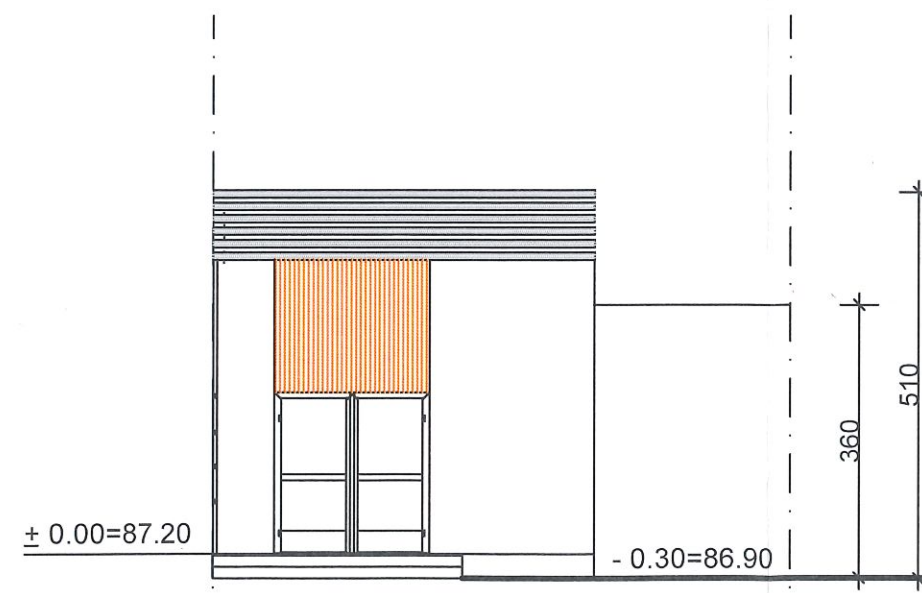


ELEWACJA POŁUDNIOWO-WSCHODNIA

Nazwa i adres obiektu budowlanego: Rozbudowa i przebudowa budynku Szkoły Podstawowej w Łukomiu (usługi oświaty) na potrzeby przedszkola działka numer 36/29 w miejscowości Łukom, gmina Zagórz

Tytuł rysunku: **ELEWACJE** Skala 1:100
Data: 05.2019 r.
Nr rysunku: 72

Projektant: mgr inż. arch. Anna Plesińska	architektoniczna	GP. 7342/5/94 FT-83861/73/83	
Sprawdzający: mgr inż. arch. Marta Filek-Wachnik	architektoniczna	GP. Upr.409/90	
Imię i nazwisko	Specjalność	Nr uprawnień	Podpis

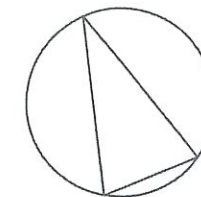

LEGENDA

rdzenie żelbetowe 24x30cm
zbrojenie 4 $\varnothing$ 14, strzemiona $\varnothing$ 6 co 25 cm
kotwione w zbrojeniu ław fundamentowych

Poz. 1. ława fundamentowa pod ścianę
wewnętrzną nośną: beton B-15, stal A-I
szerokość 0,7m, wysokość 0,5m
zbrojenie żebra: dołem 2 $\varnothing$ 14,
górze 2 $\varnothing$ 14, strzemiona $\varnothing$ 6 co 25cm
zbrojenie poprzeczne $\varnothing$ 14 co 20cm

Poz 2. ława fundamentowa pod ścianę
zewnętrzną nośną: beton B-15,
stal A-I szerokość 0,6m, wysokość 0,5m
zbrojenie zębrem: dołem 2 $\varnothing$ 14, górą 2 $\varnothing$ 14
strzemiona $\varnothing$ 6 co 25cm, zbrojenie
poprzeczne $\varnothing$ 14 co 20cm

Poz 3. Ława fundamentowa pod ścianę
zewnętrzną nośną: beton B-15,
stal A-I szerokość 0,5m, wysokość 0,5m
zbrojenie żebrem: dołem 2 $\varnothing$ 14, górą 2 $\varnothing$ 14
strzemiona $\varnothing$ 6 co 25cm, zbrojenie
poprzeczne $\varnothing$ 14 co 20cm

Uwaga!
Z ław fundamentowych wyprowadzić rdzenie
żelbetowe 4 $\varnothing$ 14, strzemiona $\varnothing$ 6 co 25cm

OSTATECZNE WYMIARY określone na miejscu inwestycji
po wytyczeniu geodezyjnym

Wszystkie opracowania dokumentacji rozpatrywane łącznie


Nazwa i adres obiektu budowlanego:		Rozbudowa i przebudowa budynku Szkoły Podstawowej w Łukomiu (usługi oświaty) na potrzeby przedszkola działka numer 36/29 w miejscowości Łukom, gmina Zagórz	
Tytuł rysunku:		RZUT FUNDAMENTÓW	
		Skala 1:100	
		Data: 05.2019 r.	
		Nr rysunku: 7	
Projektant: mgr inż. arch. Anna Plesińska	architektoniczna	GP. 7342/5/94 FT-83861/73/83	
Projektant konstrukcji: mgr inż. Mieczysław Królak	konstrukcyjno- budowlana	GP. 250/7346/II/53/91	
Imię i nazwisko	Specjalność	Nr uprawnień	Podpis

TARAS GRUNTOWY

ISTNIEJĄCA SZKOŁA

ODRĘBNA STREFA POŻAROWA

mlc

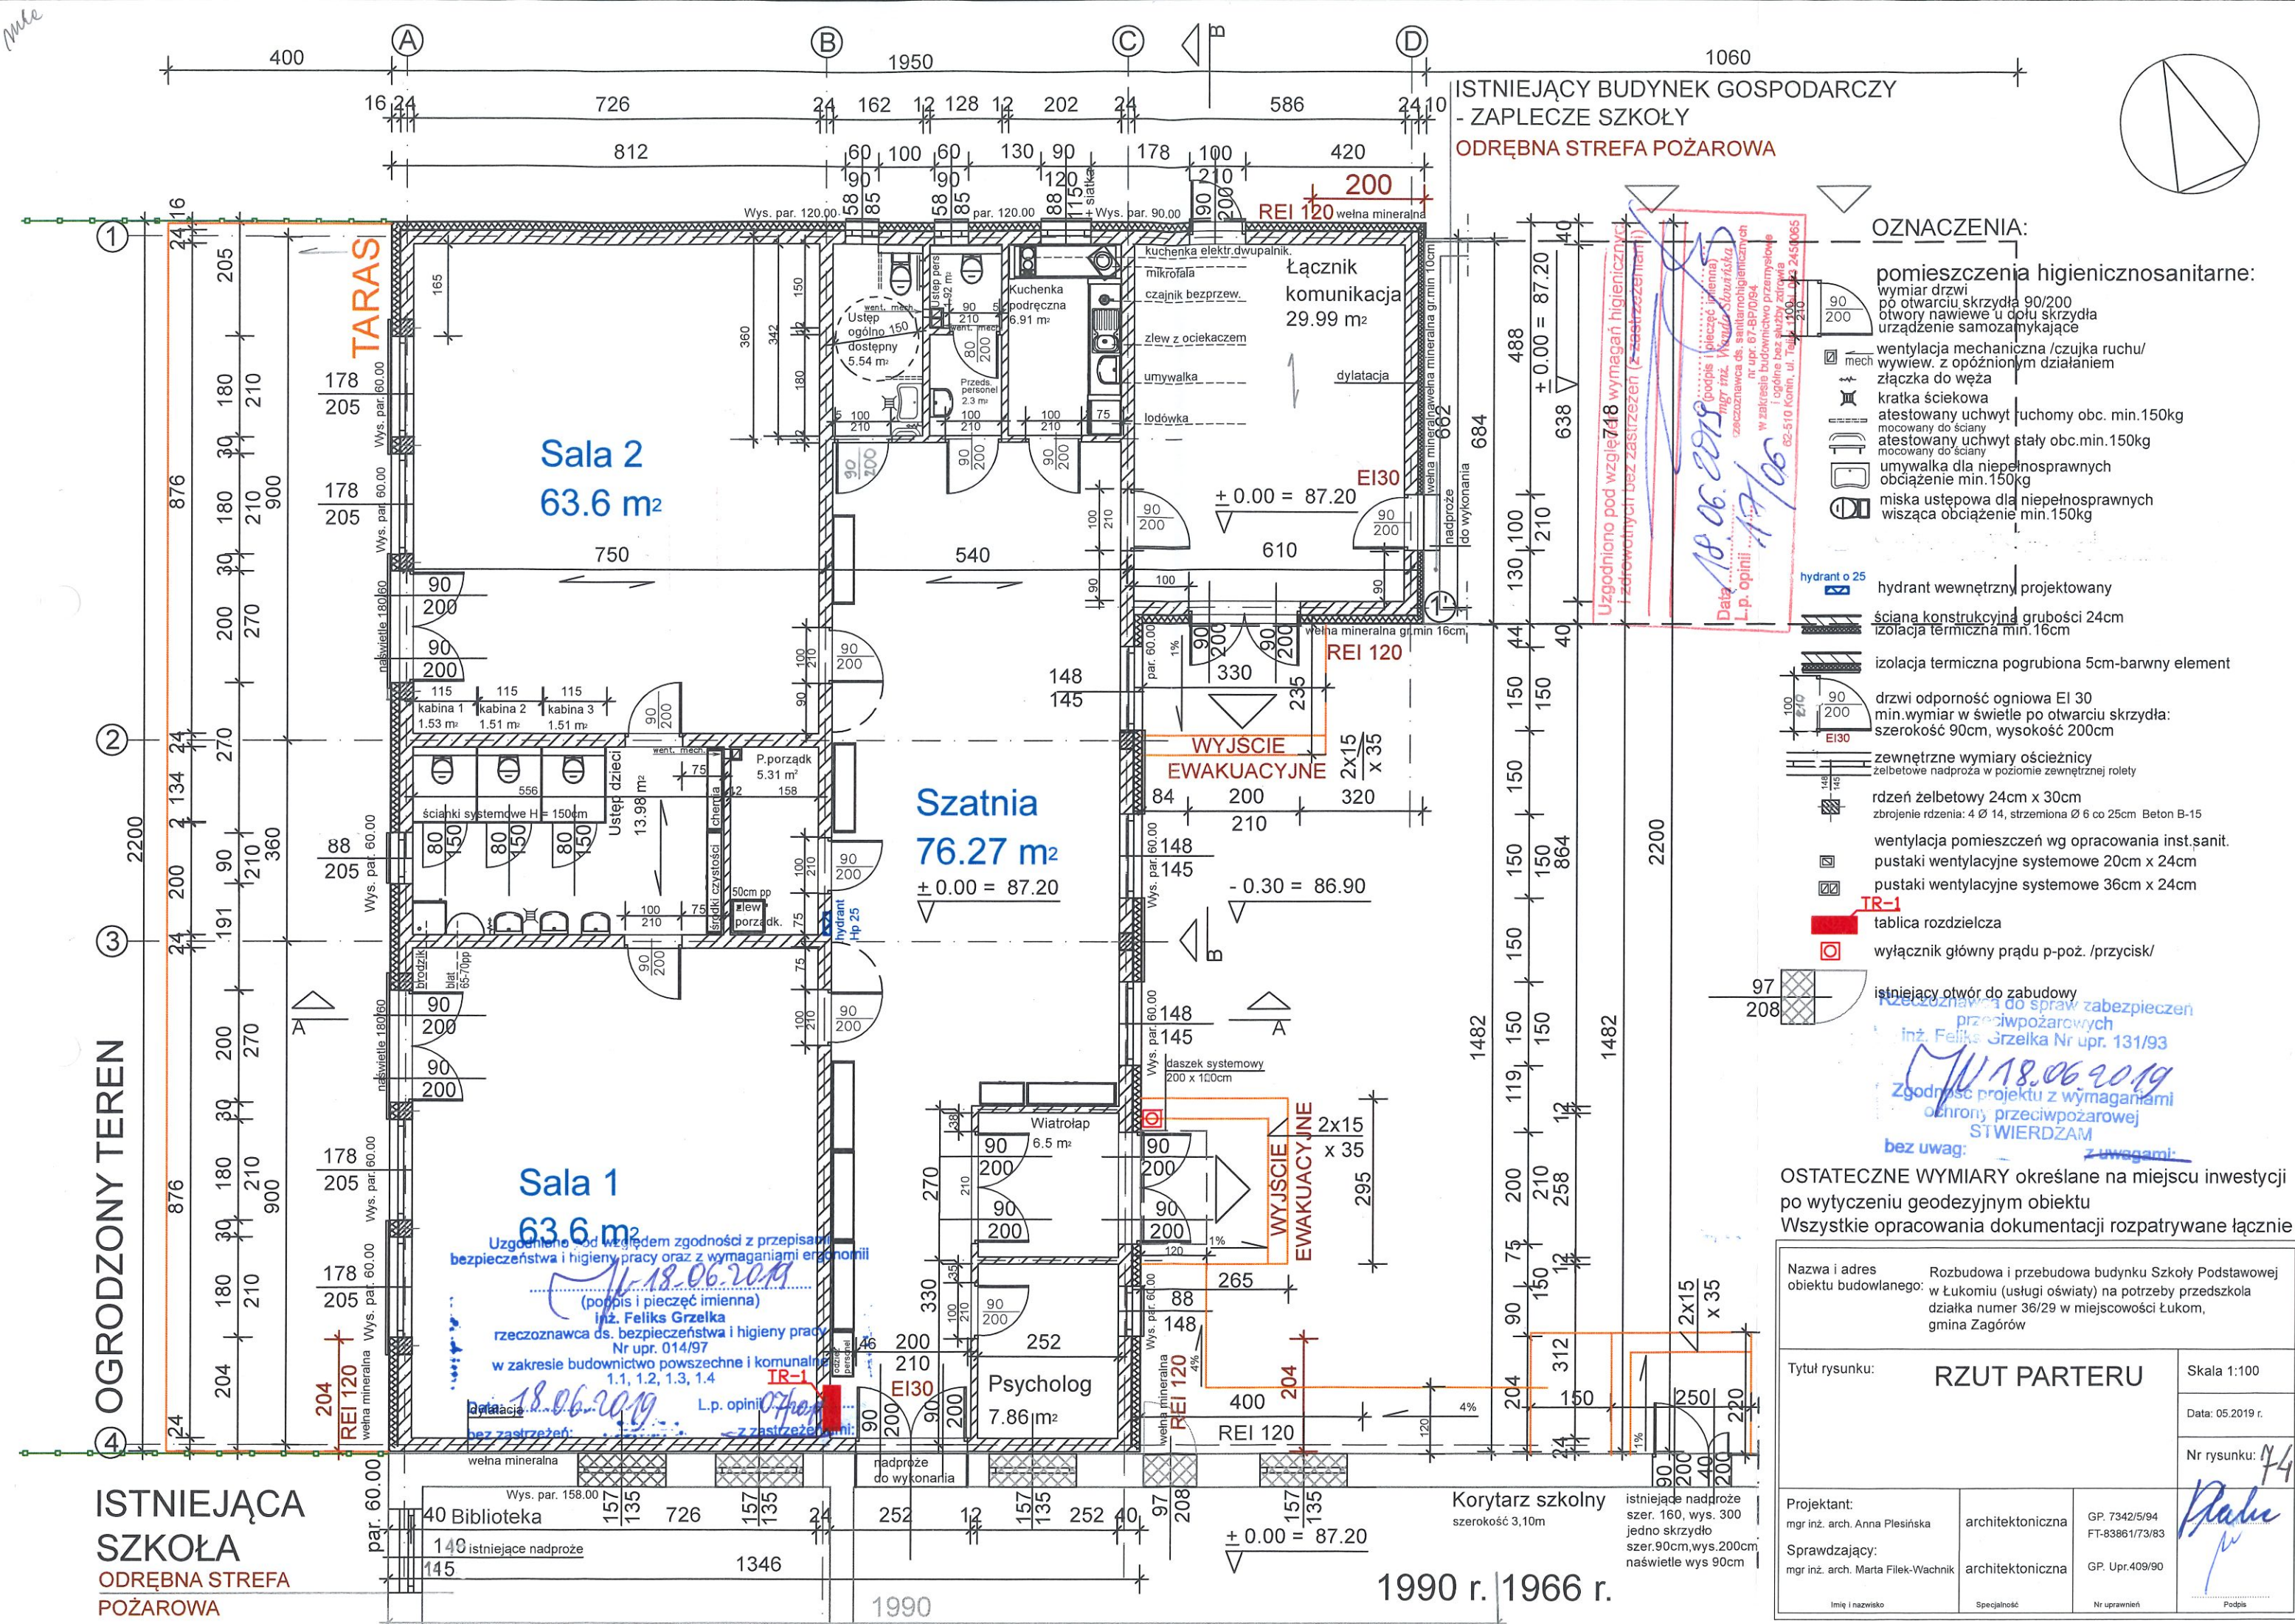

OZNACZENIA:

pomieszczenia higienicznosanitarne:

- wymiar drzwi po otwarciu skrzydła 90/200
- otwory nawiewne u dołu skrzydła urządzenie samozałamykające
- wentylacja mechaniczna /czujka ruchu/ wywiew. z opóźnionym działaniem
- złączka do węża
- kratka ściekowa
- atestowany uchwyt ruchomy obc. min.150kg
- atestowany uchwyt stały obc.min.150kg
- umywalka dla niepełnosprawnych obciążenie min.150kg
- miska ustępowa dla niepełnosprawnych wisząca obciążenie min.150kg

hydrant o 25

hydrant wewnętrzny projektowany

ściana konstrukcyjna grubości 24cm

izolacja termiczna min.16cm

izolacja termiczna pogrubiona 5cm-barwny element

drzwi odporność ognia EI 30

min.wymiar w świetle po otwarciu skrzydła: szerokość 90cm, wysokość 200cm

zewnętrzne wymiary ościeżnicy

żeliwowe nadproże w poziomie zewnętrznej rolety

rdzeń żelbetowy 24cm x 30cm

zbrojenie rdzenia: 4 Ø 14, strzemiona Ø 6 co 25cm Beton B-15

wentylacja pomieszczeń wg opracowania inst.sanit.

puszki wentylacyjne systemowe 20cm x 24cm

puszki wentylacyjne systemowe 36cm x 24cm

TR-1

tablica rozdzielcza

wyłącznik główny prądu p-poż. /przycisk/

istniejący otwór do zabudowy

rozporządzenie do spraw zabezpieczeń przeciwpożarowych

inż. Feliks Grzelka Nr upr. 131/93

18.06.2019

Zgodnie z projektem z wymaganiami ochrony przeciwpożarowej

STWIERDZAM

bez uwag:


z uwagami:

OSTATECZNE WYMIARY określone na miejscu inwestycji po wytyczeniu geodezyjnym obiektu
Wszystkie opracowania dokumentacji rozpatrywane łącznie

Nazwa i adres obiektu budowlanego: Rozbudowa i przebudowa budynku Szkoły Podstawowej w Łukomiu (usługi oświaty) na potrzeby przedszkola działka numer 36/29 w miejscowości Łukom, gmina Zagorów		Tytuł rysunku: RZUT PARTERU		Skala 1:100
				Data: 05.2019 r.
				Nr rysunku: 14
Projektant: mgr inż. arch. Anna Pleśnińska	architektoniczna	GP. 7342/5/94 FT-83861/73/63	Podpis	
Sprawdzający: mgr inż. arch. Marta Filek-Wachnik	architektoniczna	GP. Upr.409/90		
Imię i nazwisko	Specjalność	Nr uprawnień		

TARAS GRUNTOWY

ISTNIEJĄCA SZKOŁA
ODRĘBNA STREFA POŻAROWA

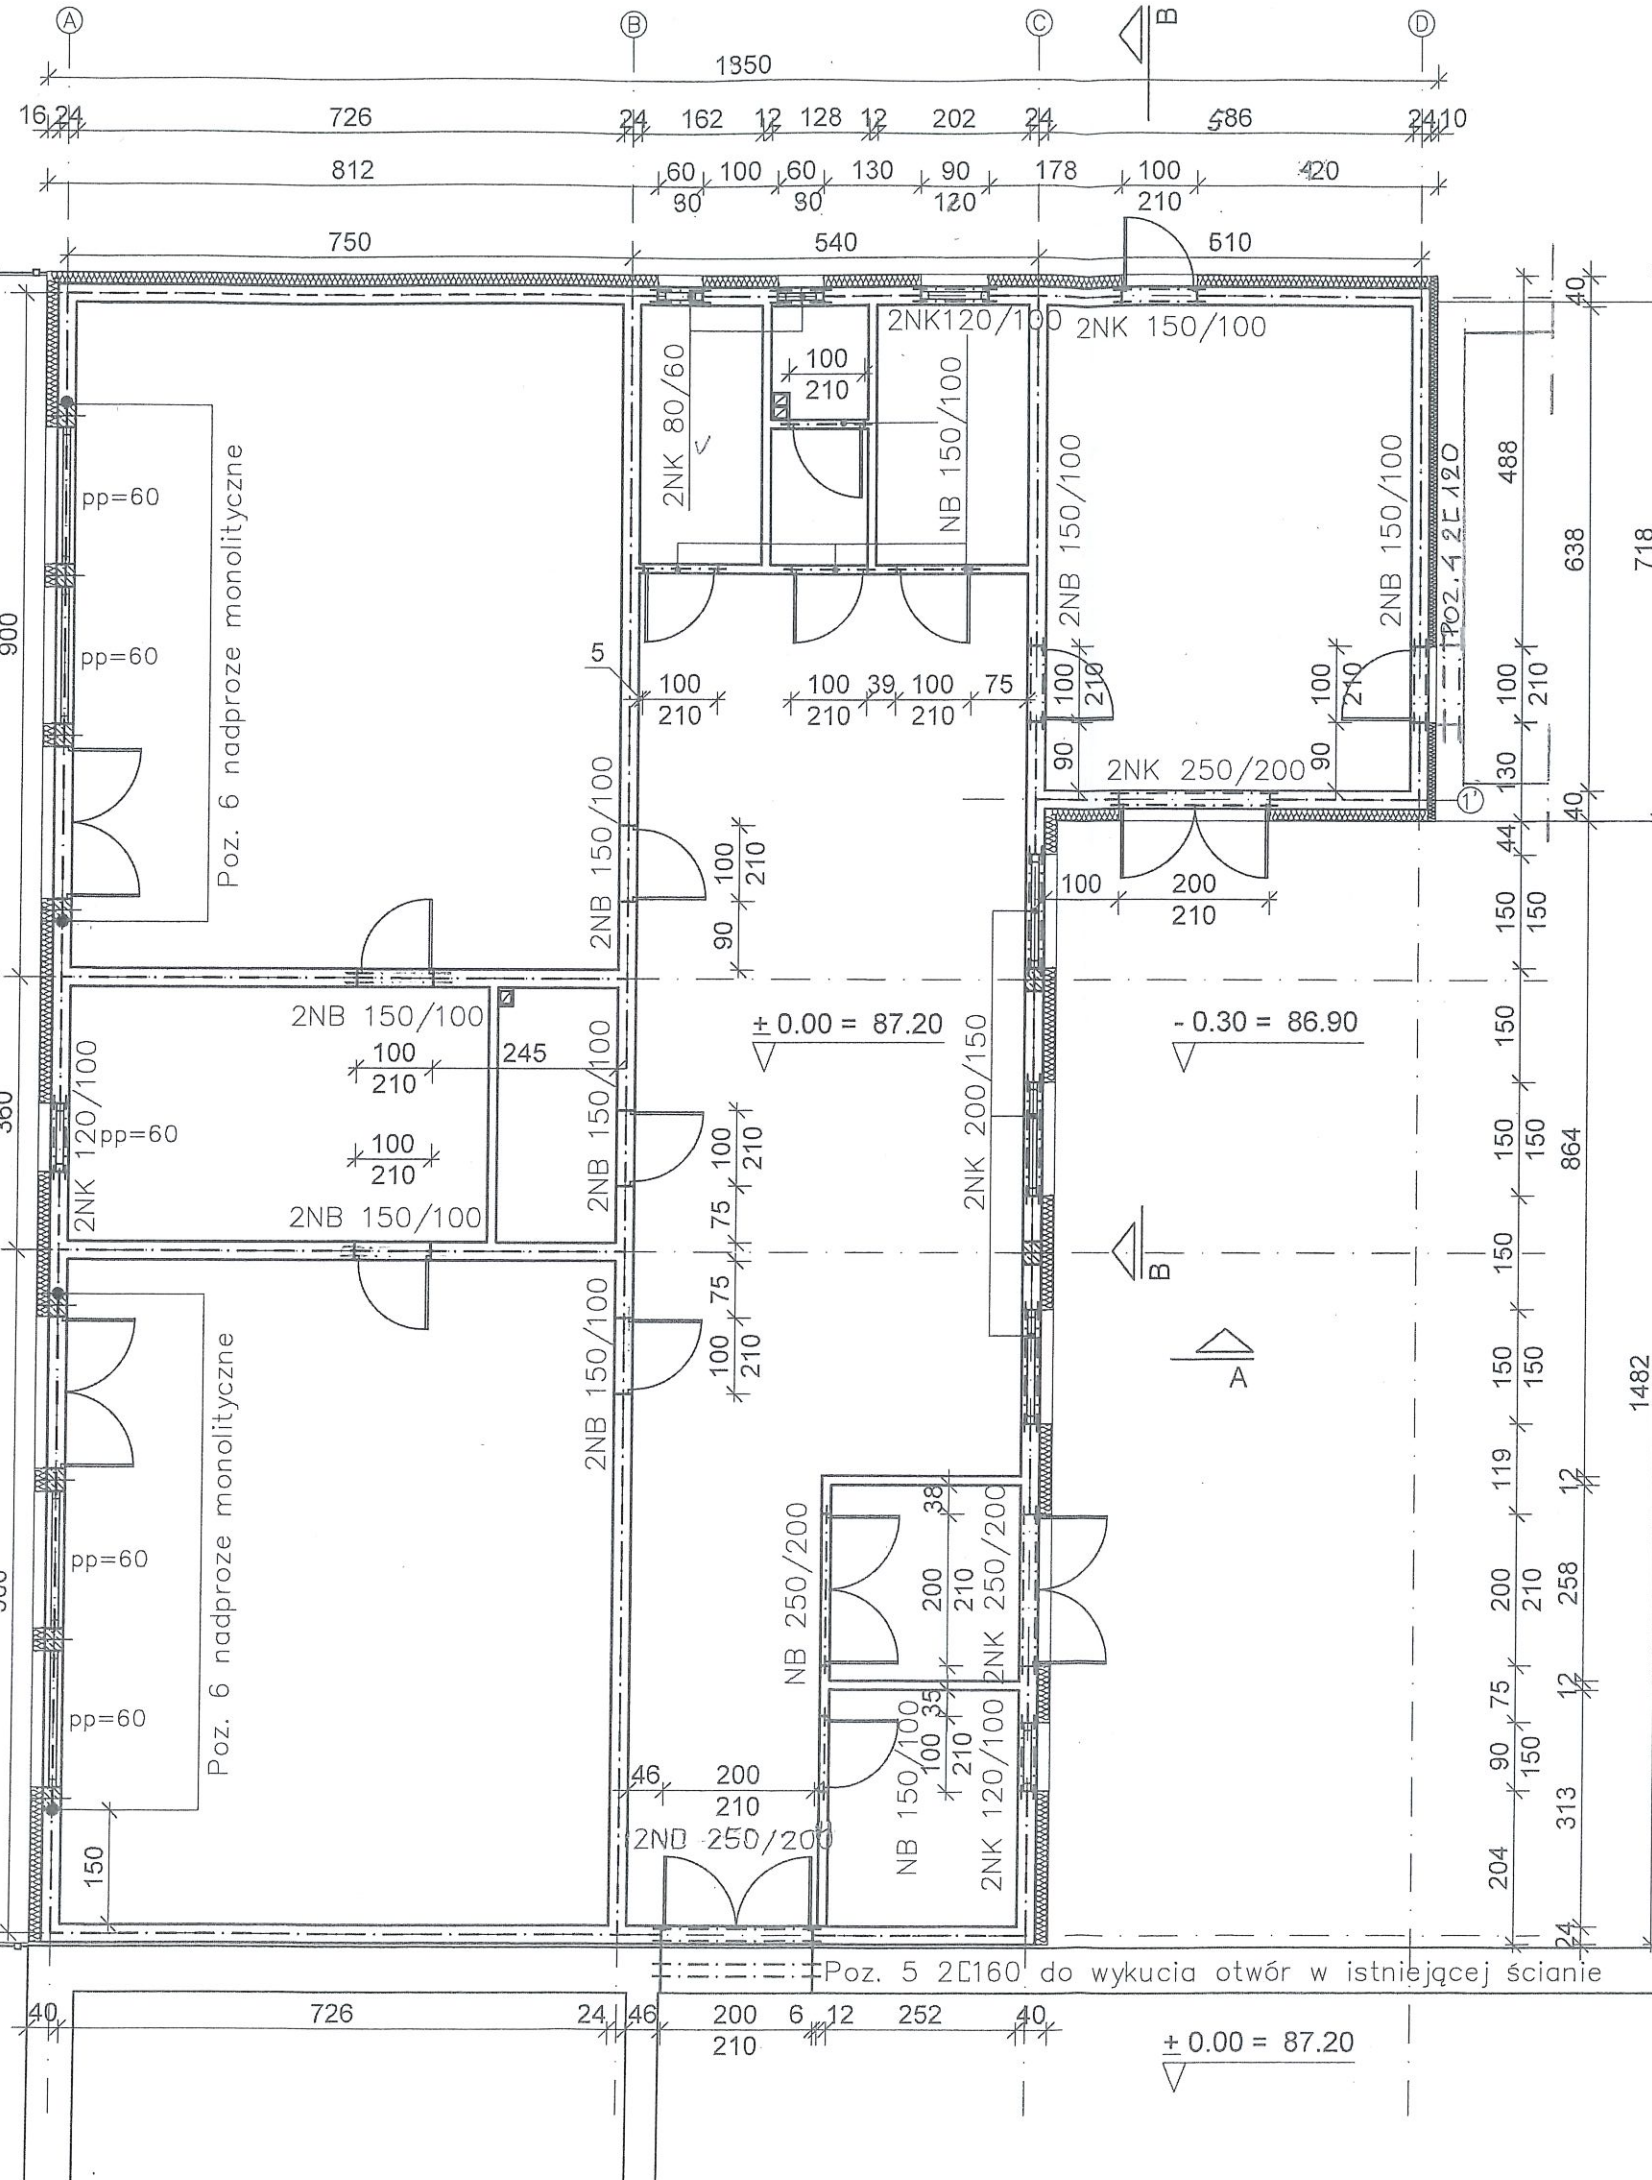

ISTNIEJĄCY BUDYNEK
GOSPODARCZY -
ZAPLECZE SZKOŁY
ODRĘBNA STREFA POŻAROWA

LEGENDA

----- wieniec żelbetowy w poziomie stropu

Poz.6 nadproże nad oknami w salach:

belka żelbetowa szer. 24, wys. 30cm
dołem 5 Ø 14 trzy pręty odgięte na
podporach, górną 3 Ø 14 stal 34GS
strzemiona Ø 6 co 20cm ST3S, beton
B-20

Poziom nadproże:
uwzględnić rolety zewnętrzne na oknach
i drzwiach balkonowych, drzwiach
zewnętrznych.


 nadproża kratownicowe
2NK200/150 z betonu lekkiego

 nadproża kratownicowe
2NB150/100 z betonu zwykłego

OSTATECZNE WYMIARY określone na miejscu inwestycji
po wytyczeniu geodezyjnym

Wszystkie opracowania dokumentacji rozpatrywane łącznie

Nazwa i adres objektu budowlanego:		Rozbudowa i przebudowa budynku Szkoły Podstawowej w Łukomiu (usługi oświaty) na potrzeby przedszkola działka numer 36/29 w miejscowości Łukom, gmina Zagórz	
Tytuł rysunku:		RZUT PARTERU POZIOM NADPROŻY	
		Skala 1:100	
		Data: 05.2019 r.	
		Nr rysunku: 45	
Projektant:	mgr inż. arch. Anna Plesińska	architektoniczna	GP. 7342/5/94 FT-83861/73/83
Projektant konstrukcji:	mgr inż. Mieczysław Królak	konstrukcyjno- budowlana	GP. 250/7346/II/53/91
Imię i nazwisko		Specjalność	
		Nr uprawnień	
		Podpis	

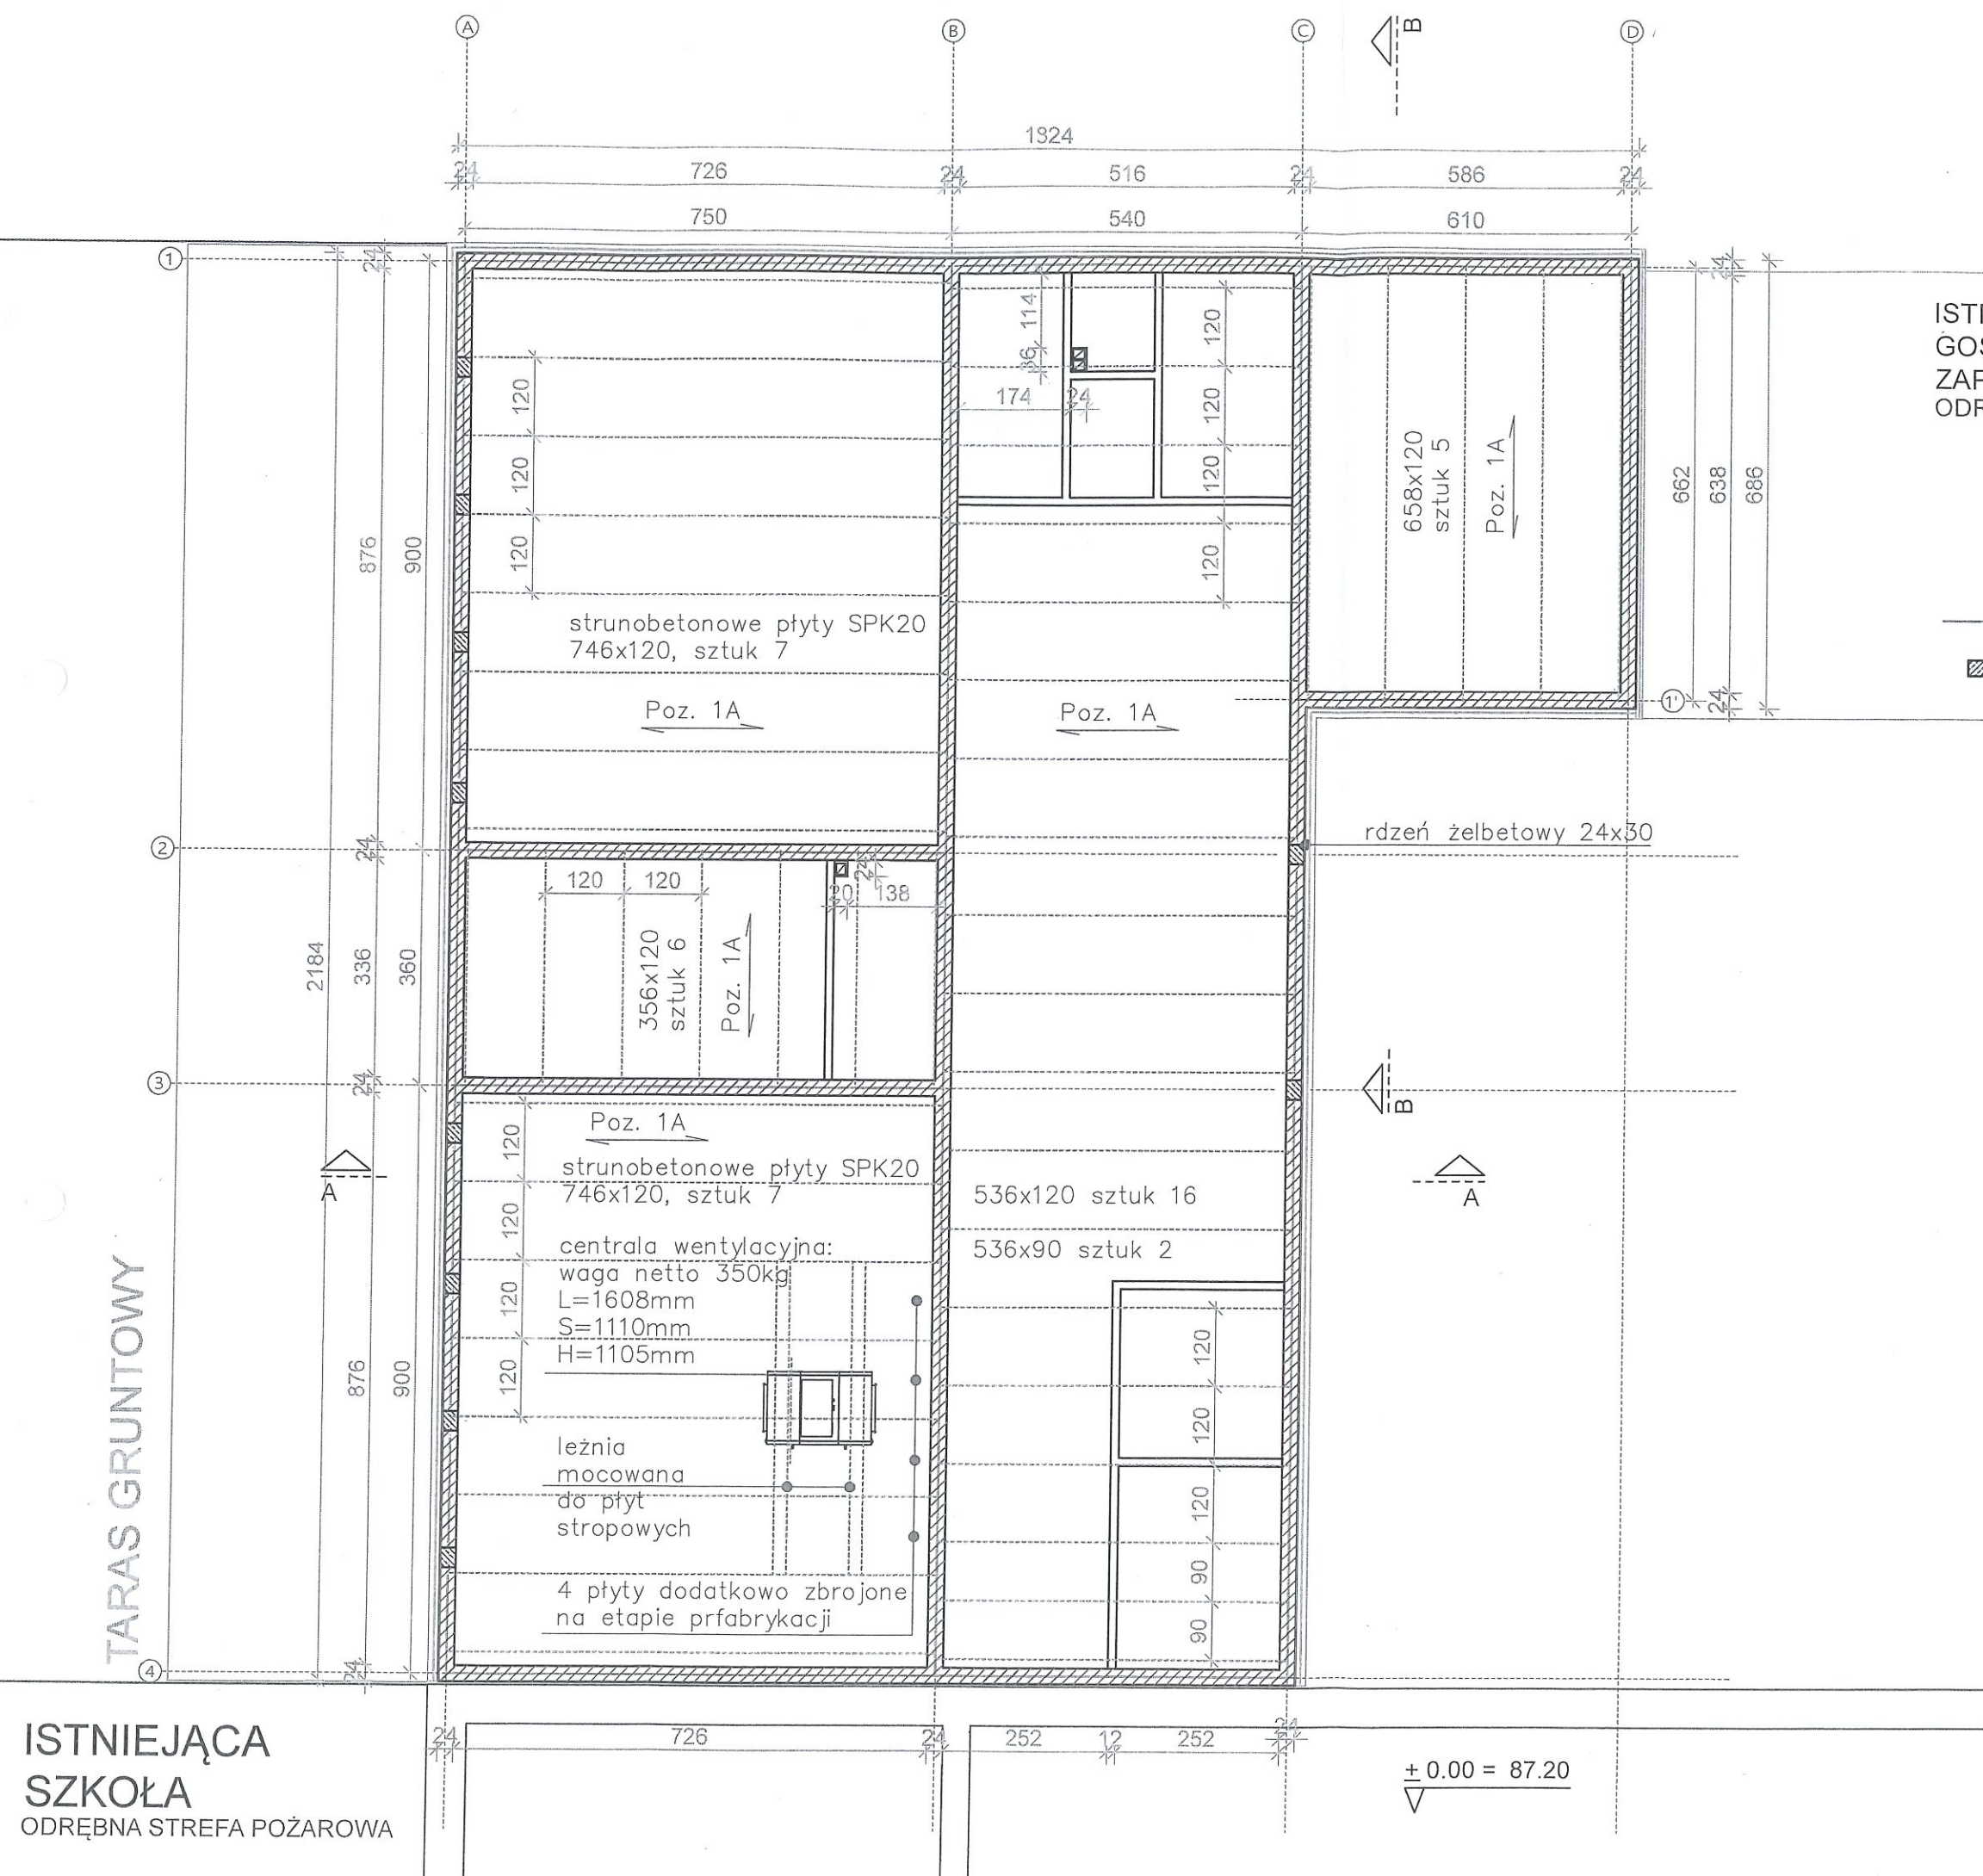

ISTNIEJĄCY BUDYNEK
GOSPODARCZY -
ZAPLECZE SZKOŁY
ODRĘBNA STREFA POŻAROWA

LEGENDA

- wieniec żelbetowy
- ▨ zbrojenie rdzenia żelbetowego kotwione w zbrojeniu wienca

Wieniec żelbetowy na wszystkich ścianach gr.24cm zbrojony 4 ø 12 stal (34GS) strzemiona ø 6 co 20cm zastosowany kompletny system elementów szalunkowych wieńce zewnętrzne wykonane przy zastosowaniu kształtek wieńcowych TERMOBET, beton C25/30

Poz. 1A
płyty strunobetonowe typu SPK 20 grubość płyty 20cm

Ostateczne parametry płyt stropowych określone etapem prac murarskich.

Otwory w płytach stropowych dostosowane wymiarami do wymaganych parametrów montowanych:
urządzeń wentylacyjnych, kominów systemowych wykonane wyłącznie na etapie prefabrykacji płyt

OSTATECZNE WYMIARY określone na miejscu inwestycji po wytyczeniu geodezyjnym

Wszystkie opracowania dokumentacji rozpatrywane łącznie


Nazwa i adres obiektu budowlanego: Rozbudowa i przebudowa budynku Szkoły Podstawowej w Łukomiu (usługi oświaty) na potrzeby przedszkola działka numer 36/29 w miejscowości Łukom, gmina Zagórz		Tytuł rysunku: RZUT KONSTRUKCJI STROPU		Skala 1:100
				Data: 05.2019 r.
				Nr rysunku: 76
Projektant: mgr inż. arch. Anna Plesińska	architektoniczna	GP. 7342/5/94 FT-83861/73/83		
Projektant konstrukcji: mgr inż. Mieczysław Królak	konstrukcyjno-budowlana	GP. 250/7346/11/53/91		
Imię i nazwisko	Specjalność	Nr uprawnień	Podpis	

ISTNIEJĄCA
SZKOŁA
ODRĘBNA STREFA POŻAROWA

TARAS GRUNTOWY

± 0.00 = 87.20

ISTNIEJĄCA
SZKOŁA
ODRĘBNA STREFA POŻAROWA

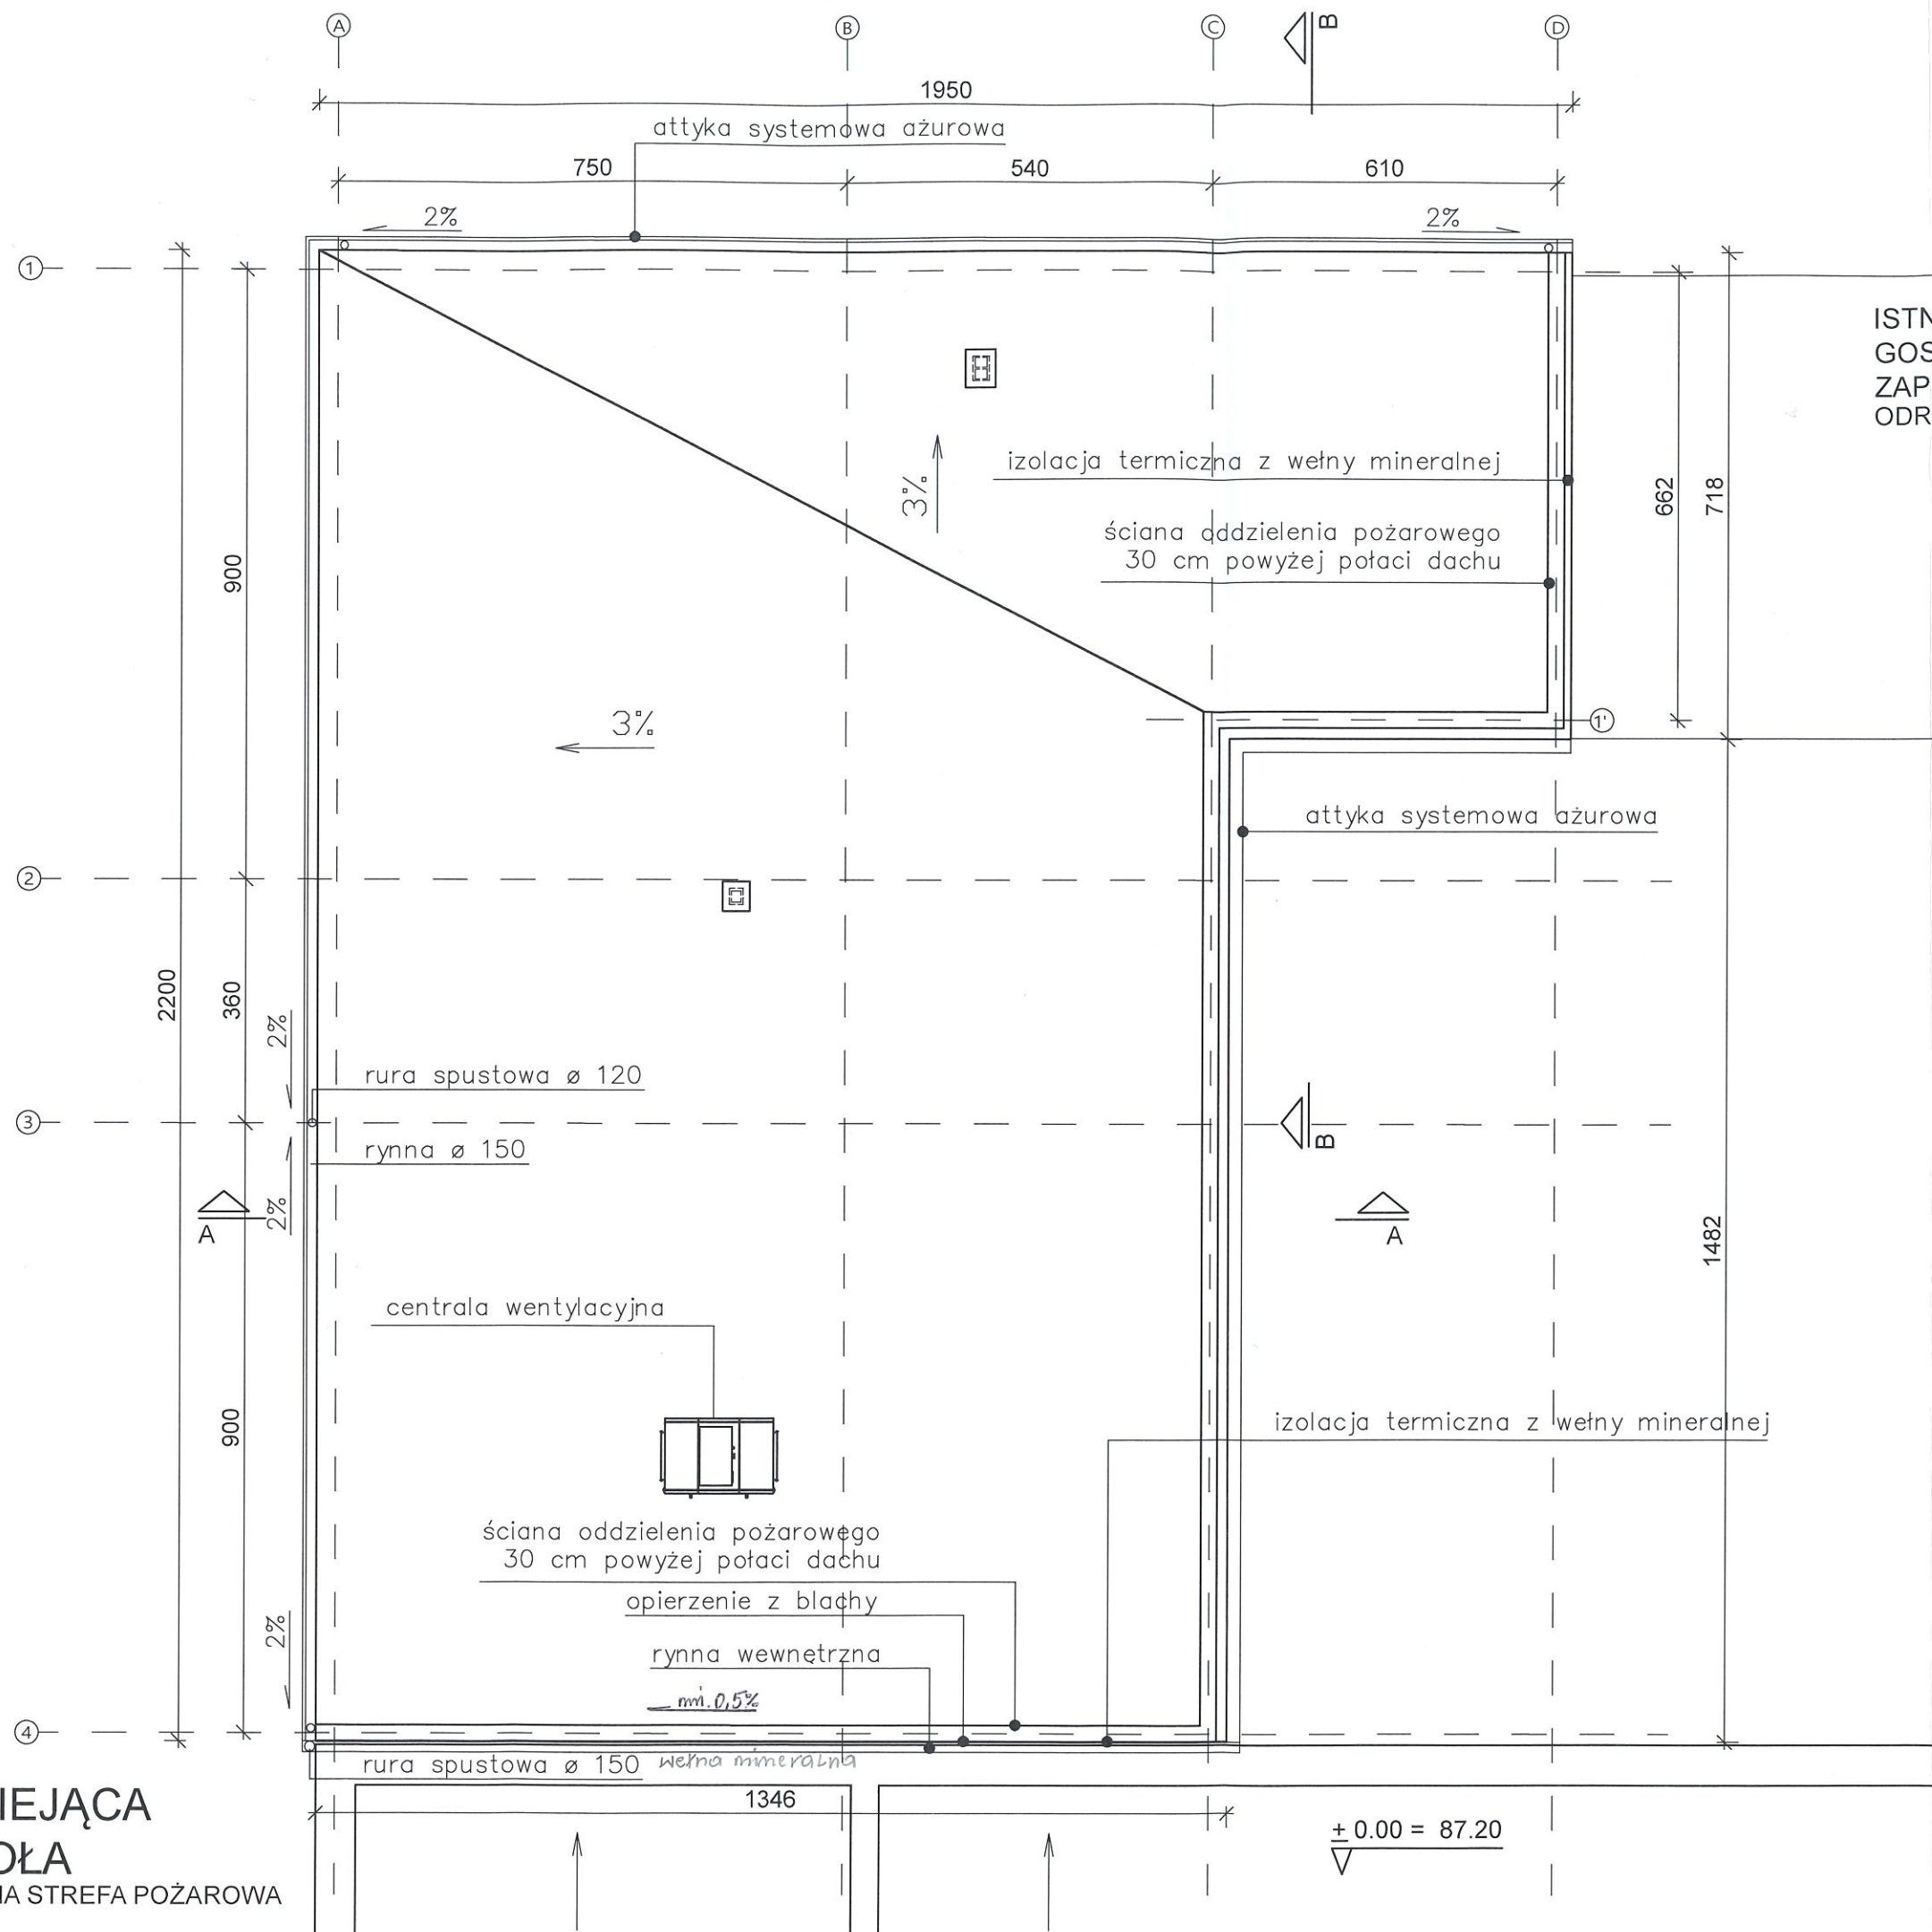

ISTNIEJĄCY BUDYNEK
GOSPODARCZY -
ZAPLECZE SZKOŁY
ODRĘBNA STREFA POŻAROWA

OSTATECZNE WYMIARY określone na miejscu inwestycji
po wytyczeniu geodezyjnym

Wszystkie opracowania dokumentacji rozpatrywane łącznie

Nazwa i adres objektu budowlanego:		Rozbudowa i przebudowa budynku Szkoły Podstawowej w Łukomiu (usługi oświaty) na potrzeby przedszkola działka numer 36/29 w miejscowości Łukom, gmina Zagórz	
Tytuł rysunku:		RZUT DACHU	
		Skala 1:100	
		Data: 05.2019 r.	
		Nr rysunku: 74	
Projektant: mgr inż. arch. Anna Plesińska		architektoniczna	
		GP. 7342/5/94 FT-83861/73/83	
Imię i nazwisko		Podpis	

PROJEKTOWANA SALA
DYDAKTYCZNA

PROJEKTOWANA SZATNIA

PROJEKTOWANY ŁĄCZNIK
KOMUNIKACJA

ISTNIEJĄCY BUDYNEK
GOSPODARCZY
ZAPLECZE SZKOŁY

OZNACZENIA:

poz. 1. ława fundamentowa pod ścianę
wewnętrzną nośną beton B-15, stal A-I
szerokość 0,7m, wysokość 0,5m
zbrojenie żebra: dołem 2 Ø 14,
górną 2 Ø 14 strzemiona Ø 6 co 25cm
zbrojenie poprzeczne Ø 14 co 20cm
z ławy wyprowadzić rdzenie żelbetowe 4 Ø 14

poz. 2. ława fundamentowa pod ścianę
zewnętrzną nośną: beton B-15,
stal A-I szerokość 0,6m, wysokość 0,5m
zbrojenie żebr: dołem 2 Ø 14, górną 2 Ø 14
strzemiona Ø 6 co 25cm zbrojenie
poprzeczne Ø 14 co 20cm
z ławy wyprowadzić rdzenie żelbetowe 4 Ø 14


wieniec żelbetowy na wszystkich ścianach gr.24cm
zbrojony 4 Ø 12 stal (34GS) strzemiona Ø 6 co 20cm
zastosowany kompletny system elementów szalunkowych
wieńce zewnętrzne wykonane przy zastosowaniu
kształtek wieńcowych TERMOBET, beton C25/30


poz.6 nadproże nad oknami w salach: belki żelbetowe ciągłe
szer. 24, wys. 30cm dołem 5 Ø 14 trzy pręty odgięte
na podporach, górną 3 Ø 14 stal 34GS
strzemiona Ø 6 co 20cm ST3S, beton B-20
wszystkie nadproża nad otworami zewnętrznymi w poziomie rolet

Poz 3. ława fundamentowa pod ścianę
zewnętrzną nośną: beton B-15,
stal A-I szerokość 0,5m, wysokość 0,5m
zbrojenie żebr: dołem 2 Ø 14, górną 2 Ø 14
strzemiona Ø 6 co 25cm, zbrojenie
poprzeczne Ø 14 co 20cm

OSTATECZNE WYMIARY określone na miejscu inwestycji
Wszystkie opracowania projektowe rozpatrywane łącznie

Nazwa i adres objektu budowlanego:		Rozbudowa i przebudowa budynku Szkoły Podstawowej w Łukomiu (usługi oświaty) na potrzeby przedszkola działka numer 36/29 w miejscowości Łukom, gmina Zagórów	
Tytuł rysunku:		PRZEKRÓJ CHARAKTERYSTYCZNY A - A	Skala 1:100 Data: 05.2019 r. Nr rysunku: 87
Projektant:	mgr inż. arch. Anna Plesińska	architektoniczna	GP. 7342/5/94 FT-83861/73/83
Projektant konstrukcji:	mgr inż. Mieczysław Królik	konstrukcyjno- budowlana	GP. 250/7346/11/53/91
Imię i nazwisko		Specjalność	Nr uprawnień
			Podpis

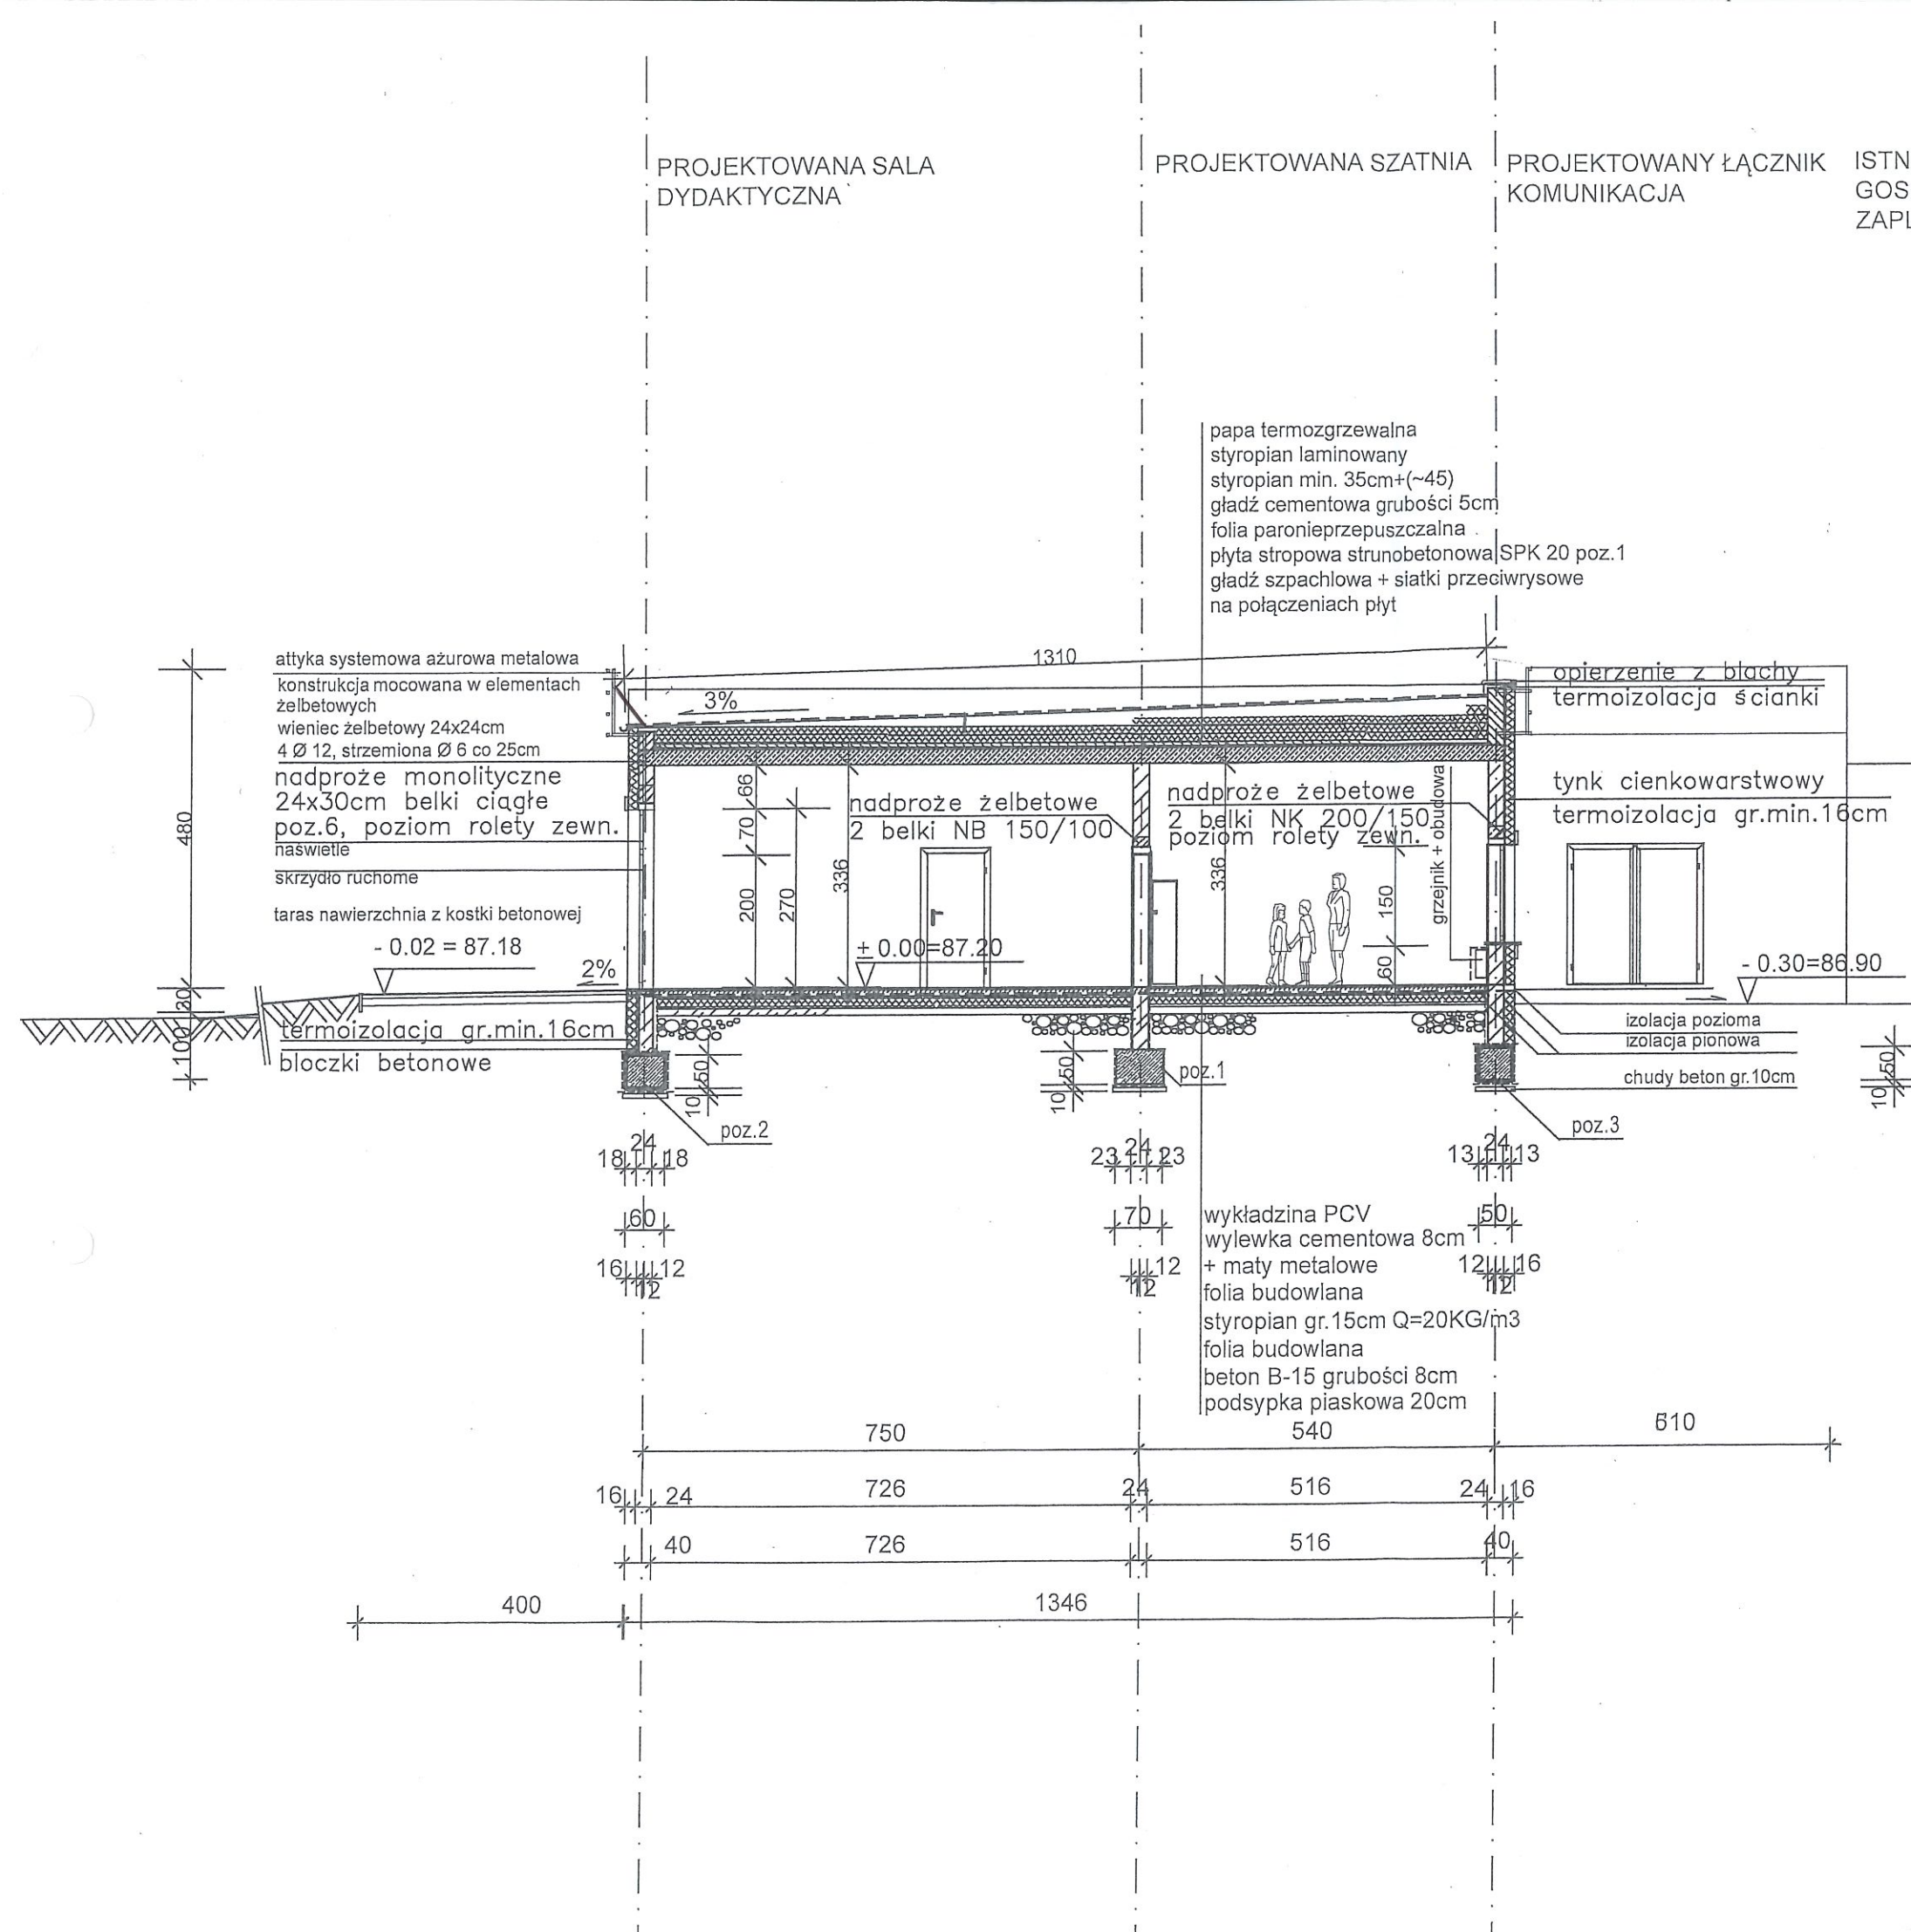

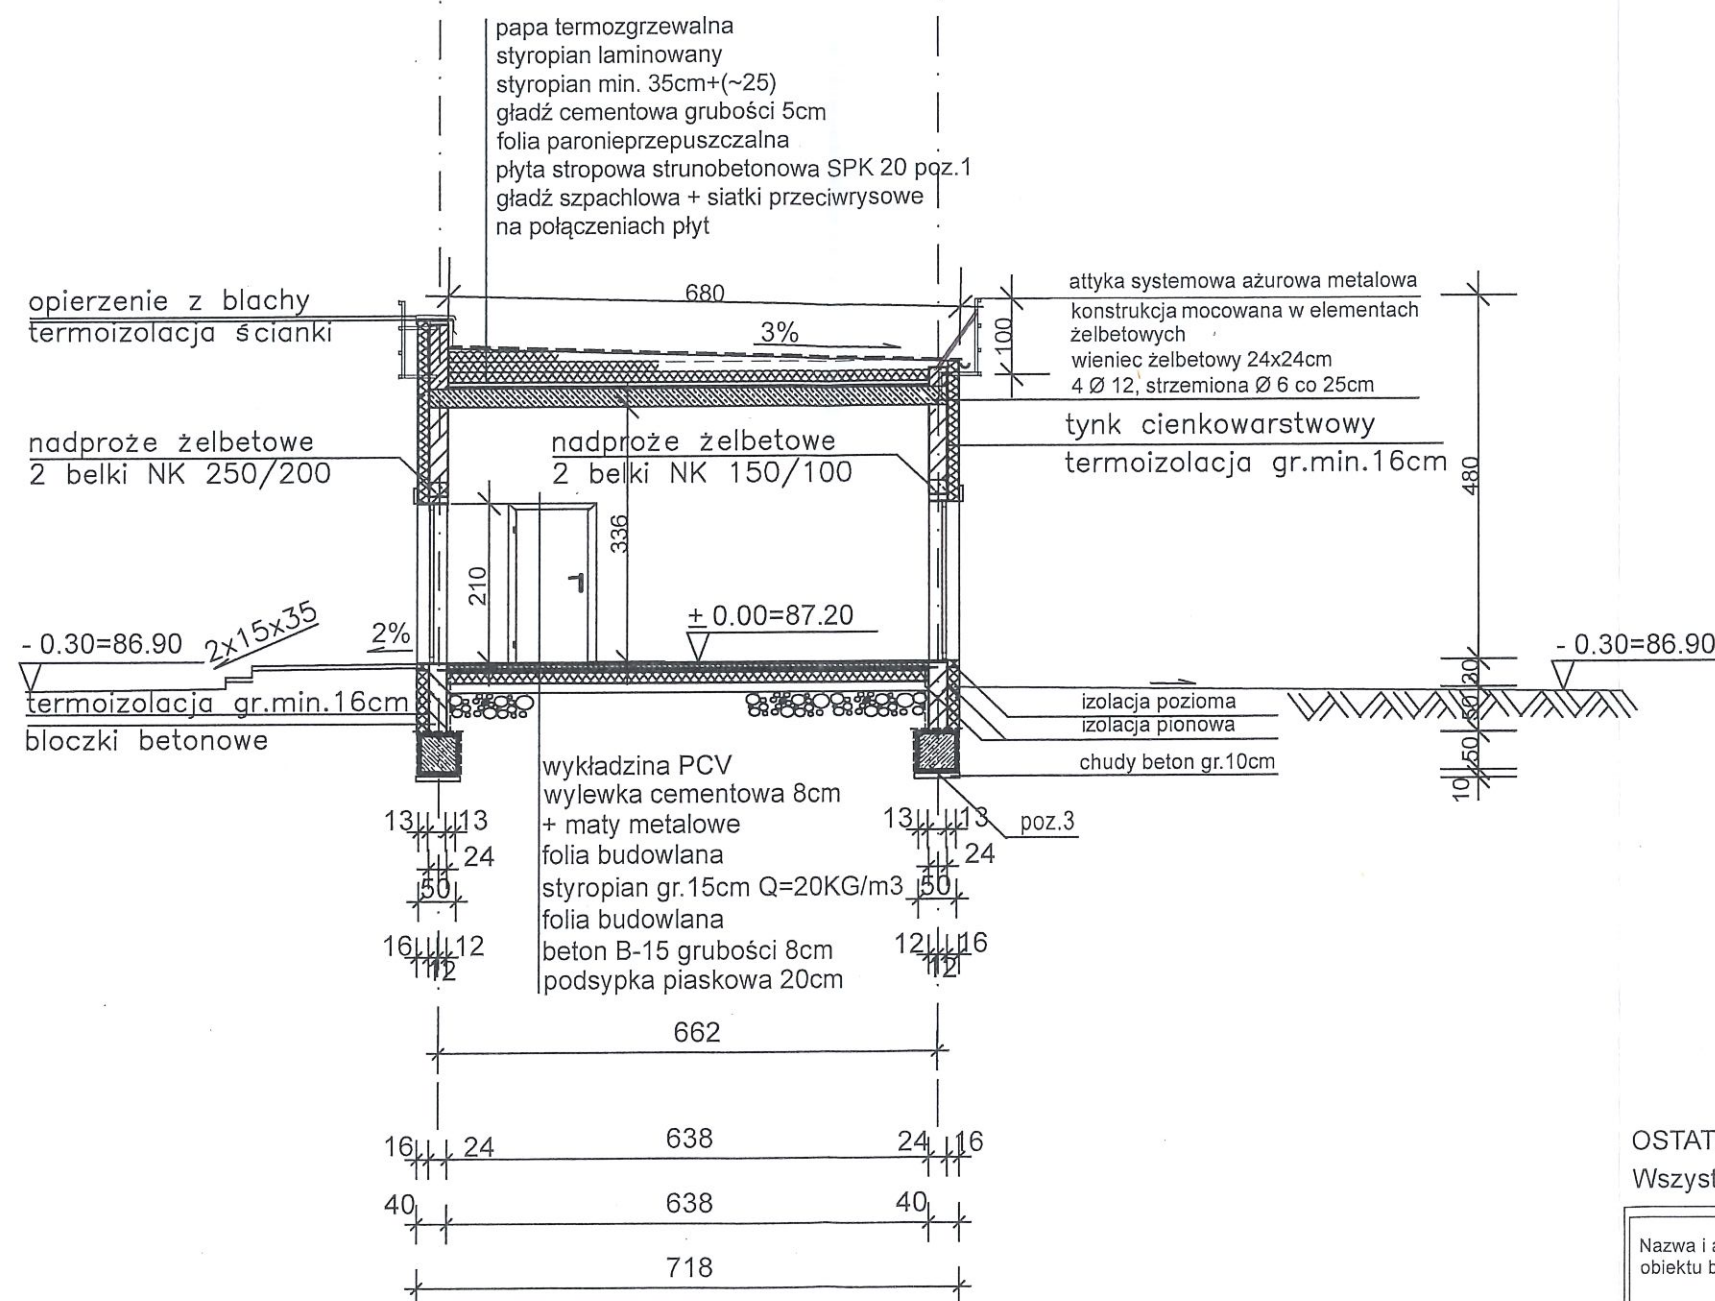

OSTATECZNE WYMIARY określone na miejscu inwestycji
Wszystkie opracowania projektowe rozpatrywane łącznie

Nazwa i adres obiektu budowlanego:		Rozbudowa i przebudowa budynku Szkoły Podstawowej w Łukomiu (usługi oświaty) na potrzeby przedszkola działka numer 36/29 w miejscowości Łukom, gmina Zagórz	
Tytuł rysunku:		PRZEKRÓJ CHARAKTERYSTYCZNY B - B	Skala 1:100
			Data: 05.2019 r.
			Nr rysunku: 88
Projektant:	architektoniczna	GP. 7342/5/94 FT-83861/73/83	
mgr inż. arch. Anna Plesińska			
Projektant konstrukcji:	konstrukcyjno-budowlana	GP. 250/7346/II/53/91	
mgr inż. Mieczysław Królak			
Imię i nazwisko	Specjalność	Nr uprawnień	Podpis