


PROJEKTOWANA
ROZBUDOWA -
PRZEDSZKOLE

ISTNIEJĄCA
SZKOŁA
ODRĘBNA STREFA POŻAROWA

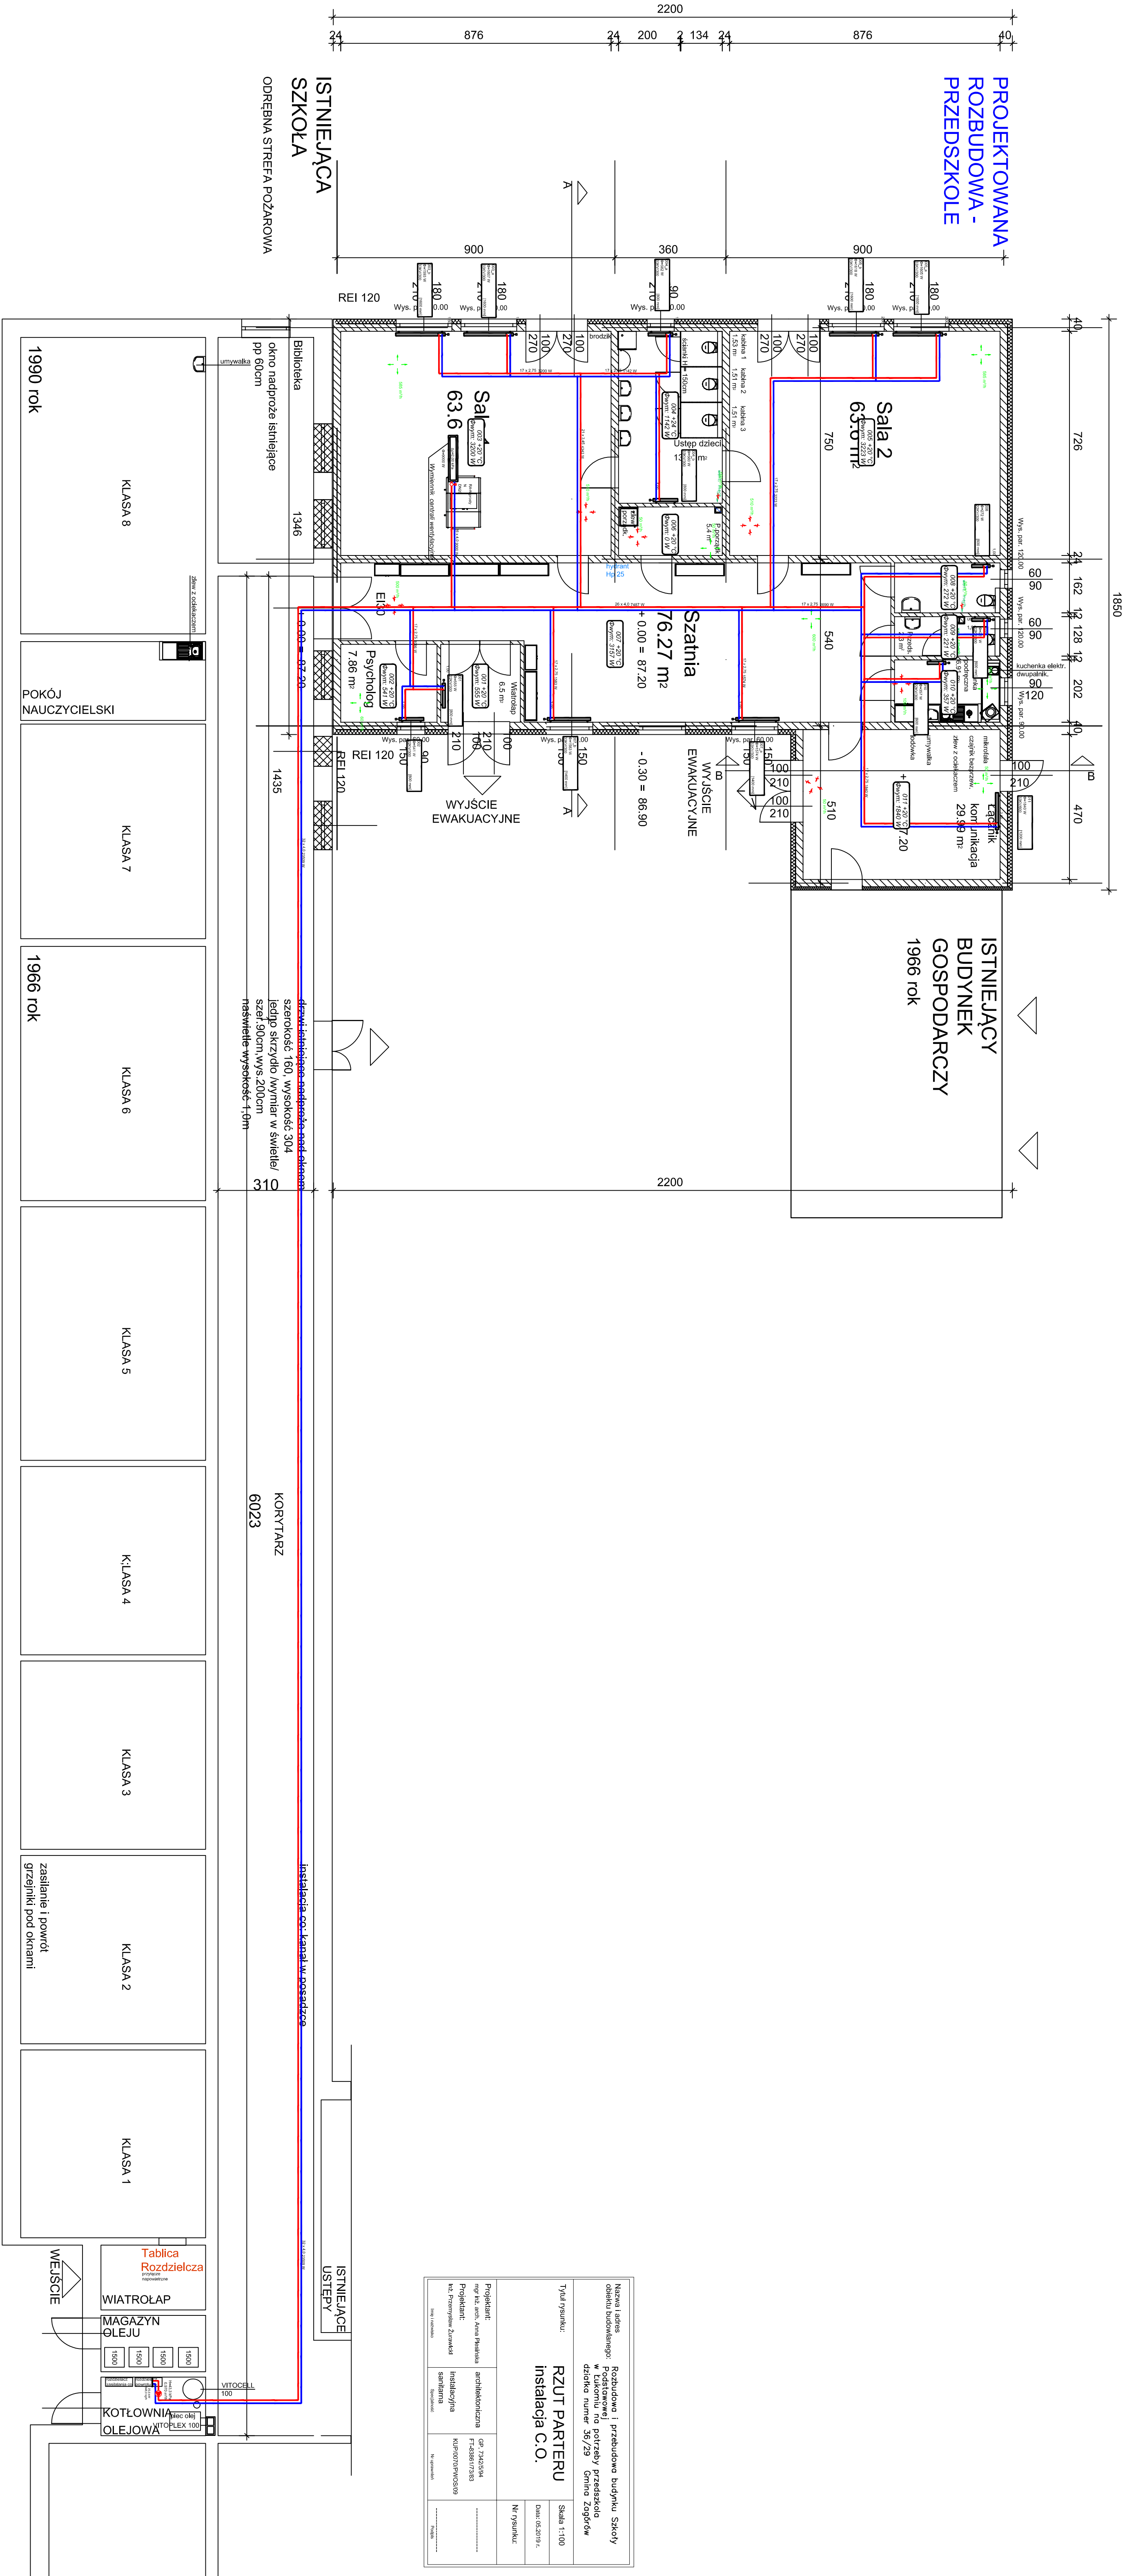

Nazwa i adres obiektu budowlanego: Rozbudowa i przebudowa budynku Szkoły w Łukotnie na potrzeby przedszkola, działka numer 36/29, Gmina Zagórz				Typu rysunku: Rzut parteru instalacja C.O.			
Projektant: mgr inż. Anna Białas				Skala: 1:100			
Projektant: mgr inż. Anna Białas				Data: 05.2019 r.			
Instalacja: sanitarna				Nr rysunku:			
Instalacja: sanitarna				Data: 05.2019 r.			
Instalacja: sanitarna				Nr rysunku:			