


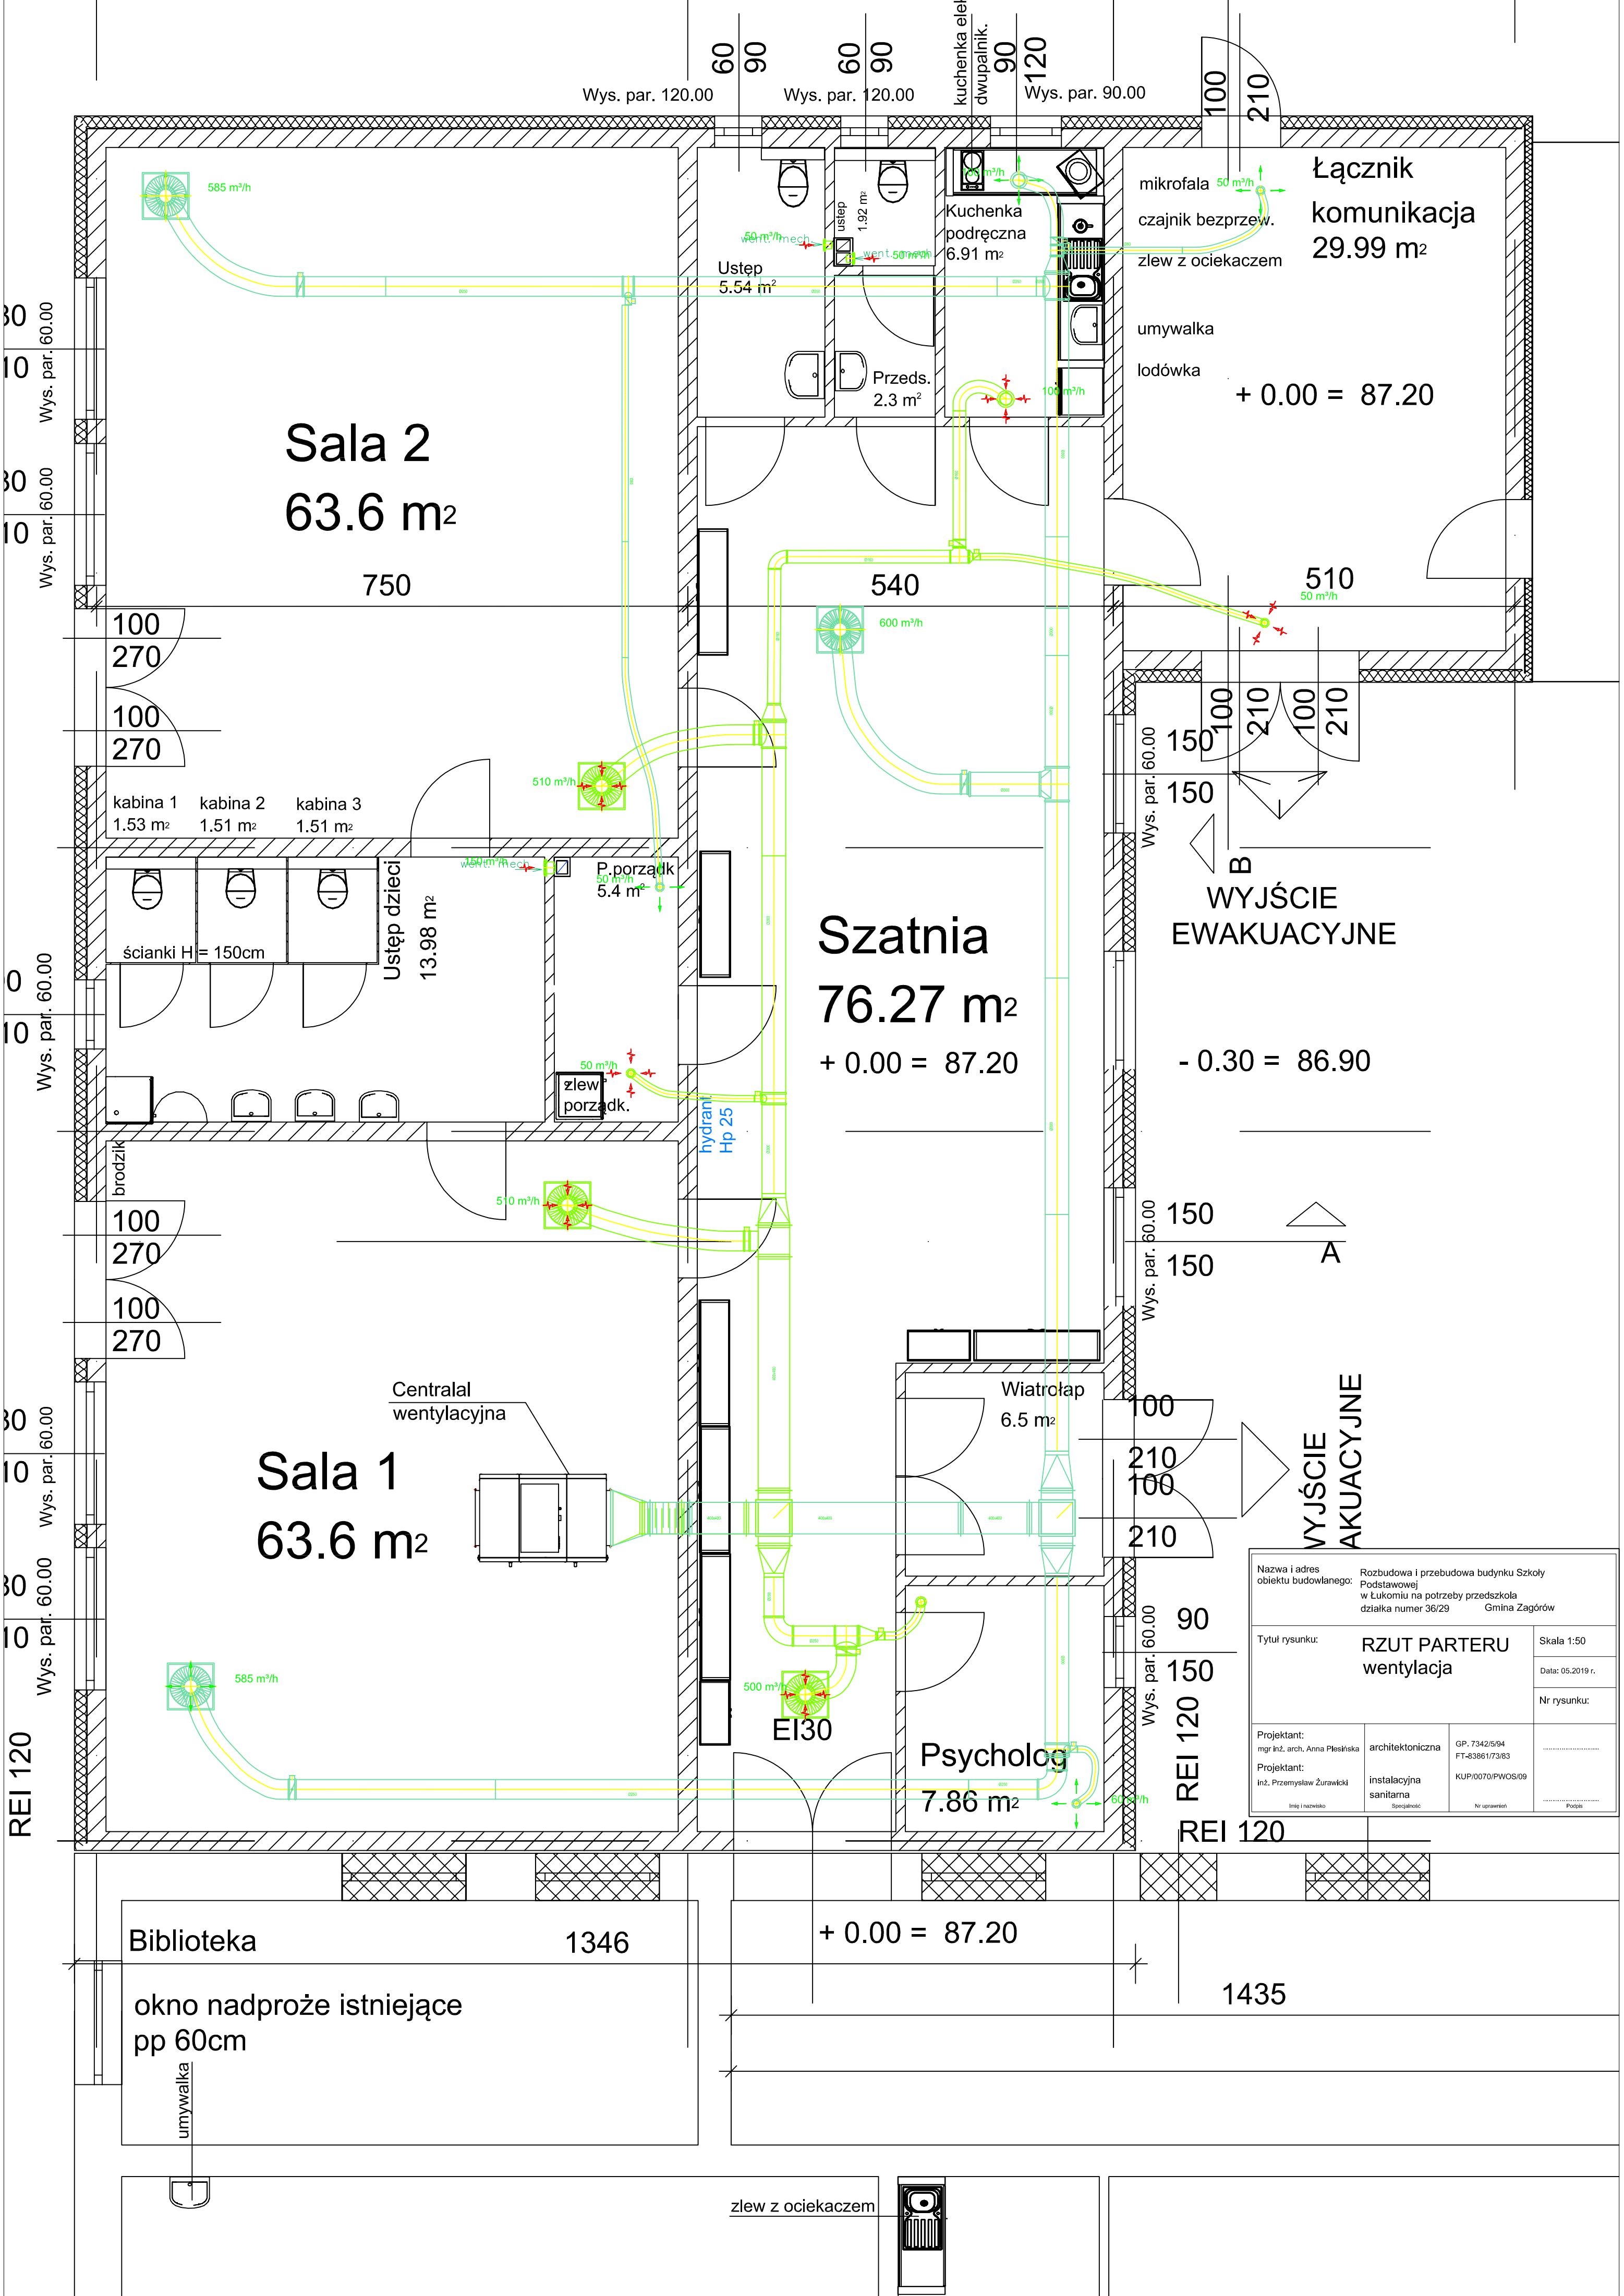

Nazwa i adres obiektu budowlanego: Rozbudowa i przebudowa budynku Szkoły Podstawowej w Łukomiu na potrzeby przedszkola działka numer 36/29 Gmina Zagórów			
Tytuł rysunku: RZUT PARTERU wentylacja		Skala 1:50	
		Data: 05.2019 r.	
		Nr rysunku:	
Projektant: mgr inż. arch. Anna Plesńska	architektoniczna	GP. 7342/5/94 FT-83861/73/83	
Projektant: inż. Przemysław Żurawicki	instalacyjna sanitarna	KUP/0070/PWOS/09	
Imię i nazwisko		Nr uprawnień	Podpis