



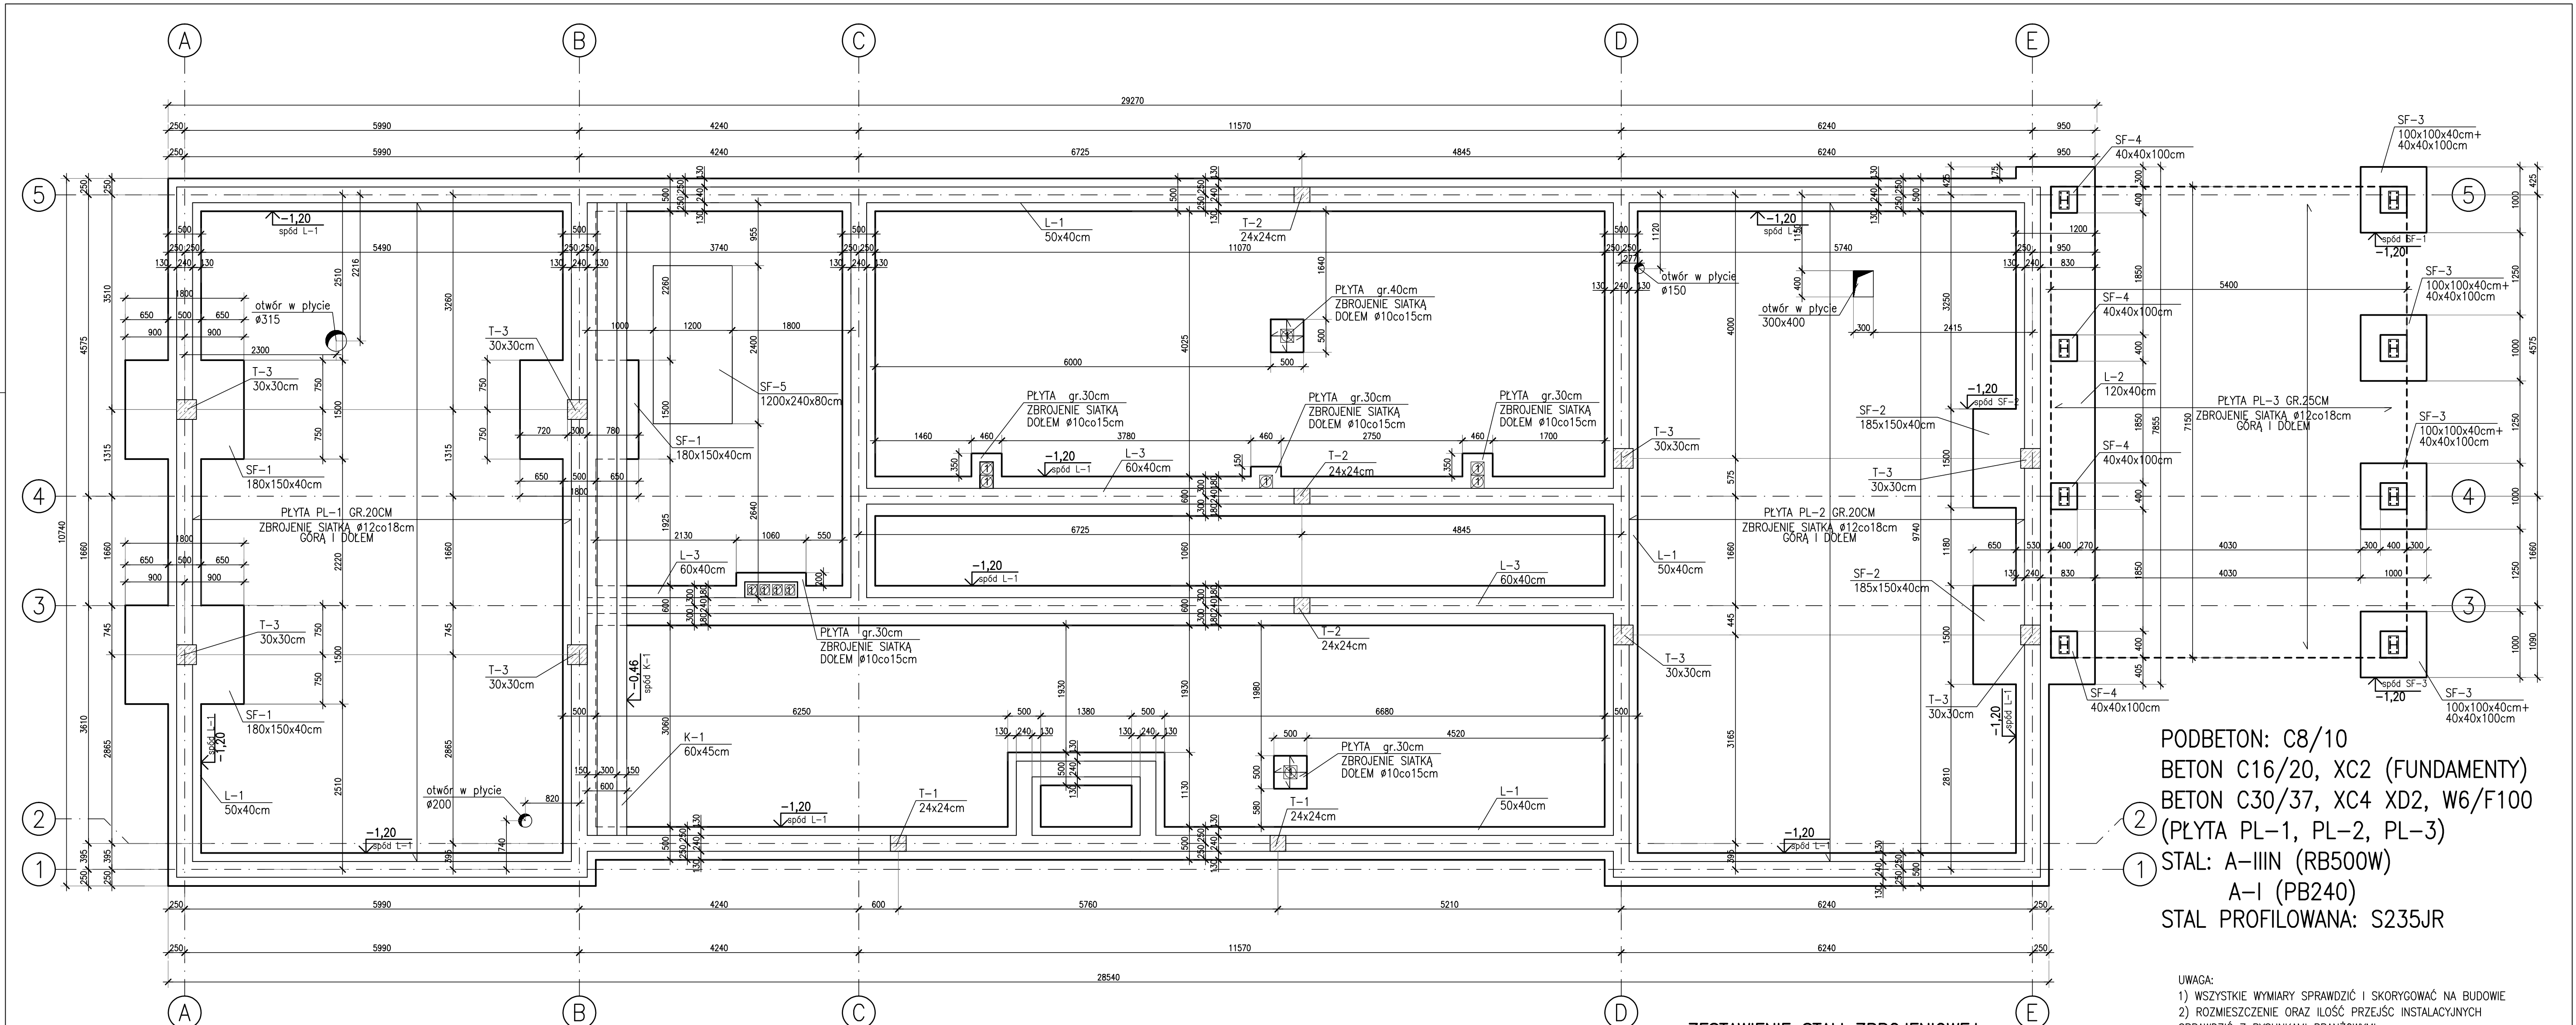


PODBETON: C8/10
BETON C16/20, XC2 (FUNDAMENTY)
BETON C30/37, XC4 XD2, W6/F100
(PŁYTA PL-1, PL-2, PL-3)
STAL: A-IIIIN (RB500W)
A-I (PB240)
STAL PROFILOWANA: S235JR

UWAGA:
1) WSZYSTKIE WYMIARY SPRAWDZIĆ I SKORYGOWAĆ NA BUDOWIE
2) ROZMIESZCZENIE ORAZ ILOŚĆ PRZEJŚĆ INSTALACYJNYCH
SPRAWDZIĆ Z RYSUNKAMI BRANŻOWYMI


DETAL OPARCIA PŁYTY PL-1
DETAL OPARCIA PŁYTY PL-2 WYKONAĆ ANALOGICZNIE
SKALA 1:20

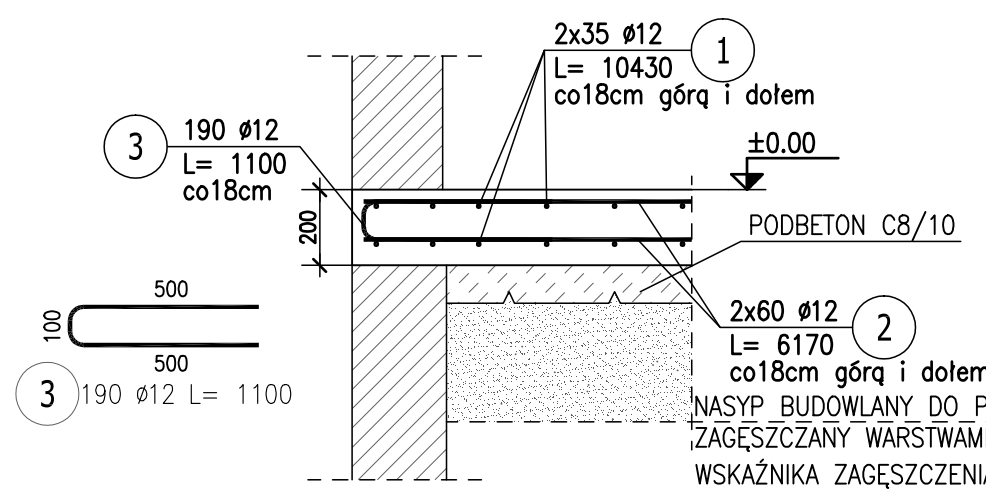

DETAL OPARCIA PŁYTY PL-3
SKALA 1:20

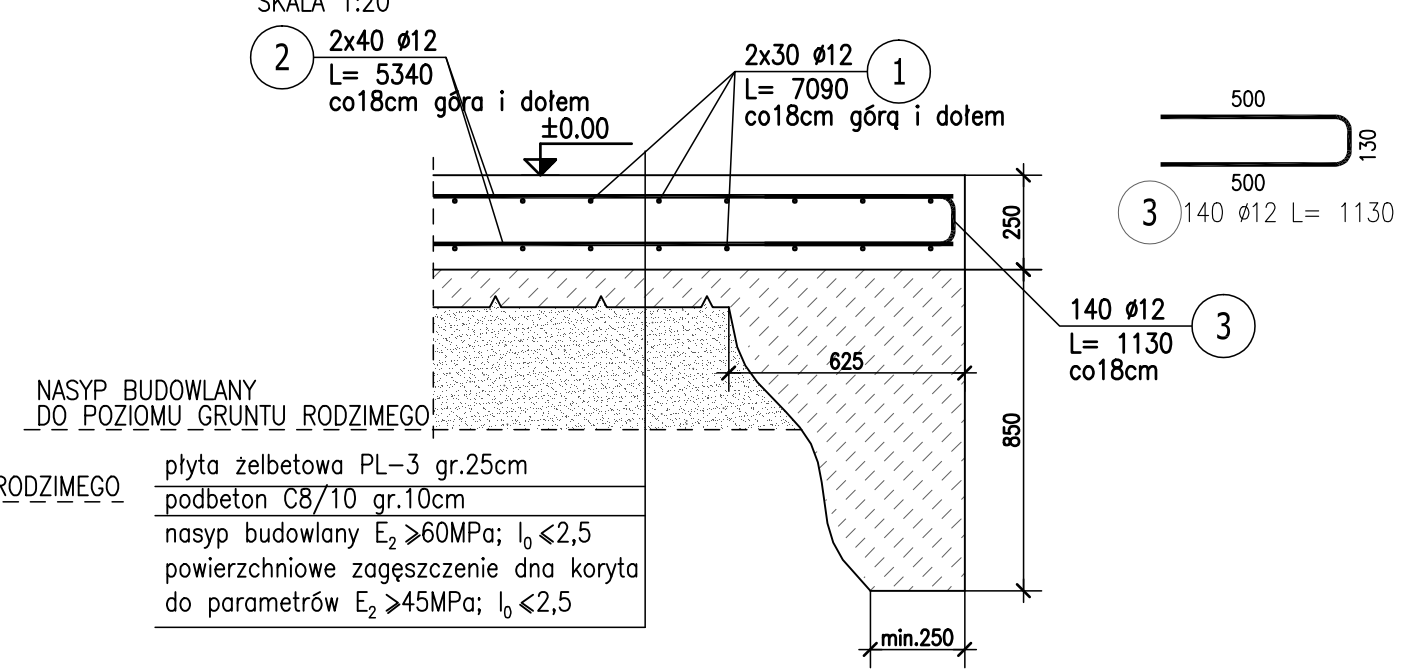

DETAL DOZBROJENIA OTWORÓW W PŁYTACH
SKALA 1:20

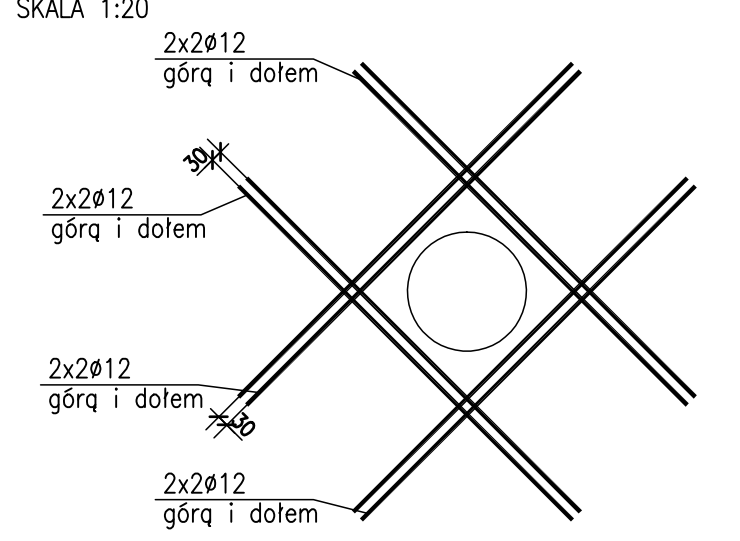

ZESTAWIENIE STALI ZBROJENIOWEJ

POZ.	NR PRĘTA	ø [mm]	DŁUGOŚĆ [m]	ILOŚĆ		DŁ. ŁĄCZNA [m]
				PRĘTÓW	x POZ. RAZEM	RB 500W Ø12
Poz. PL-3 – Płyta żelbetowa – 1 szt.						
PL-3	1	12	7.090	60	1 60	425.40
	2	12	5.340	80	1 80	427.20
	3	12	1.130	140	1 140	158.20
Poz. PL-2 – Płyta żelbetowa – 1 szt.						
PL-2	1	12	10.430	74	1 74	771.82
	2	12	6.420	120	1 120	770.40
	3	12	1.100	194	1 194	213.40
Poz. PL-1 – Płyta żelbetowa – 1 szt.						
PL-1	1	12	10.430	70	1 70	730.10
	2	12	6.170	120	1 120	740.40
	3	12	1.100	190	1 190	209.00
DŁUGOŚĆ RAZEM [m]						4445.92
MASA JEDNOSTKOWA [kg/m]						0.888
MASA [kg]						3947.98
MASA CAŁKOWITA [kg]						3947.98

1) Opis kształtu pręta: PN-EN ISO 3766 metoda B (osiowo)
2) Opis długości haka: odcinek prosty
3) Długość pręta L: suma wymiarów osiowych

PRO-EKO Projekt Sp. z o.o. Konin Plac Niepodległości 1 62-510 Konin tel./fax 063-244-14-40			
Investor:	ZAKŁAD GOSPODARKI KOMUNALNEJ I USŁUG WODNYCH ul.Przemysłowa 5, 62-410 Zagórów		
Projektował:	mgr inż. Jacek Kryśke upr. budowlane do projektowania bez ograniczeń w specjalności konstrukcyjno-budowlanej WKP/0224/POK/08	Data:	06.2015
Sprawdził:	mgr inż. Marcin Dechnik upr. budowlane do projektowania bez ograniczeń w specjalności konstrukcyjno-budowlanej WKP/0260/POK/09	Data:	06.2015
Opracował:	mgr inż. Patryk Kasprzycki	Data:	06.2015
Opracowała:	mgr inż. Agnieszka Rusiecka	Data:	06.2015
Nazwa zadania:	ROZBUDOWA I MODERNIZACJA OCZYSZCZALNI ŚCIEKÓW DLA GMINY ZAGÓRÓW		
Tenat rysunku:	Objekt nr 4, Rzut fundamentów.	SKALA:	1:50
Bransza:	Konstrukcyjna	Stadium:	Projekt
		Wykonawczy	
			NR RYSUNKU KW01