
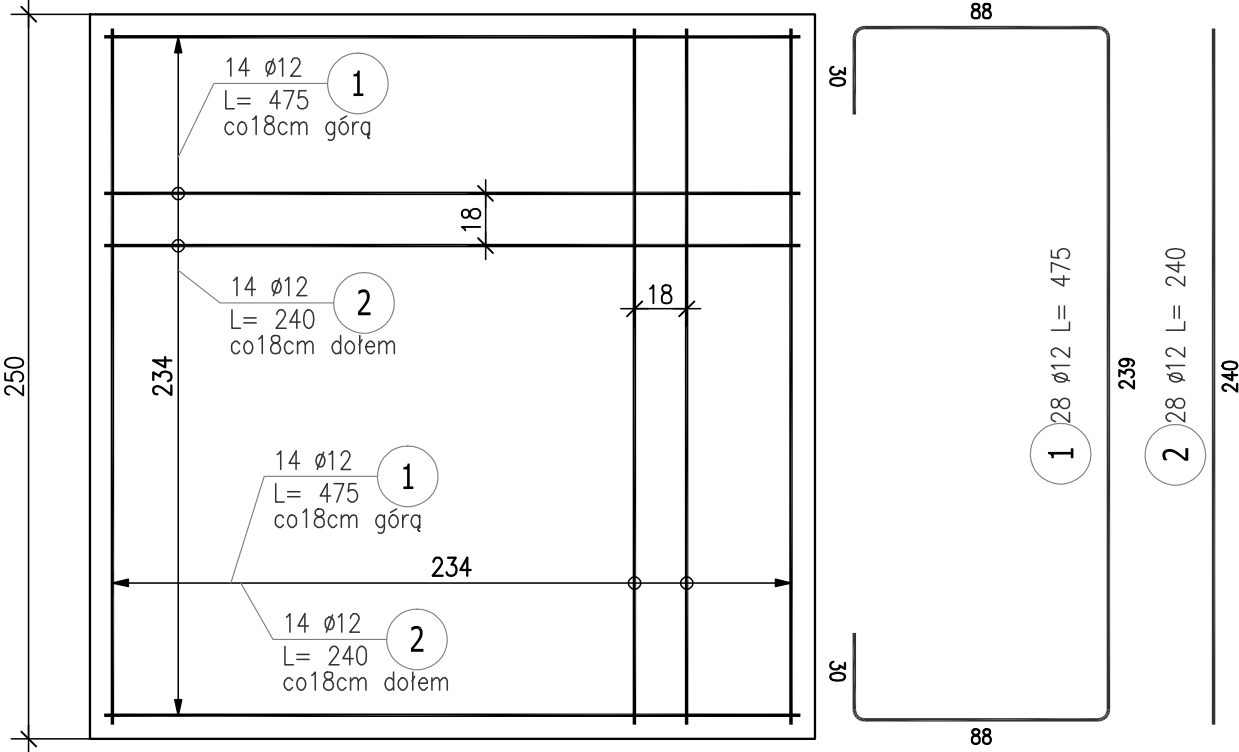
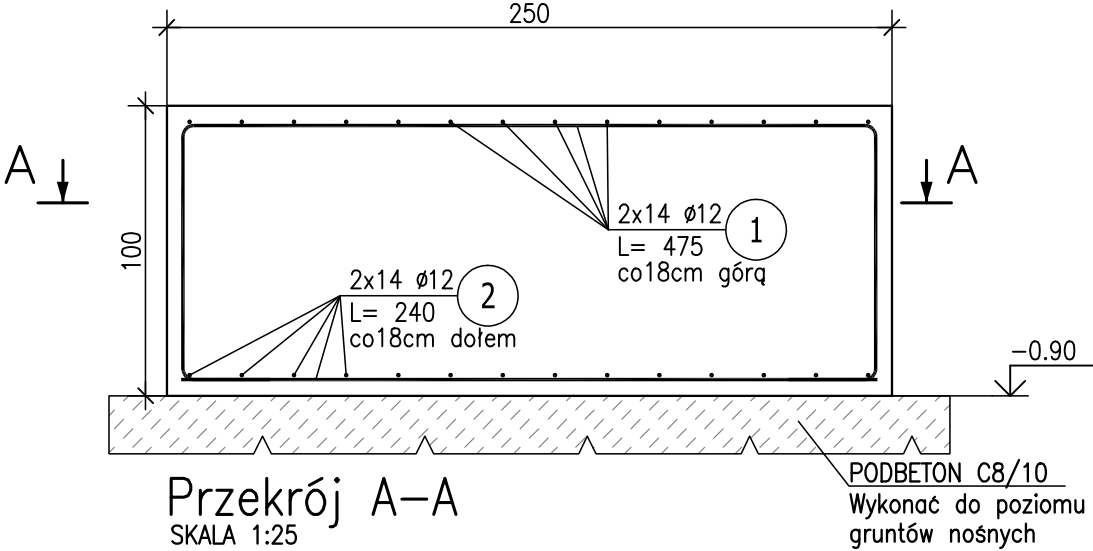


Rysunek szalunkowy
SKALA 1:25

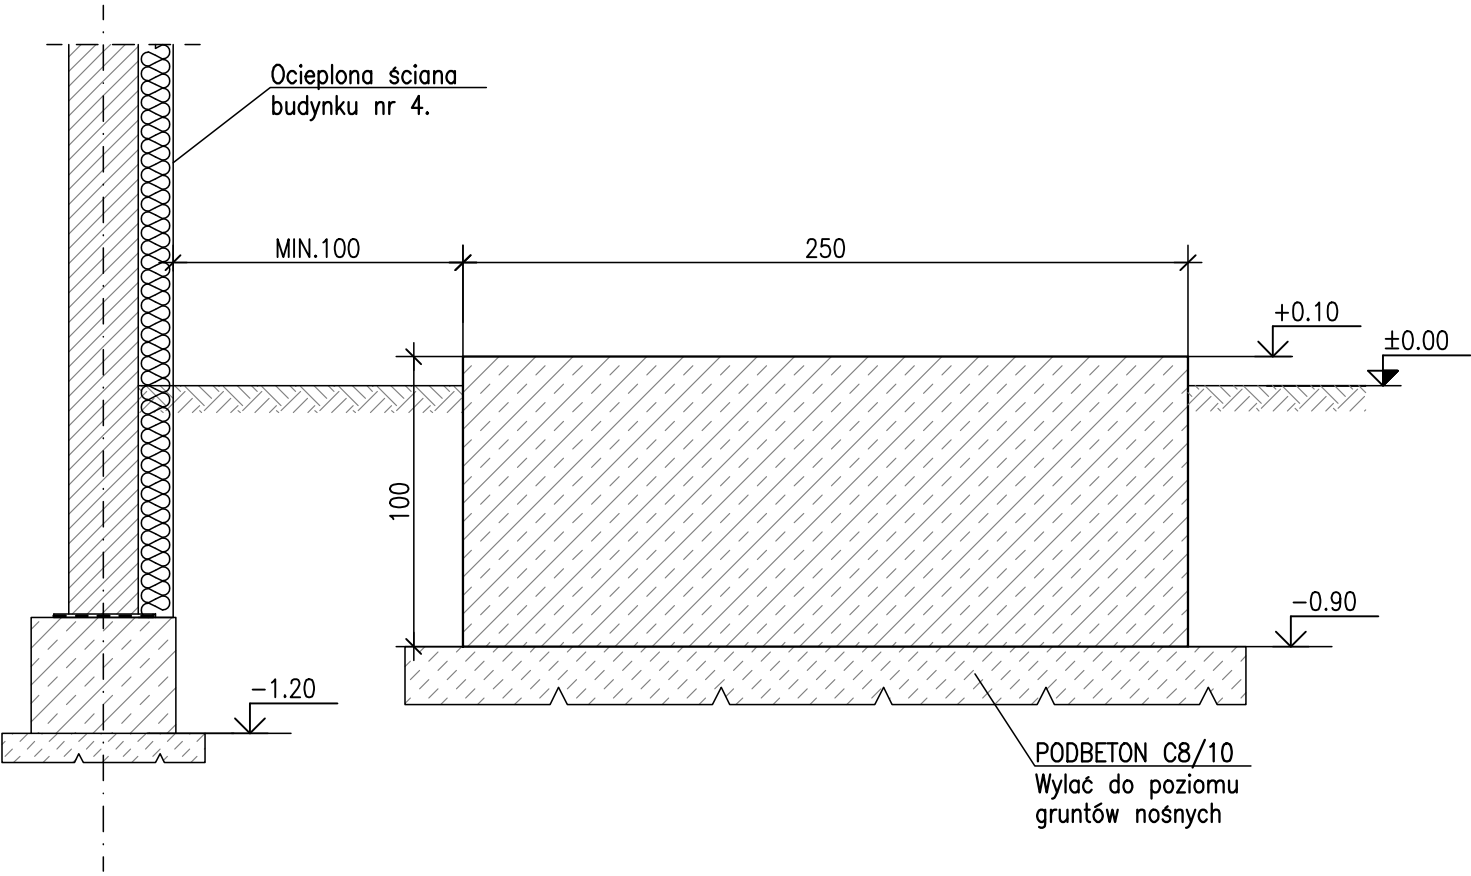

ZESTAWIENIE STALI ZBROJENIOWEJ

POZ.	NR PRĘTA	Ø [mm]	DŁUGOŚĆ [m]	ILOŚĆ			DŁ. ŁĄCZNA [m]
				PRĘTÓW	x POZ.	RAZEM	
							RB 500W Ø12
Poz. F-1 – Stopa fundamentowa – 1 szt.							
F-1	1	12	4.750	28	1	28	133.00
	2	12	2.400	28	1	28	67.20
DŁUGOŚĆ RAZEM [m]							200.20
MASA JEDNOSTKOWA [kg/m]							0.888
MASA [kg]							177.78
MASA CAŁKOWITA [kg]							177.78

- 1) Opis kształtu pręta: PN-EN ISO 3766 metoda B (osiowo)
2) Opis długości haka: odcinek prosty
3) Długość pręta L: suma wymiarów osiowych

KLASA EKSPOZYCJI XC2
PODBETON C8/10
BETON C16/20
OTULENIE 50mm
STAL ZBROJENIOWA A-IIIIN (RB500W)

PEP PRO-EKO Projekt Sp. z o.o. Konin Plac Niepodległości 1 62-510 Konin tel./fax 063-244-14-40			
Inwestor: ZAKŁAD GOSPODARKI KOMUNALNEJ I USŁUG WODNYCH ul.Przemysłowa 5, 62-410 Zagórów			
Projektował:	mgr inż. Jacek Kryśke upr. budowlane do projektowania bez ograniczeń w specjalności konstrukcyjno-budowlanej WKP/0224/POOK/08	Data:	06.2015
Sprawdził:	mgr inż. Marcin Dechnik upr. budowlane do projektowania bez ograniczeń w specjalności konstrukcyjno-budowlanej WKP/0260/POOK/09	Data:	06.2015
Opracował:	mgr inż. Patryk Kasprzycki	Data:	06.2015
Opracowała:	mgr inż. Agnieszka Rusiecka	Data:	06.2015
Nazwa zadania : ROZBUDOWA I MODERNIZACJA OCZYSZCZALNI ŚCIEKÓW DLA GMINY ZAGÓRÓW			
Temat rysunku :	Obiekt nr 11, fundament pod silos na wapno.	SKALA 1:25	NR RYSUNKU KW11
Branża: Konstrukcyjna		Stadium: Projekt Wykonawczy	