


Rysunek szalunkowy


SKALA 1:25

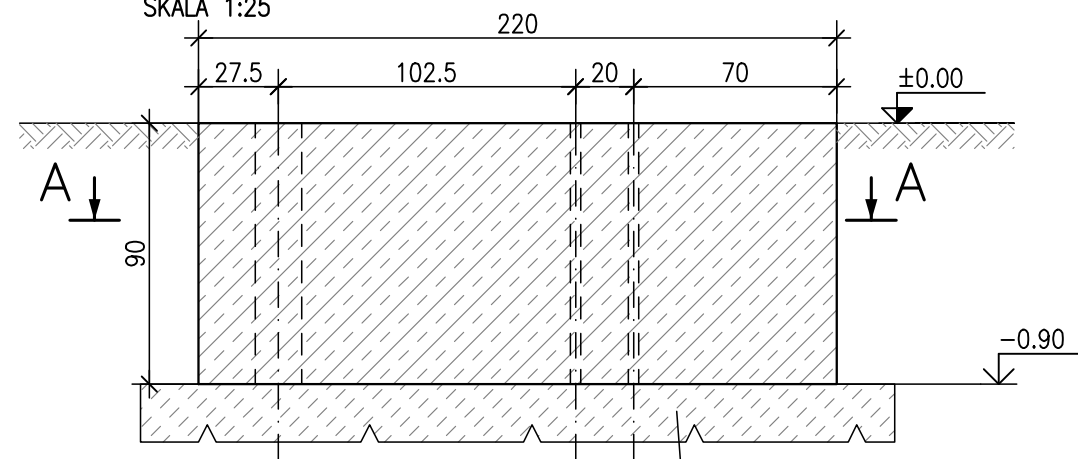

Przekrój A-A

SKALA 1:25

PODBETON C8/10
Wykonać do poziomu
gruntów nośnych

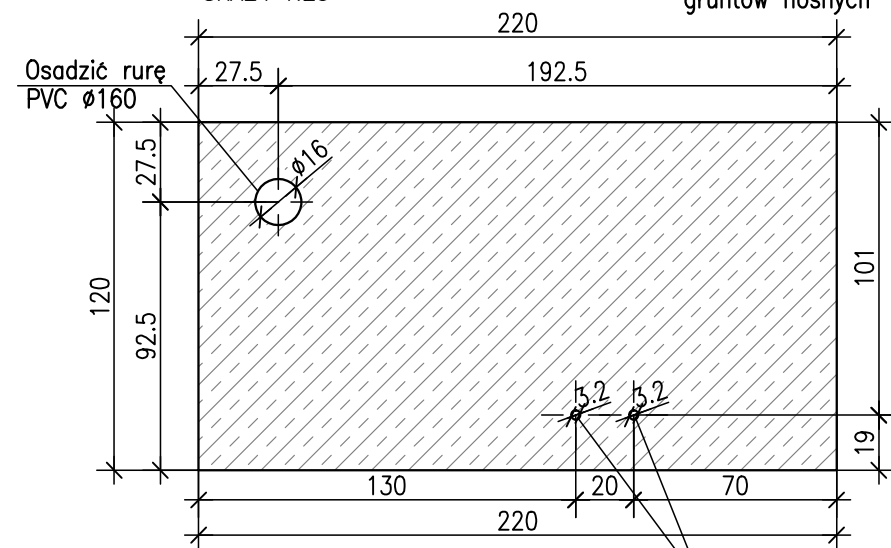

UWAGA:

1. OTWOROWANIE FUNDAMENTU WYKONAĆ
ZGODNIE Z RYS. INSTALACYJNYMI.

Otworki przełotowe
Ø32


ZESTAWIENIE STALI ZBROJENIOWEJ

POZ.	NR PRĘTA	Ø [mm]	DŁUGOŚĆ [m]	ILOŚĆ			DŁ. ŁĄCZNA [m]
				PRĘTÓW	x POZ.	RAZEM	RB 500W
							Ø12
Poz. F-1 – Stopa fundamentowa – 1 szt.							
F-1	1	12	1.100	12	1	12	13.20
	2	12	2.100	7	1	7	14.70
	3	12	4.450	7	1	7	31.15
	4	12	3.450	12	1	12	41.40
DŁUGOŚĆ RAZEM [m]							100.45
MASA JEDNOSTKOWA [kg/m]							0.888
MASA [kg]							89.20
MASA CAŁKOWITA [ka]							89.2

1) Opis kształtu pręta: PN-EN ISO 3766 metoda B (osiowo)

2) Opis długości haka: odcinek prosty




3) Długość pręta L: suma wymiarów osiowych

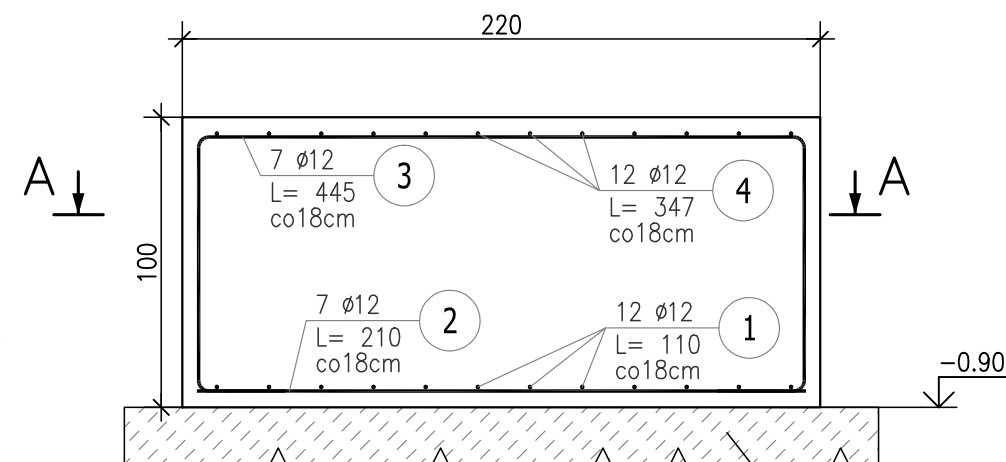

Przekrój A-A

SKALA 1:25

PODBETON C8/10
Wykonać do poziomu
gruntów nośnych

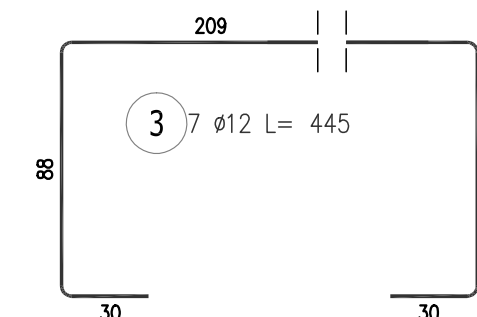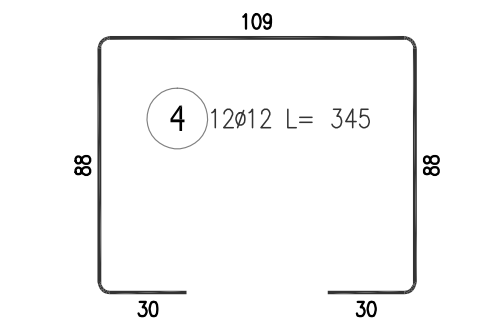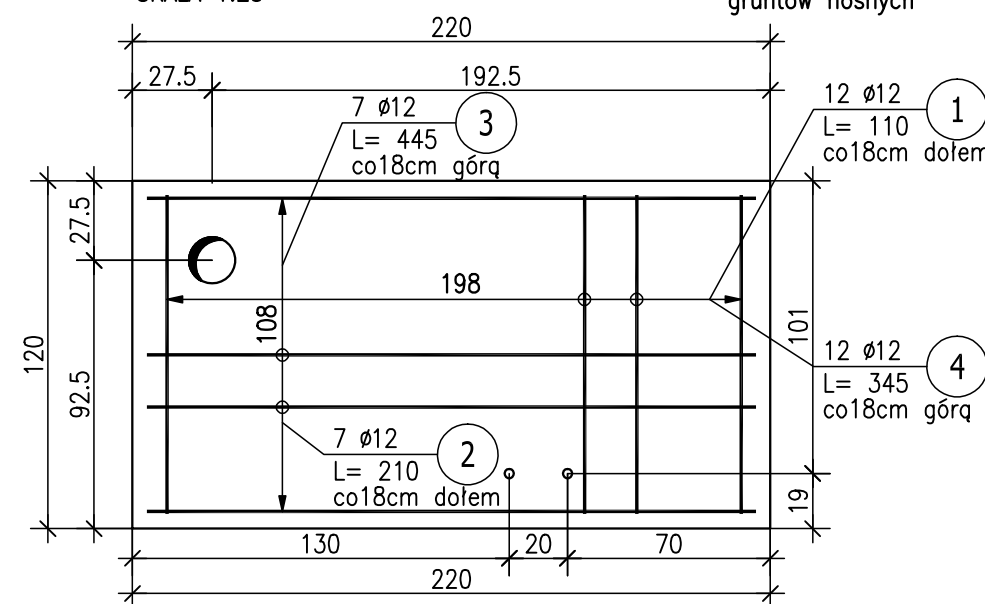

KLASA EKSPOZYCJI XC2

PODBETON C8/10

BETON C16/20

OTULENIE 50mm

STAL ZBROJENIOWA A-IIIN (RB500W)



PRO-EKO Projekt Sp. z o.o. Konin

Plac Niepodległości 1 62-510 Konin
tel./fax 063-244-14-40

Inwestor: ZAKŁAD GOSPODARKI KOMUNALNEJ I USŁUG WODNYCH ul.Przemysłowa 5, 62-410 Zagórów			
Projektował:	mgr inż. Jacek Kryśke upr. budowlane do projektowania bez ograniczeń w specjalności konstrukcyjno-budowlanej WKP/0224/POOK/08	Data:	06.2015
Sprawdził:	mgr inż. Marcin Dechnik upr. budowlane do projektowania bez ograniczeń w specjalności konstrukcyjno-budowlanej WKP/0260/POOK/09	Data:	06.2015
Opracowała:	mgr inż. Agnieszka Rusiecka	Data:	06.2015
Nazwa zadania:	ROZBUDOWA I MODERNIZACJA OCZYSZCZALNI ŚCIEKÓW DLA GMINY ZAGÓRÓW		
Temat rysunku:	Obiekt nr 1, fundament pod stację zlewną ścieków dowożonych.	SKALA 1:25	NR RYSUNKU KW13
Branża:	Konstrukcyjna	Stadium:	Projekt Wykonawczy