



Poz.T-1 24x24cm (szt.2)

Skala 1:20
SPÓD -0,80m
GÓRA +4,00m
Wytyki wyprowadzić z fundamentu do poziomu -0,20m. (Pręt NR1)
Pręty NR2 zagiąć w wieniec W-5.
Strzemiąca na długości zakładu prętów w rozstawie co 9cm, na pozostałej wysokości trzpienia co18cm.

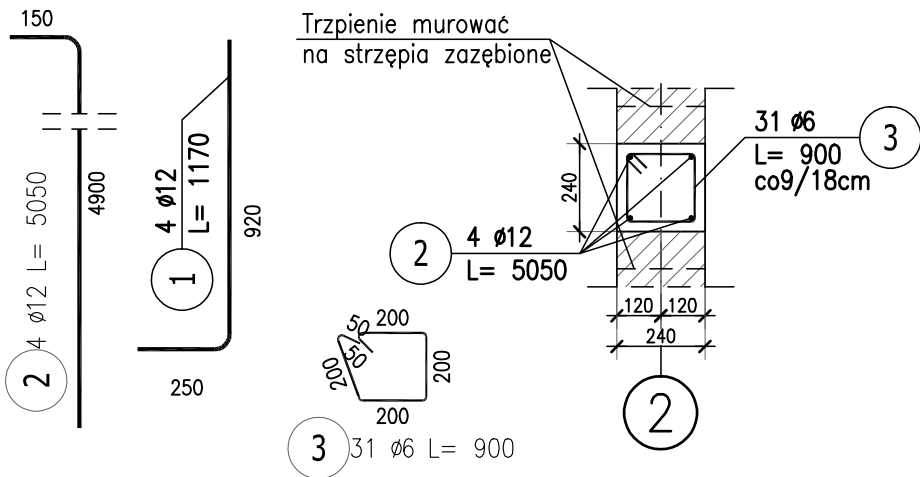


Poz.T-2 24x24cm (szt.3)

Skala 1:20
SPÓD -0,80m
GÓRA +3,26m
Wytyki wyprowadzić z fundamentu do poziomu -0,20m. (Pręt NR1)
Pręty NR2 zagiąć w wieniec W-1/W-2.
Strzemiąca na długości zakładu prętów w rozstawie co 9cm, na pozostałej wysokości trzpienia co18cm.

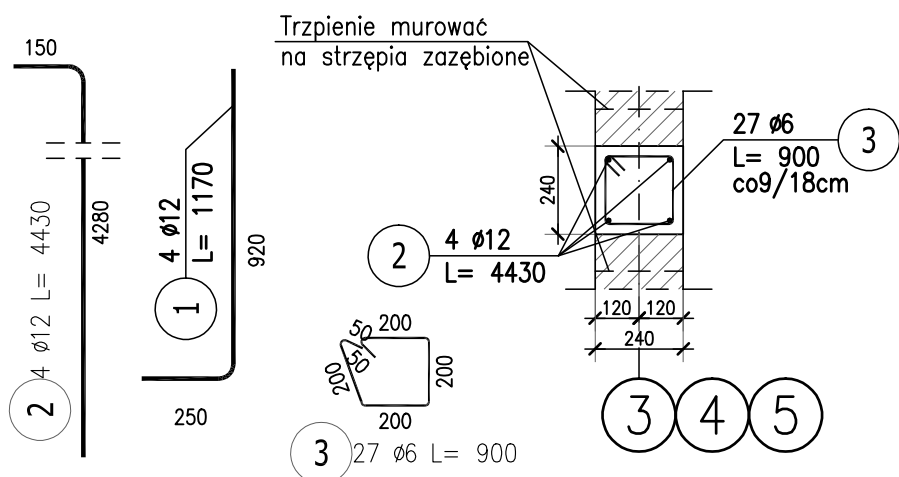


Poz.T-3 30x30cm (szt.8)


Skala 1:20
SPÓD -0,80m
GÓRA +4,40m
Wytyki wyprowadzić z fundamentu do poziomu ±0,00m. (Pręt NR1)
Pręty NR2 zagiąć w wieniec W-4.
Strzemiąca na długości zakładu prętów w rozstawie co 12cm, na pozostałej wysokości trzpienia co24cm.

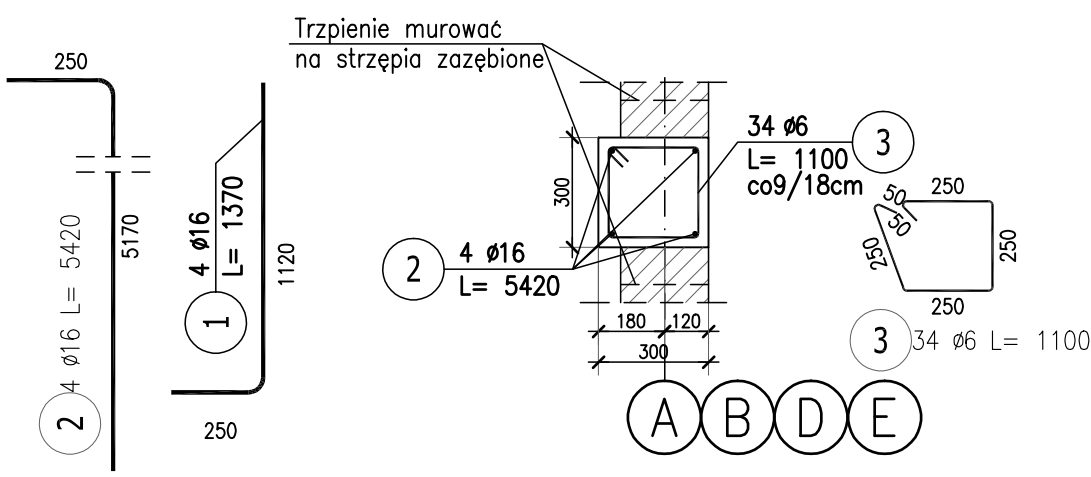


Poz.B-1 24x24cm L=238cm (szt.1)

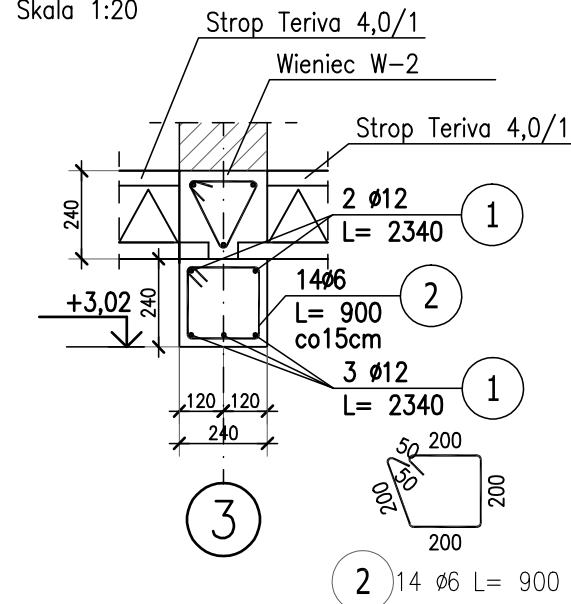


Poz.B-2 24x24cm L=212cm (szt.1)

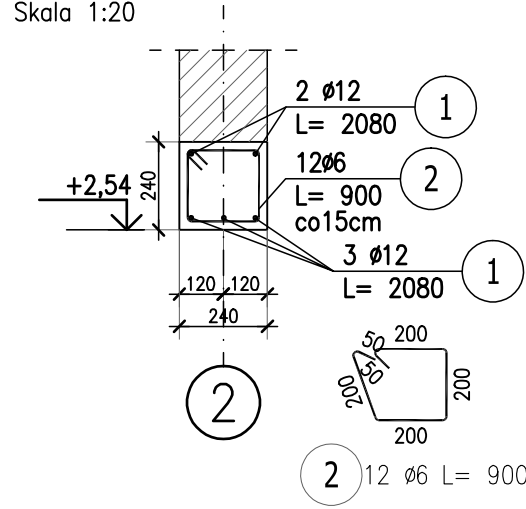


Poz.B-3 24x24cm L=368cm (szt.1)

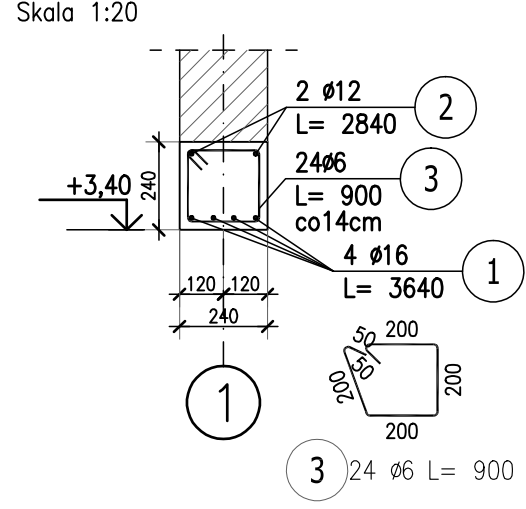


Poz.W-1 24x24cm (44,1mb.)

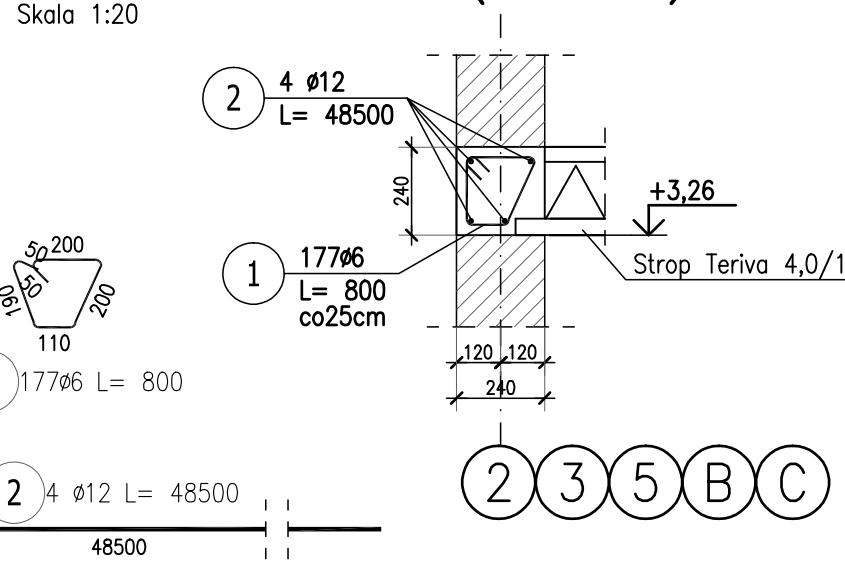


Poz.W-2 24x24cm (23,2mb.)

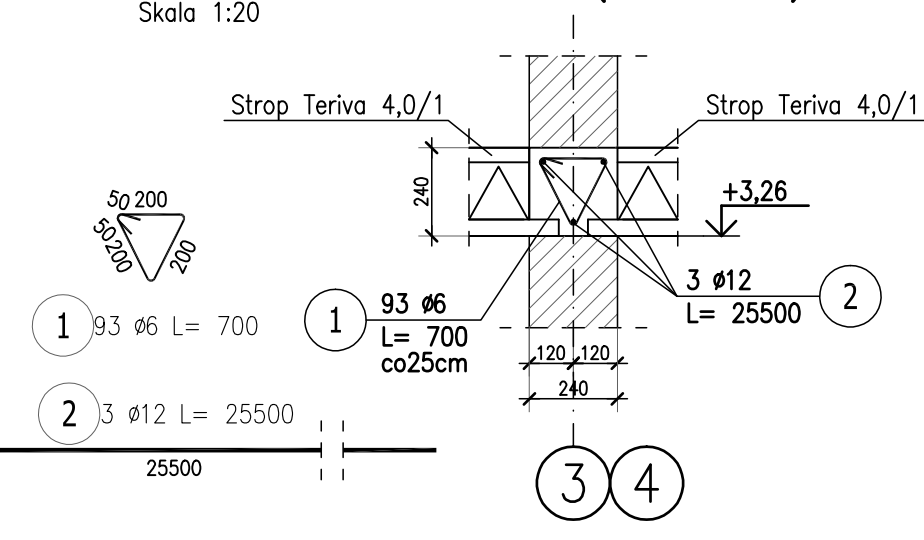

Poz.W-3 24x24cm (17,7mb.)

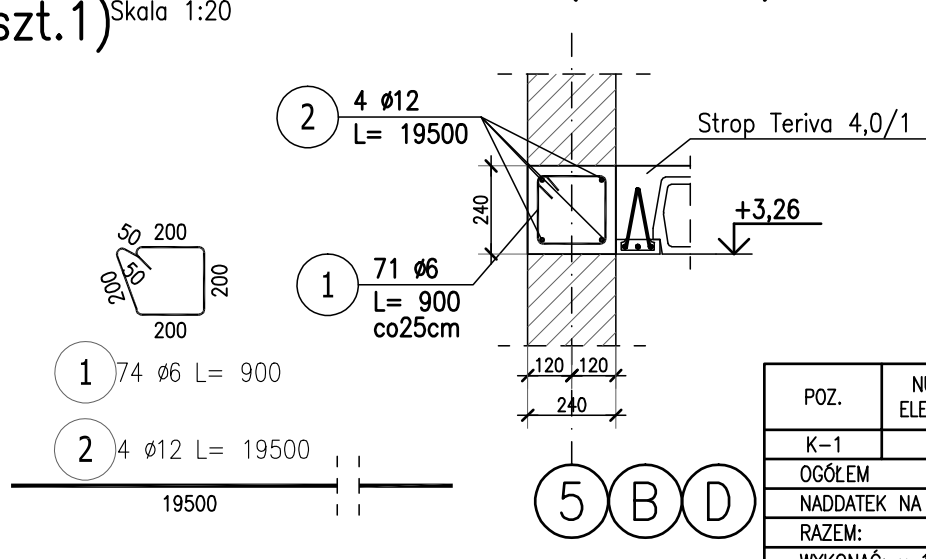

Poz.K-1 60x45cm L=960cm

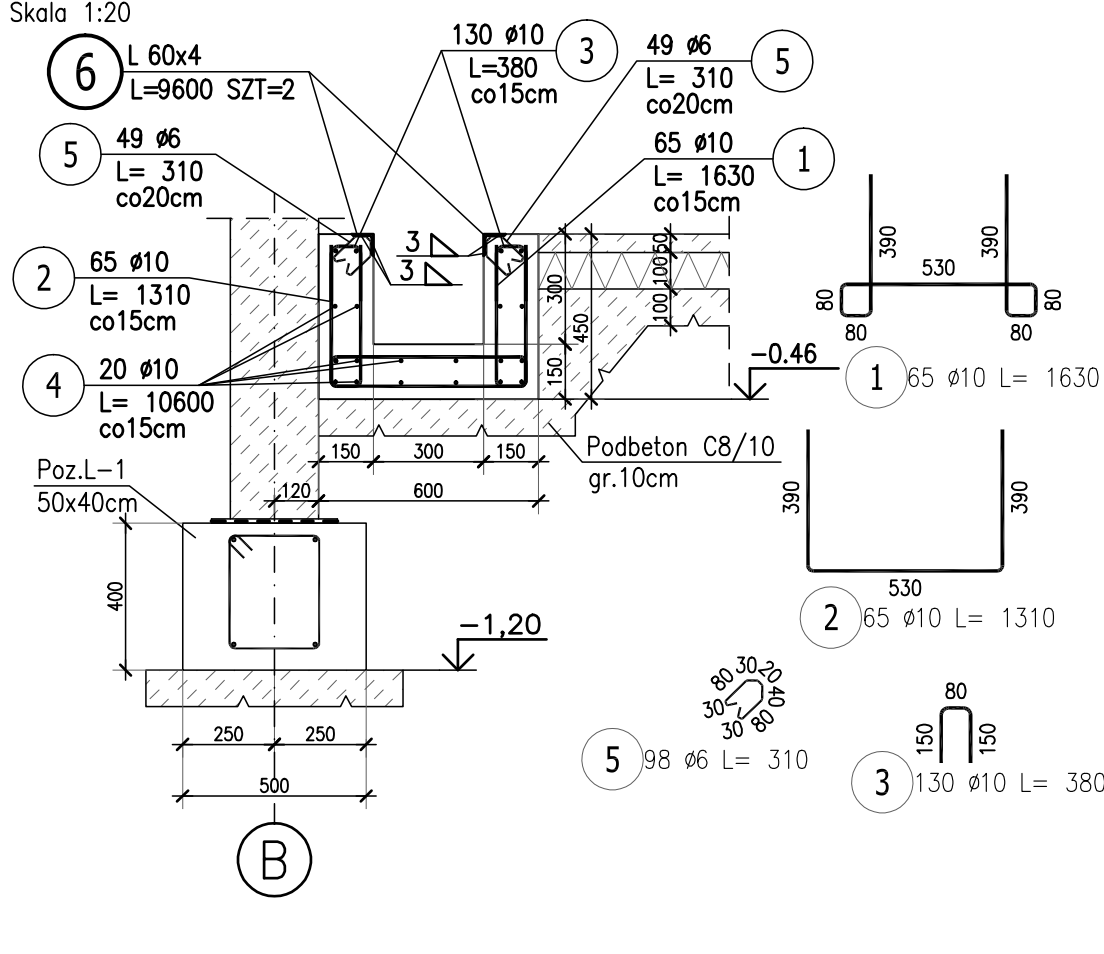

ZESTAWIENIE STALI ZBROJENIOWEJ

POZ.	NR PRĘTA	Ø [mm]	DŁUGOŚĆ [m]	ILOŚĆ		DŁ. ŁĄCZNA [m]			
				PRĘTÓW	x POZ. RAZEM	PB 240 Ø6	RB 500W Ø10	Ø12	Ø16
Poz. B-3 – Belka – 2 szt.									
B-3	1	16	3.640	4	2	8			29.12
	2	12	2.840	2	2	4		11.36	
	3	6	0.900	24	2	48	43.20		
Poz. B-2 – Belka – 1 szt.									
B-2	1	12	2.080	5	1	5		10.40	
	2	6	0.900	12	1	12	10.80		
Poz. B-1 – Belka – 1 szt.									
B-1	1	12	2.340	5	1	5		11.70	
	2	6	0.900	14	1	14	12.60		
Poz. K-1 – Kanał – 1 szt.									
K-1	1	10	1.630	65	1	65	105.95		
	2	10	1.310	65	1	65	85.15		
	3	10	0.380	130	1	130	49.40		
	4	10	10.600	20	1	20	212.00		
	5	6	0.310	98	1	98	30.38		
Poz. T-3 – Trzpień żelbetowy – 8 szt.									
T-3	1	16	1.370	4	8	32			43.84
	2	16	5.420	4	8	32			173.44
	3	6	1.100	34	8	272	299.20		
Poz. T-2 – Trzpień żelbetowy – 3 szt.									
T-2	1	12	1.170	4	3	12		14.04	
	2	12	4.430	4	3	12		53.16	
	3	6	0.900	27	3	81	72.90		
Poz. T-1 – Trzpień żelbetowy – 2 szt.									
T-1	1	12	1.170	4	2	8		9.36	
	2	12	5.050	4	2	8		40.40	
	3	6	0.900	31	2	62	55.80		
Poz. W-5 – Wieniec – 15.6 mb									
W-5	1	6	0.720	65	1	65	46.80		
	2	12	17.700	4	1	4		70.80	
Poz. W-4 – Wieniec – 109.9 mb									
W-4	1	6	0.900	463	1	463	416.70		
	2	12	1217.000	4	1	4		4868.00	
Poz. W-3 – Wieniec – 18.5 mb									
W-3	1	6	0.900	71	1	71	63.90		
	2	12	19.500	4	1	4		78.00	
Poz. W-2 – Wieniec – 23.2 mb									
W-2	1	6	0.700	93	1	93	65.10		
	2	12	25.500	3	1	3		76.50	
Poz. W-1 – Wieniec – 44.1 mb									
W-1	1	6	0.800	177	1	177	141.60		
	2	12	48.500	4	1	4		194.00	
DŁUGOŚĆ RAZEM [m]						1258.98	452.50	5437.72	246.40
MASA JEDNOSTKOWA [kg/m]						0.222	0.617	0.888	1.578
MASA [kg]						279.49	279.19	4828.70	388.82
MASA CAŁKOWITA [kg]						5776.2			


- Opis kształtu pręta: PN-EN ISO 3766 metoda B (osiowo)
- Opis długości haka: odcinek prosty
- Długość pręta L: suma wymiarów osiowych

ZESTAWIENIE STALI

POZ.	NUMER ELEMENTU	NAZWA ELEMENTU	DŁUGOŚĆ [mm]	GATUNEK STALI	LICZBA SZTUK	DŁ. RAZEM [m]	MASA JEDN [kg/m]	MASA 1 ELEM [kg]	MASA RAZEM [kg]	POLE JEDN [m2/m]	POLE 1 ELEM [m2]	POLE RAZEM [m2]
K-1	6	L 60x4	9600	S235JR	2	19.2	3.70	35.52	71.04	0.23	2.24	4.47
OGÓŁEM												4.47
NADDATEK NA SPOINY: 2%												0.09
RAZEM:												4.56
WYKONAĆ: x 1												4.56

PODBETON: C8/10
BETON: C16/20
STAL: A-IIIN (RB500W)
A-I (PB240)

Poz.W-5 24x15cm (16,1mb.)

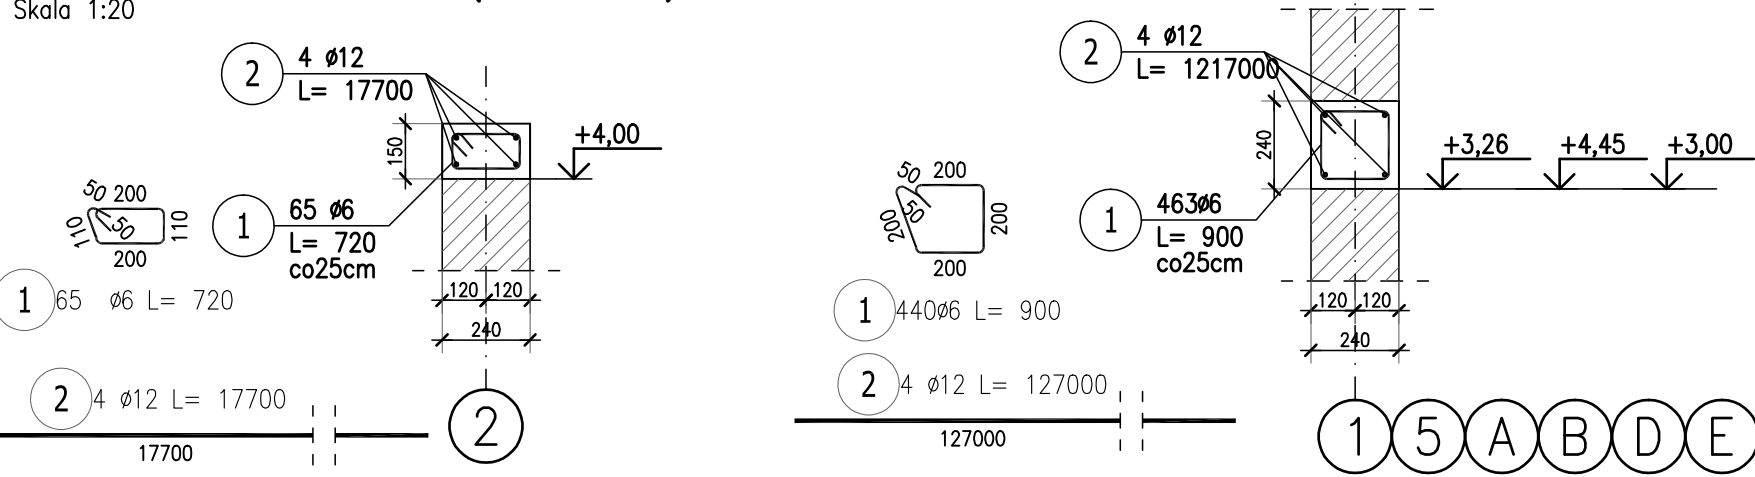

Poz.W-4 24x24cm (115,5mb.)

