
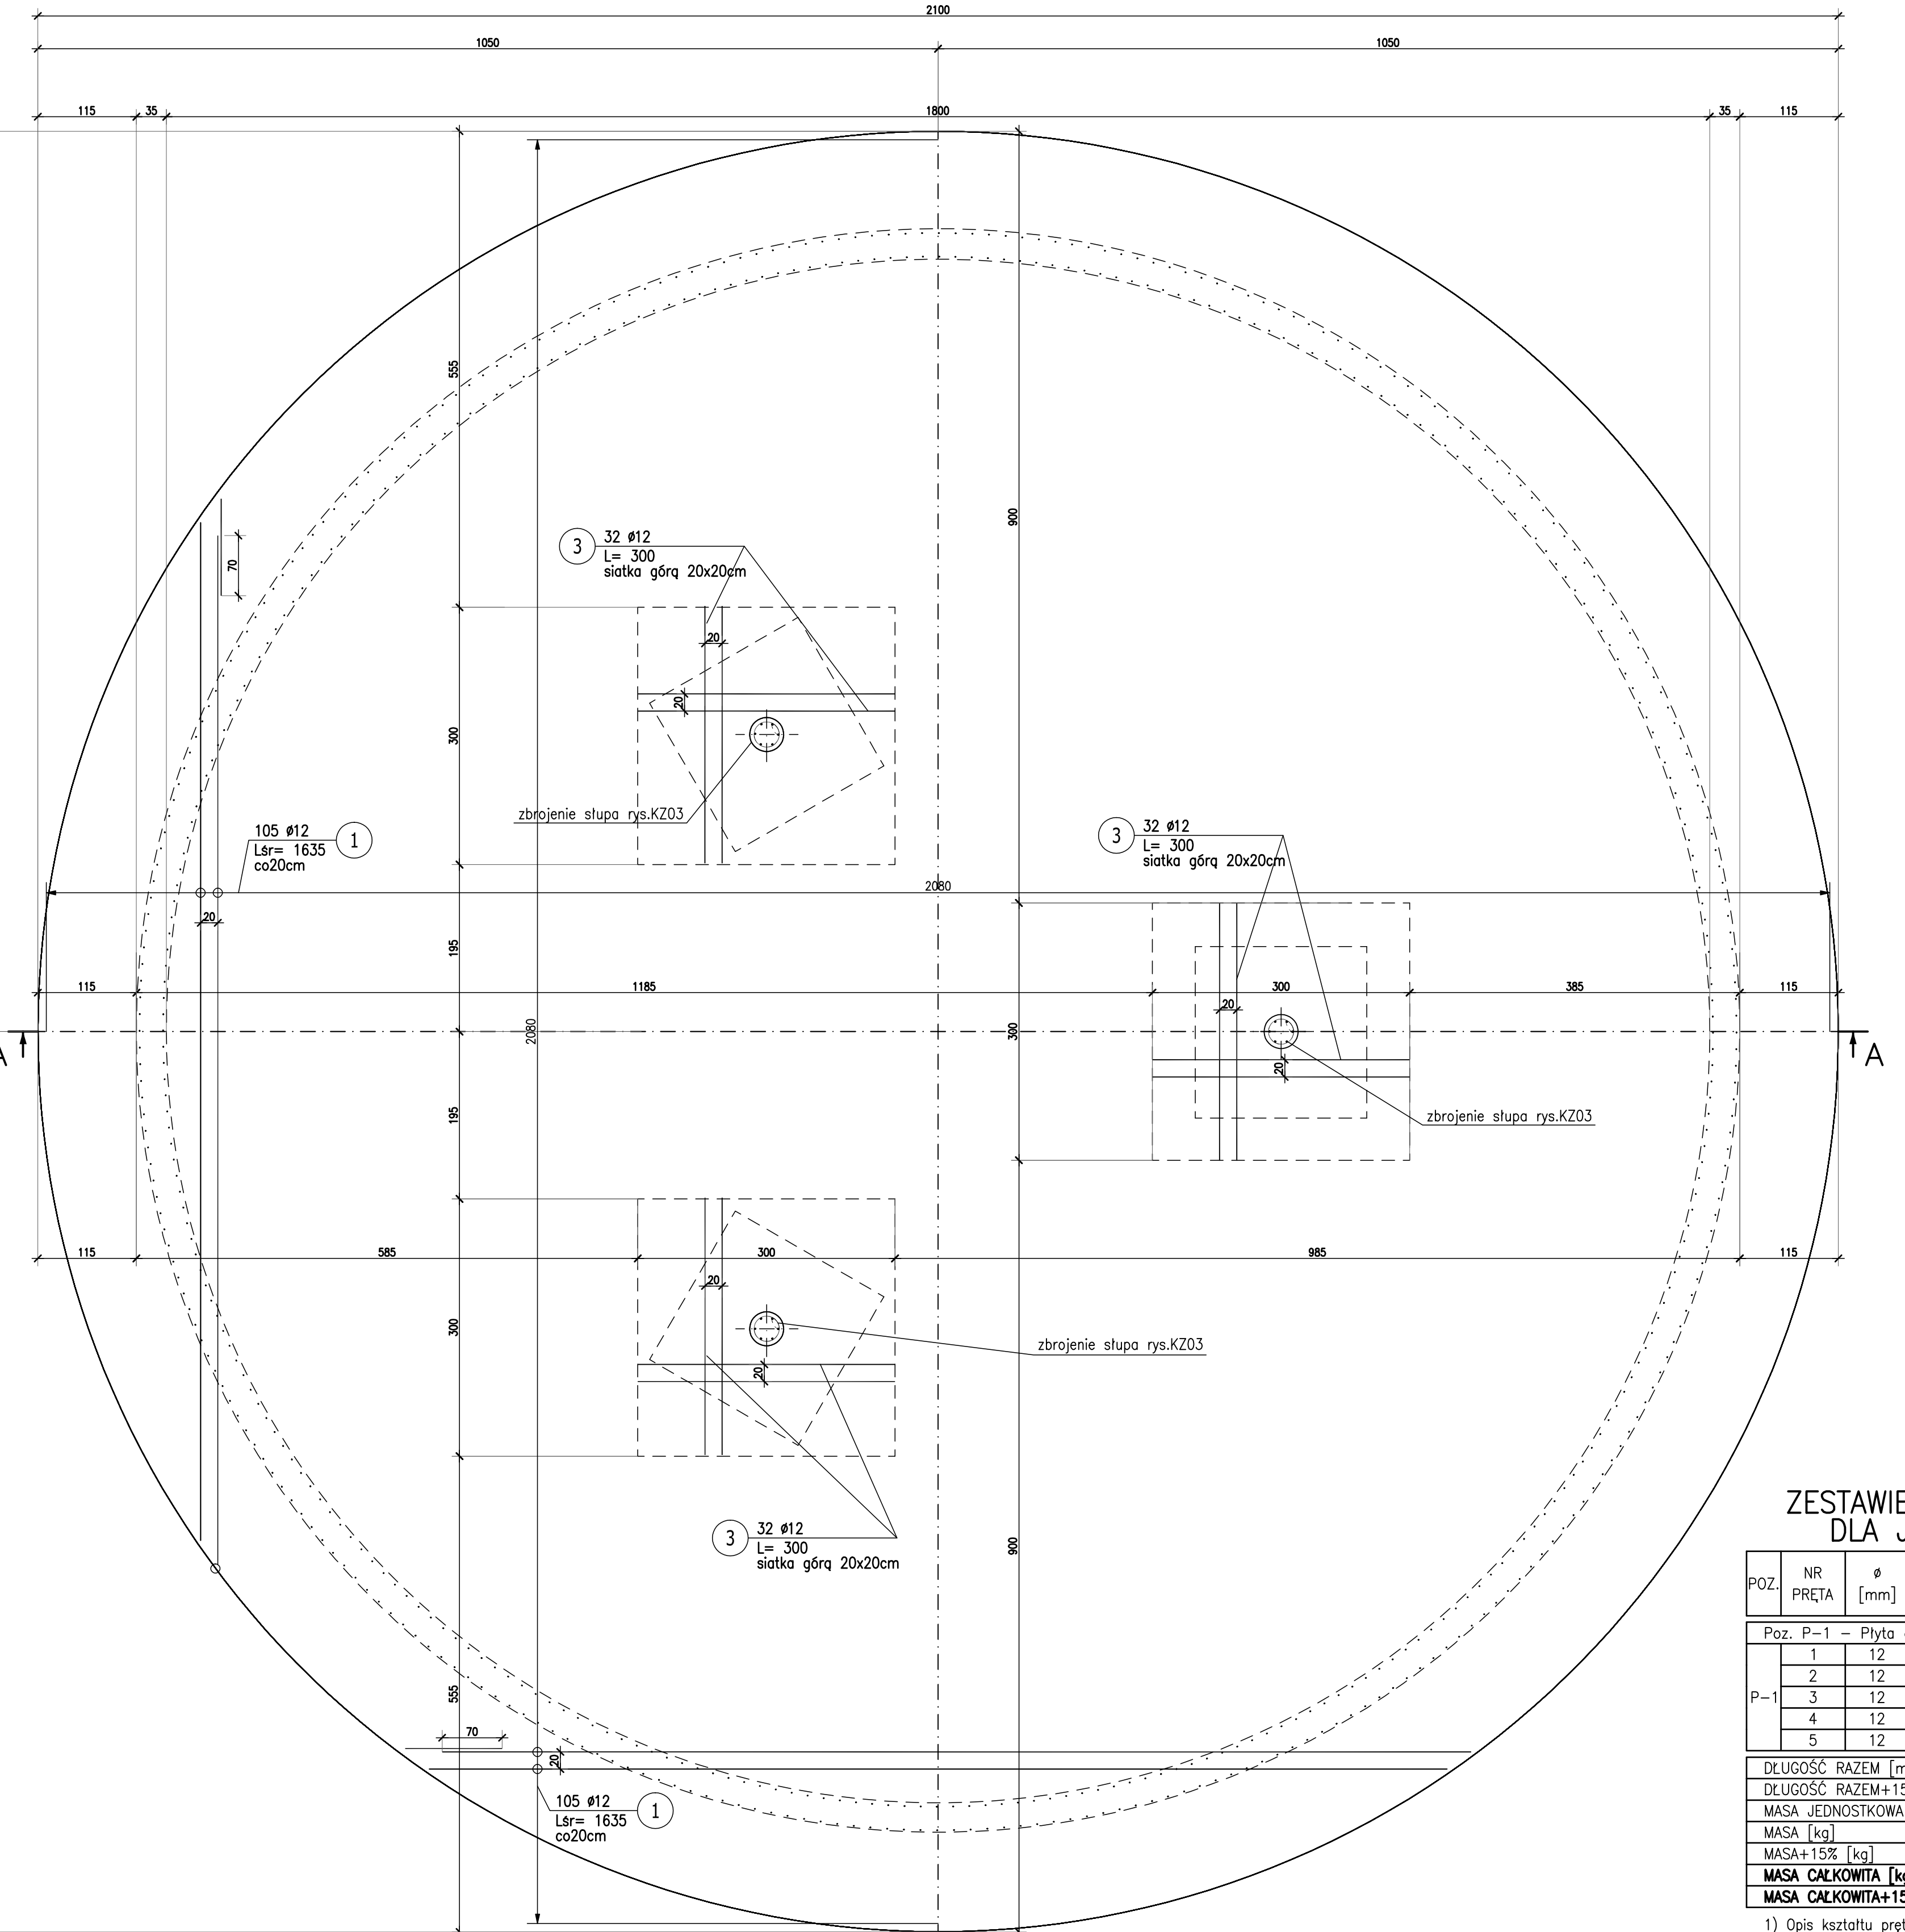


OBIEKT NR6,7 ZBROJENIE PŁYTY DENNEJ POZ. P-1 ZBIORNIKA SBR- ZBROJENIE GÓRNE

SKALA 1:50

OBIEKT NR6,7 ZBROJENIE PŁYTY DENNEJ POZ. P-1 ZBIORNIKA SBR- ZBROJENIE DOLNE



SKALA 1:50

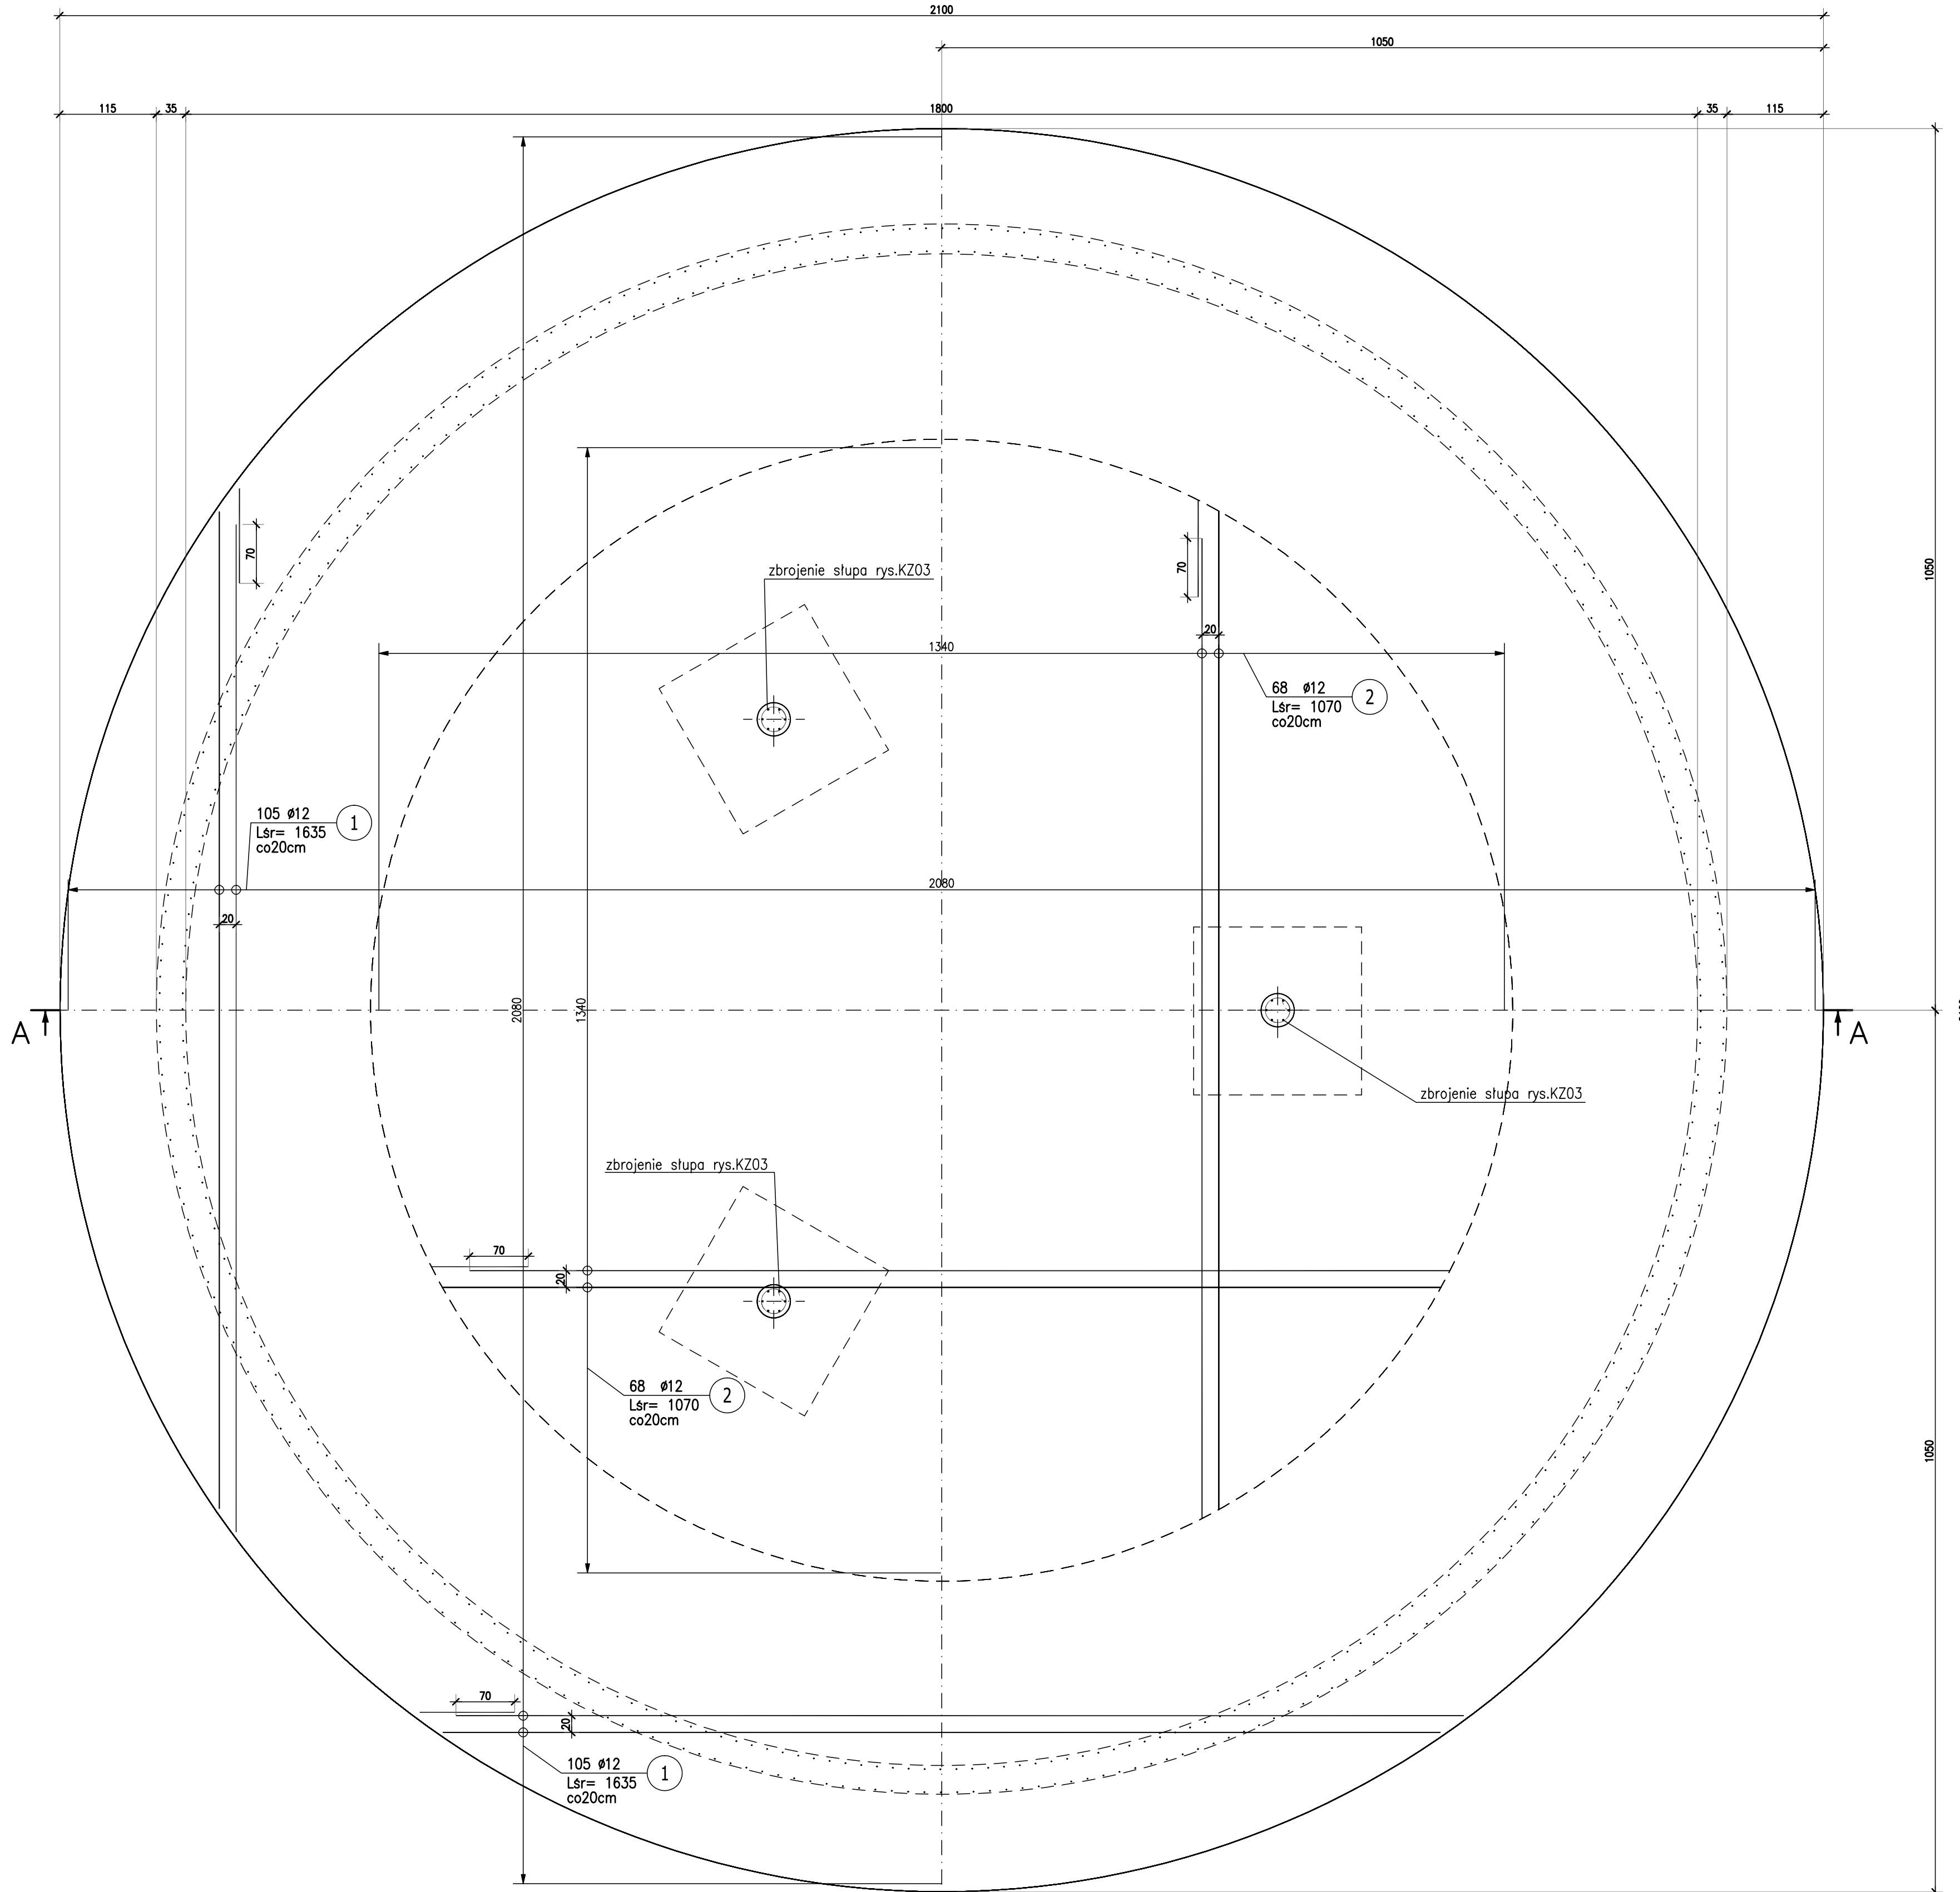

ZESTAWIENIE STALI ZBROJENIOWEJ DLA JEDNEJ PŁYTY DENNEJ

POZ.	NR PRETA	ø [mm]	DŁUGOŚĆ [m]	ILOŚĆ		DŁ. ŁĄCZNA [m]	
				PRETÓW	x POZ. RAZEM	RB 500W ø12	
Poz. P-1 – Płyta denna – 1 szt.							
P-1	1	12	16,350	420	1	420	6867,00
	2	12	10,700	136	1	136	1455,20
	3	12	3,000	96	1	96	288,00
	4	12	3,480	96	1	96	334,08
	5	12	1,280	128	1	128	163,84
DŁUGOŚĆ RAZEM [m]							9108,12
DŁUGOŚĆ RAZEM+15% [m]							10474,34
MASA JEDNOSTKOWA [kg/m]							0,888
MASA [kg]							8088,01
MASA+15% [kg]							9301,21
MASA CAŁKOWITA [kg]							8088,01
MASA CAŁKOWITA+15% [kg]							9301,21

- 1) Opis kształtu preta: PN-EN ISO 3766 metoda B (osiowo)
2) Opis długości haka: odcinek prosty
3) Długość preta L: suma wymiarów osiowych

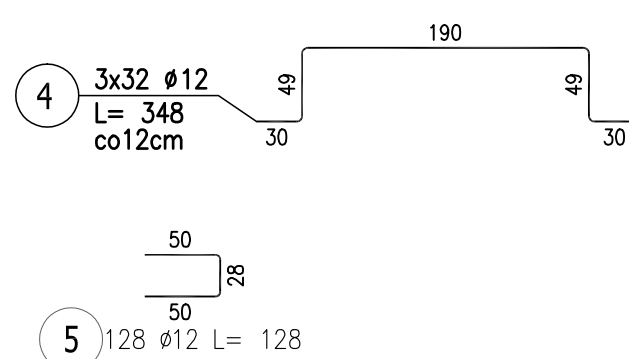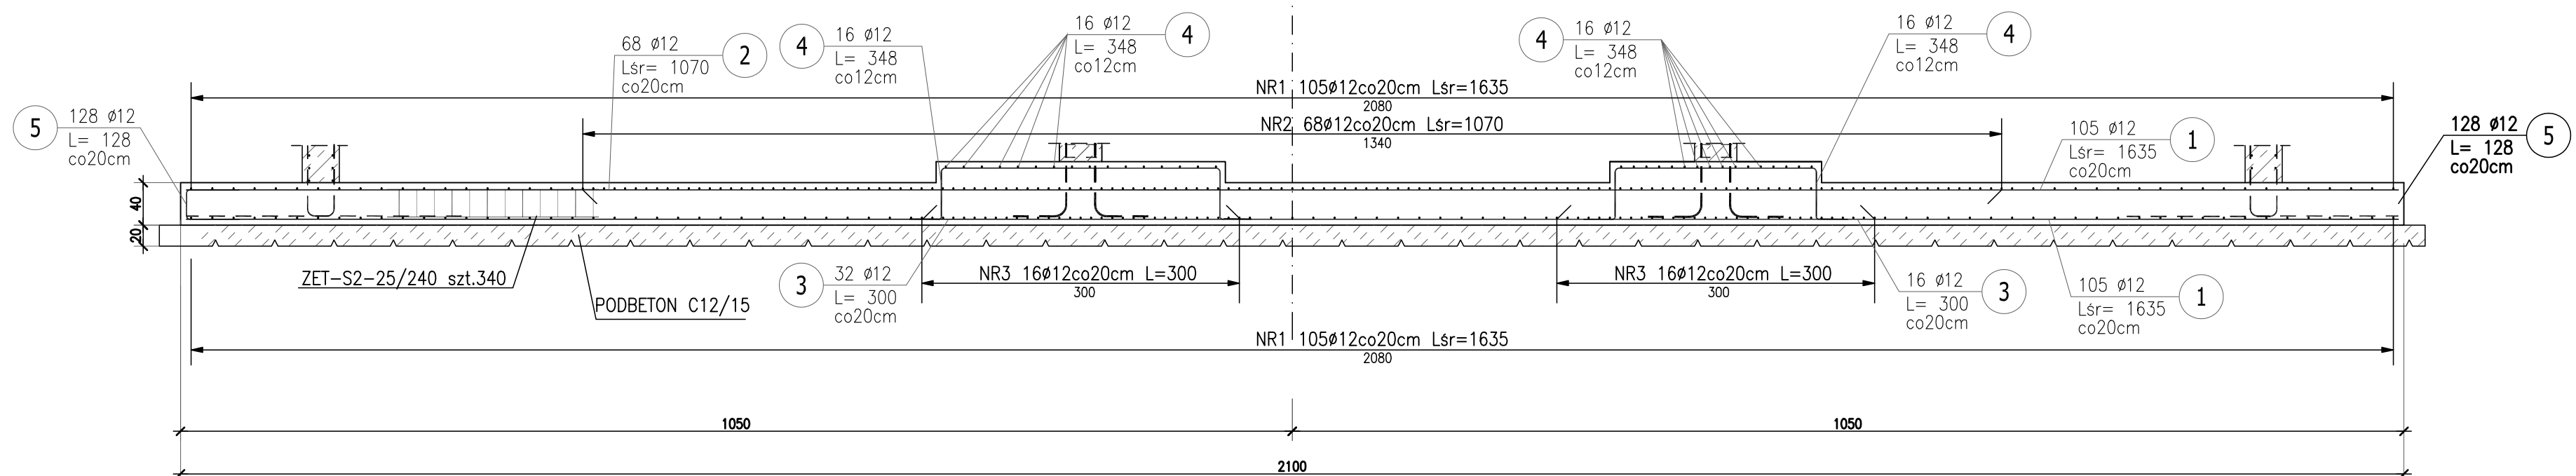

KLASA EKSPOZYCJI XC4, XD2, XA3
BETON C30/37
OTULENIE 50mm
WODOSZCZELNOŚĆ W10
MROZOODPORNOŚĆ F100
STAL ZBROJENIOWA A-IIIN

UWAGA:
1. PRETY SIATKI PODSTAWOWEJ Ø12co20cm GÓRA
I DOŁEM ŁĄCZYĆ NA ZAKŁAD MIN.70cm
2. NIE NALEŻY ŁĄCZYĆ WSZYSTKICH PRETÓW W JEDNYM
PRZESZCIEKU. PRZESUNIECIE ŁĄCZEN MIN.120cm.

PEP PRO-EKO Projekt Sp. z o.o. Konin Plac Niepodległości 1, 62-510 Konin tel./fax 063-244-14-40		Inwestor: ZAKŁAD GOSPODARKI KOMUNALNEJ I USŁUG WODNYCH ul.Przemysłowa 5, 62-410 Zagórz	
Projektant: mgr inż. Jacek Kryski mgr inż. Karol Kucharski	Wzrost: mgr inż. Karol Kucharski	Data: 06.2015	
Sprawdził: mgr inż. Jacek Kryski	Wzrost: mgr inż. Karol Kucharski	Data: 06.2015	
Opracował: mgr inż. Agnieszka Rusiecka	Wzrost: mgr inż. Karol Kucharski	Data: 06.2015	
Nazwa: Zagórz	ROZBUDOWA I MODERNIZACJA OCZYSZCZALNI ŚCIEKÓW DLA GMINY ZAGÓRZÓW		
Temat: nr 6,7-Zbrojenie płyty dennej zbiornika SBR.	SKALA: 1:50	NR RYSUNKU: KZ04	
Bransza: Kanalizacyjna	Stadium: Projekt Wykonawczy		