




POZ.	NR PRĘTA	Ø [mm]	DŁUGOŚĆ [m]	ILOŚĆ			DŁ. ŁĄCZNA [m]	
				PRĘTÓW	x POZ.	RAZEM	RB 500W	
							Ø12	Ø16
Poz. P-2 – Płyta górna – 1 szt.								
P-2	1	12	14.600	416	1	416	6073.60	
	2	16	3.000	102	1	102		306.00
	3	16	6.000	16	1	16		96.00
	4	12	3.000	16	1	16	48.00	
	5	16	4.000	16	1	16		64.00
	6	12	2.000	16	1	16	32.00	
	7	12	1.700	24	1	24	40.80	
	8	12	3.000	8	1	8	24.00	
	9	12	1.100	32	1	32	35.20	
	10	12	2.100	8	1	8	16.80	
	11	12	1.000	16	1	16	16.00	
	12	12	1.150	595	1	595	684.25	
DŁUGOŚĆ RAZEM [m]							6970.65	466.00
DŁUGOŚĆ RAZEM+10% [m]							7667.72	512.60
MASA JEDNOSTKOWA [kg/m]							0.888	1.578
MASA [kg]							6189.94	735.35
MASA+10% [kg]							6808.93	808.89
MASA CAŁKOWITA [kg]							6925.29	
MASA CAŁKOWITA+10% [kg]							7617.82	

- 1) Opis kształtu pręta: PN-EN ISO 3766 metoda B (osiowo)
- 2) Opis długości haka: odcinek prosty
- 3) Długość pręta L: suma wymiarów osiowych

KLASA EKSPOZYCYJNĄ XC2
BETON C30/37
OTULENIE 30mm
STAL ZBROJENIOWA A-IIIIN

SKALA 1:50

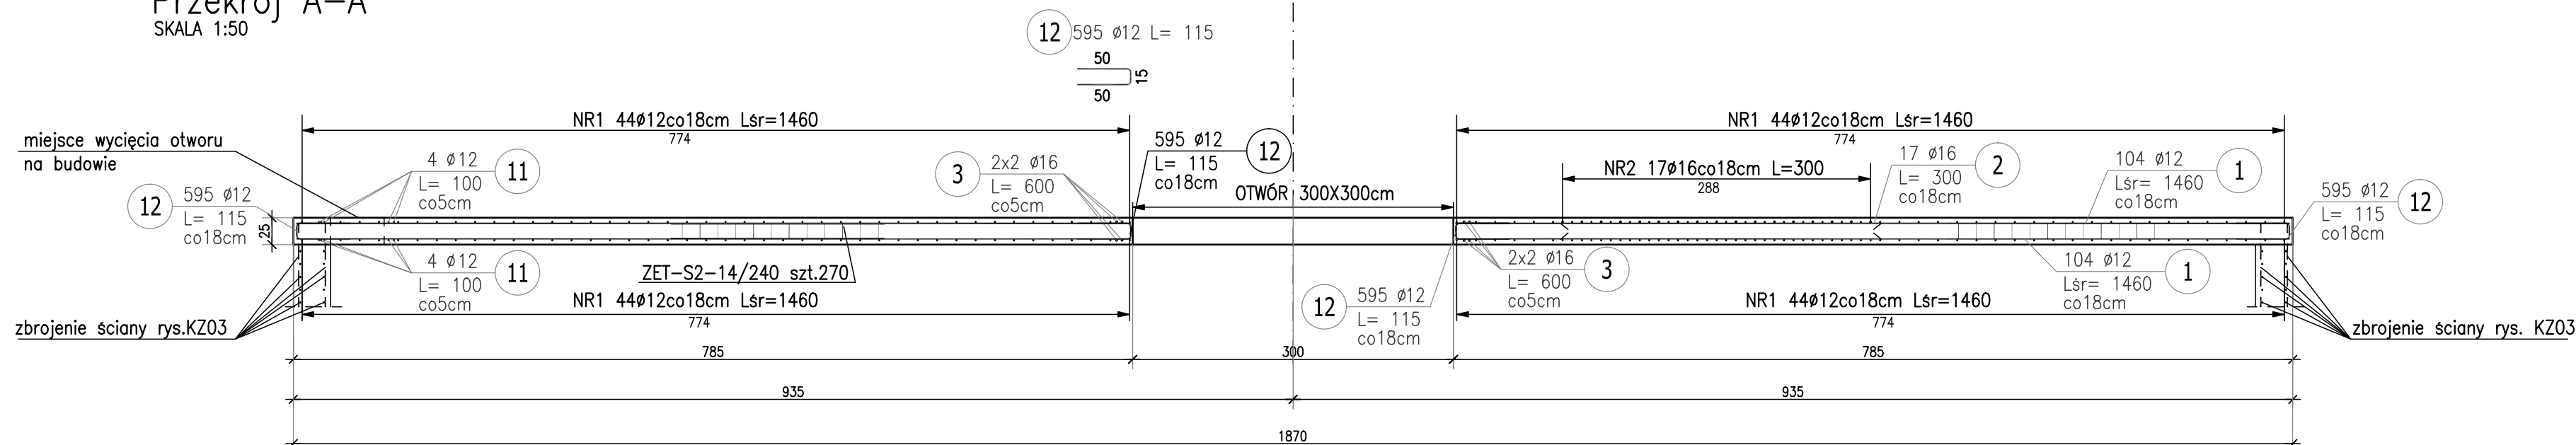

UWAGA:
1. PRĘTY SIATKI PODSTAWOWEJ Ø12co18cm GÓRĄ
I DOŁEM ŁĄCZYĆ NA ZAKŁAD MIN.70cm
2. NIE NALEŻY ŁĄCZYĆ WSZYSTKICH PRĘTÓW W JEDNYM
PRZEKROJU. PRZESUNIECIE ŁĄCZEŃ MIN.120cm.

		PRO-EKO Projekt Sp. z o.o. Konin Plac Niepodległości 1 62-510 Konin tel./fax 063-244-14-40	
Inwestor:		ZAKŁAD GOSPODARKI KOMUNALNEJ I USŁUG WODNYCH ul.Przemysłowa 5, 62-410 Zagórz	
Projektował:	mgr inż. Jacek Kryśke upr. budowlane do projektowania bez ograniczeń w specjalności konstrukcyjno-budowlanej WK/P01/0234/PDOK/08	Data:	06.2015
Sprawił:	mgr inż. Marcin Dechnik upr. budowlane do projektowania bez ograniczeń w specjalności konstrukcyjno-budowlanej WK/P01/0235/PDOK/09	Data:	06.2015
Opracował:	mgr inż. Agnieszka Rutecka	Data:	06.2015
Nazwa zadania :		ROZBUDOWA I MODERNIZACJA OZCYSZCZALNI ŚCIEKÓW DLA GMINY ZAGÓRZ	
Temat rysunku :	Obiekt nr 6-Zbrojenie płyty górnj.	SKALA 1:50	NR RYSUNKU KZ05
Brandz:	Konstrukcyjna	Stadium:	Projekt Wykonawczy