




- 1) Opis kształtu pręta: PN-EN ISO 3766 metoda B (osiowo)
- 2) Opis długości haka: odcinek prosty
- 3) Długość pręta L: suma wymiarów osiowych

KLASA EKSPOZYCJI XC2
BETON C30/37
OTULENIE 30mm
STAL ZBROJENIOWA A-IIIIN

SKALA 1:50

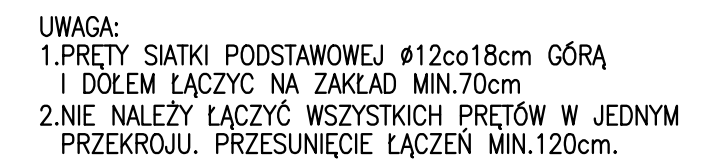

		PRO-EKO Projekt Sp. z o.o. Konin Plac Niepodległości 1 62-510 Konin tel./fax 063-244-14-40	
Inwestor:		ZAKŁAD GOSPODARKI KOMUNALNEJ I USŁUG WODNYCH ul.Przemysłowa 5, 62-410 Zagórz	
Projektował:	mgr inż. Jacek Kryśke upr. budowlane do projektowania bez ograniczeń w specjalności konstrukcyjno-budowlanej WK/P02/02/24/POK0/08	Data:	06.2015
Sprawił:	mgr inż. Marcin Dehnick upr. budowlane do projektowania bez ograniczeń w specjalności konstrukcyjno-budowlanej WK/P02/05/POK0/09	Data:	06.2015
Opracował:	mgr inż. Agnieszka Rutecka	Data:	06.2015
Nazwa zadania :		ROZBUDOWA I MODERNIZACJA OZYSZCZALNI ŚCIEKÓW DLA GMINY ZAGÓRZ	
Temat rysunku :	Obiekt nr 7-Zbrojenie płyty górnj.	SKALA 1:50	NR RYSUNKU KZ06
Brandza:	Konstrukcyjna	Stadium:	Projekt Wykonawczy