



OBIEKT NR5 PŁYTA DENNA P-D
PRZEPOMPOWNIA P2
SKALA 1:50

KLASA EKSPOZYCJI XC4, XD2, XA3
BETON C30/37
OTULENIE 50mm
WODOSZCZELNOŚĆ W10
MROZOODPORNÓŚĆ F100
STAL ZBROJENIOWA A-IIIN

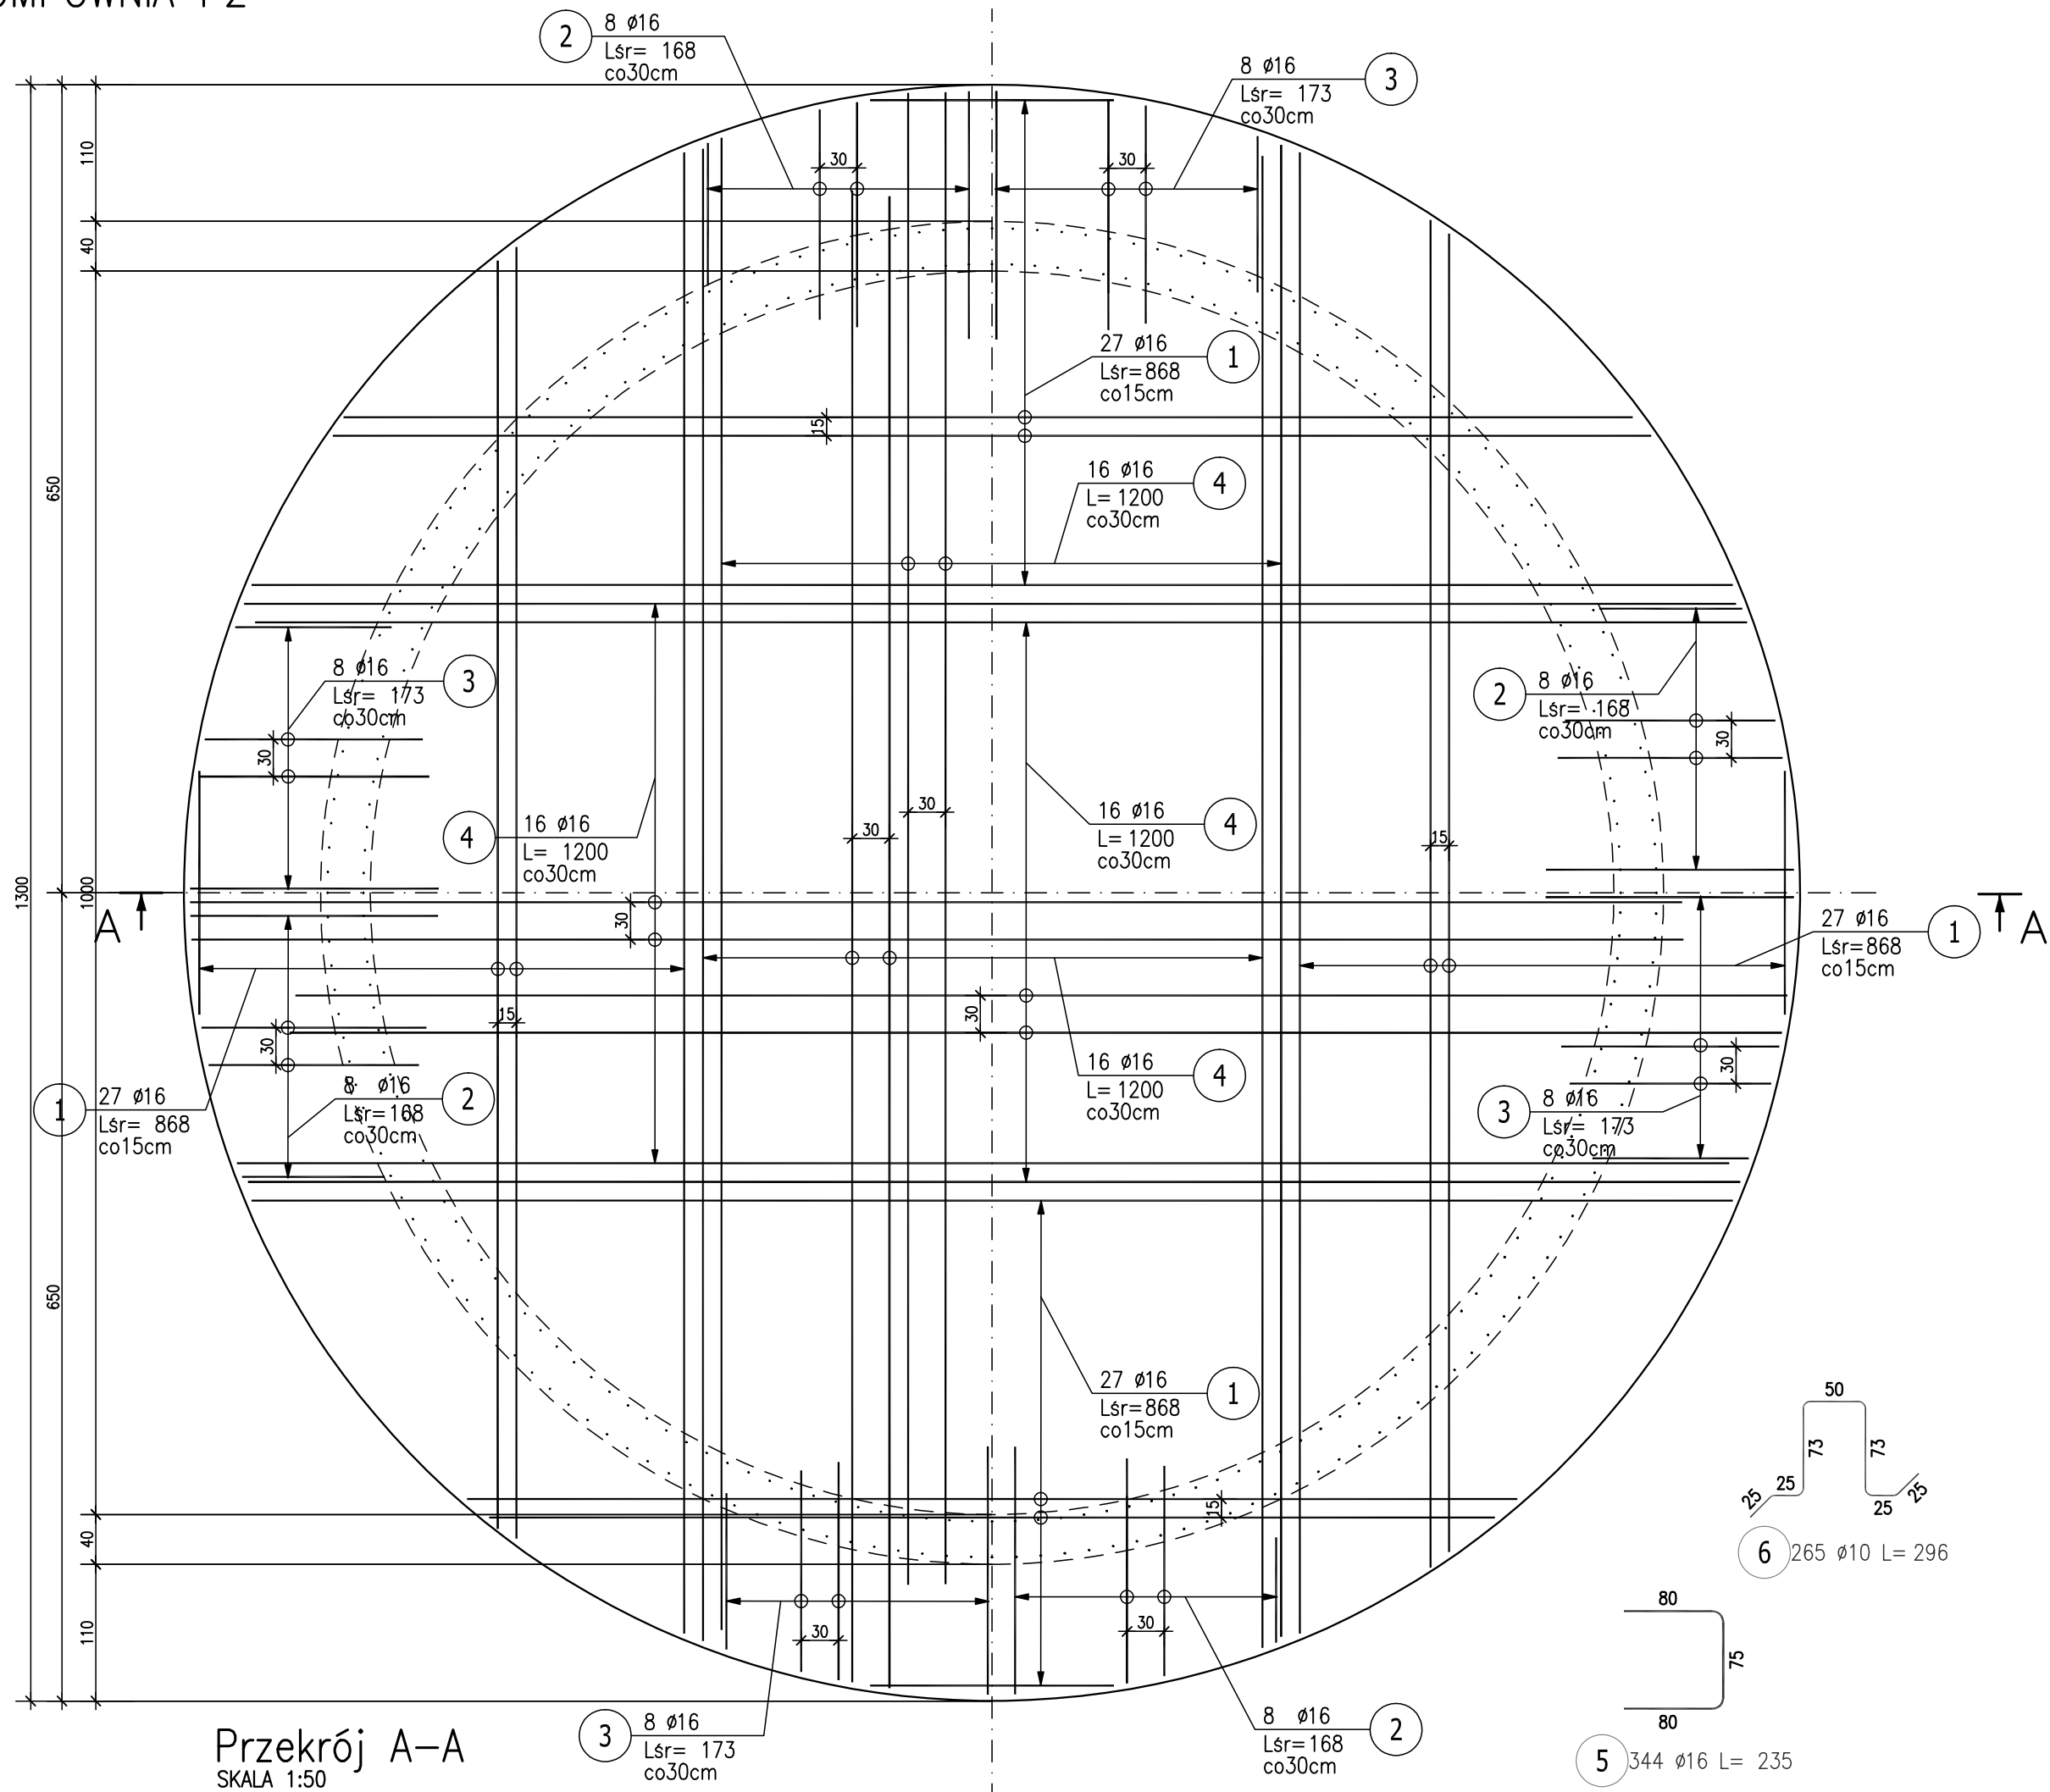

Przekrój A-A
SKALA 1:50

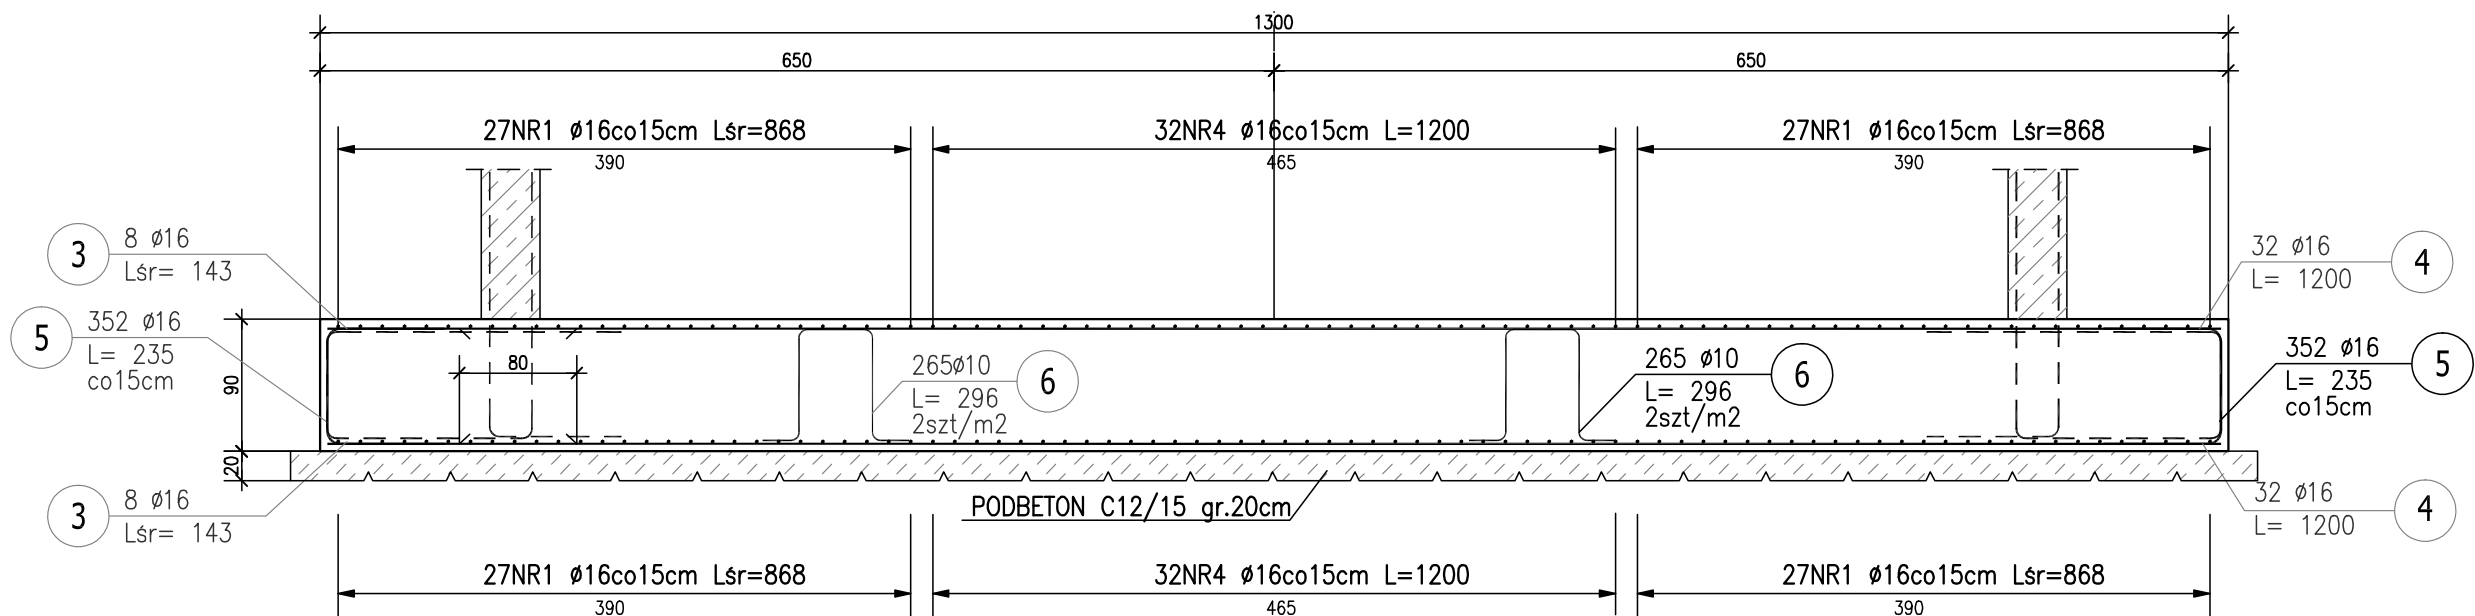

ZESTAWIENIE STALI ZBROJENIOWEJ

POZ.	NR PRĘTA	ø [mm]	DŁUGOŚĆ [m]	ILOŚĆ			DŁ. ŁĄCZNA [m]	
				PRĘTÓW	x POZ.	RAZEM	RB 500W	
							ø10	ø16
Poz. P-D – Płyta denną – 1 szt.								
P-D	1	16	8.680	108	1	108		937.44
	2	16	1.680	32	1	32		53.76
	3	16	1.730	32	1	32		55.36
	4	16	12.000	64	1	64		768.00
	5	16	2.350	352	1	352		827.20
	6	10	2.960	265	1	265	784.40	
DŁUGOŚĆ RAZEM [m]							784.40	2641.76
DŁUGOŚĆ RAZEM+10% [m]							862.84	2905.94
MASA JEDNOSTKOWA [kg/m]							0.617	1.578
MASA [kg]							483.97	4168.70
MASA+10% [kg]							532.37	4585.57
MASA CAŁKOWITA [kg]							4652.67	
MASA CAŁKOWITA+10% [kg]							5117.94	

- 1) Opis kształtu pręta: PN-EN ISO 3766 metoda B (osiowo)
- 2) Opis długości haka: odcinek prosty
- 3) Długość pręta L: suma wymiarów osiowych

PRO-EKO Projekt Sp. z o.o. Konin Plac Niepodległości 1 62-510 Konin tel./fax 063-244-14-40			
Inwestor:	ZAKŁAD GOSPODARKI KOMUNALNEJ I USŁUG WODNYCH ul.Przemysłowa 5, 62-410 Zagórów		
Projektował:	mgr inż. Jacek Kryski upr. budowlane do projektowania bez ograniczeń w specjalności konstrukcyjno-budowlanej WKP/0224/POK/08	Data:	06.2015
Sprawdził:	mgr inż. Marcin Dechnik upr. budowlane do projektowania bez ograniczeń w specjalności konstrukcyjno-budowlanej WKP/0260/POK/09	Data:	06.2015
Opracował:	mgr inż. Agnieszka Rusiecka	Data:	06.2015
Nazwa zadania:	ROZBUDOWA I MODERNIZACJA OCZYSZCZALNI ŚCIEKÓW DLA GMINY ZAGÓRÓW		
Temat rysunku:	Obiekt nr 5- Zbrojenie płyty dennej przepompowni P2	SKALA	1:50
Branża:	Konstrukcyjna	Stadium:	Projekt Wykonawczy
NR RYSUNKU			KZ07