



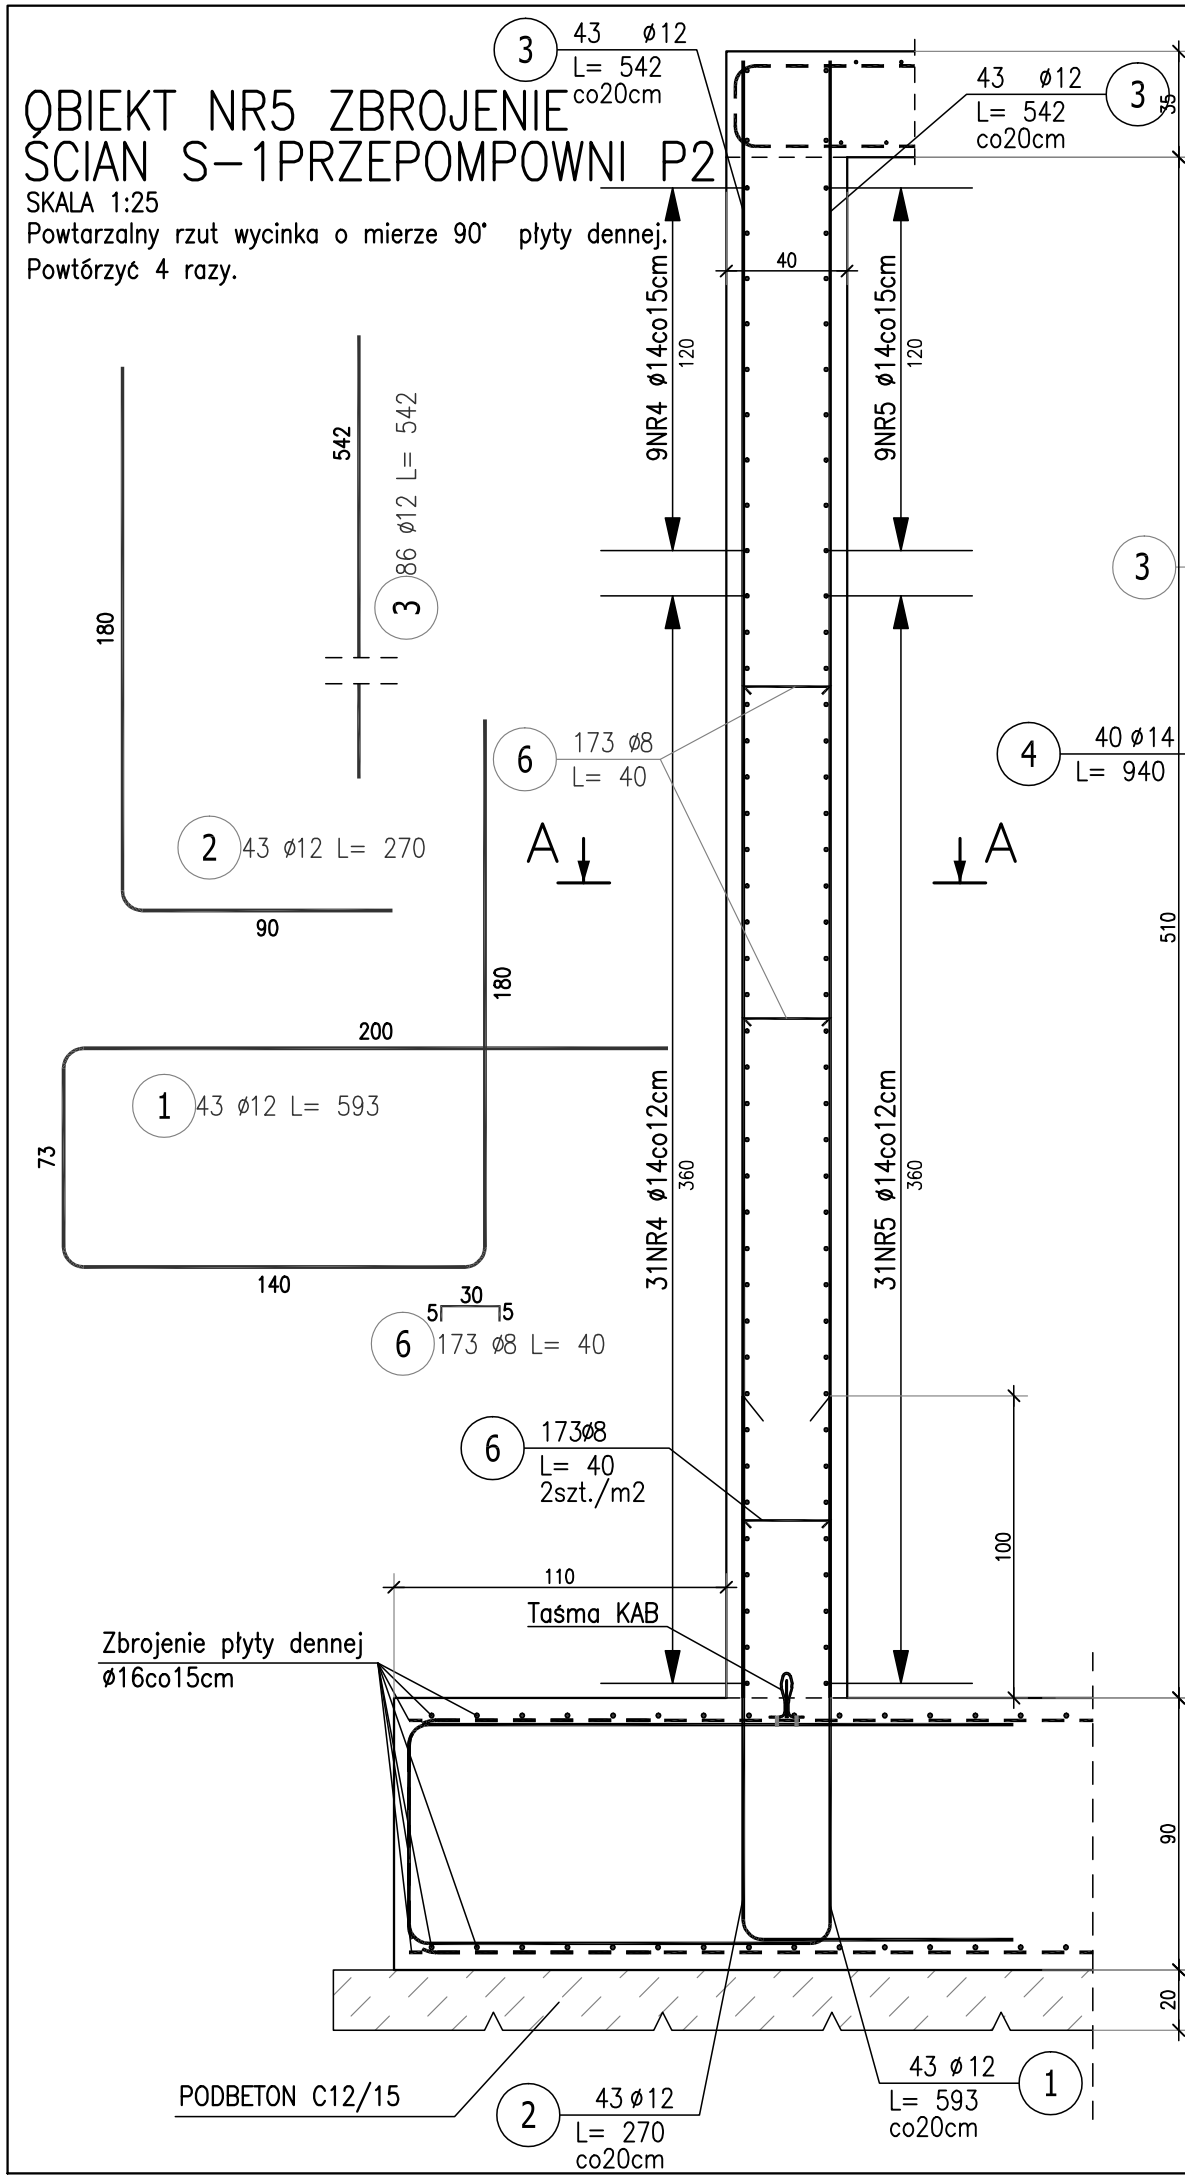

Przekrój A-A
SKALA 1:50

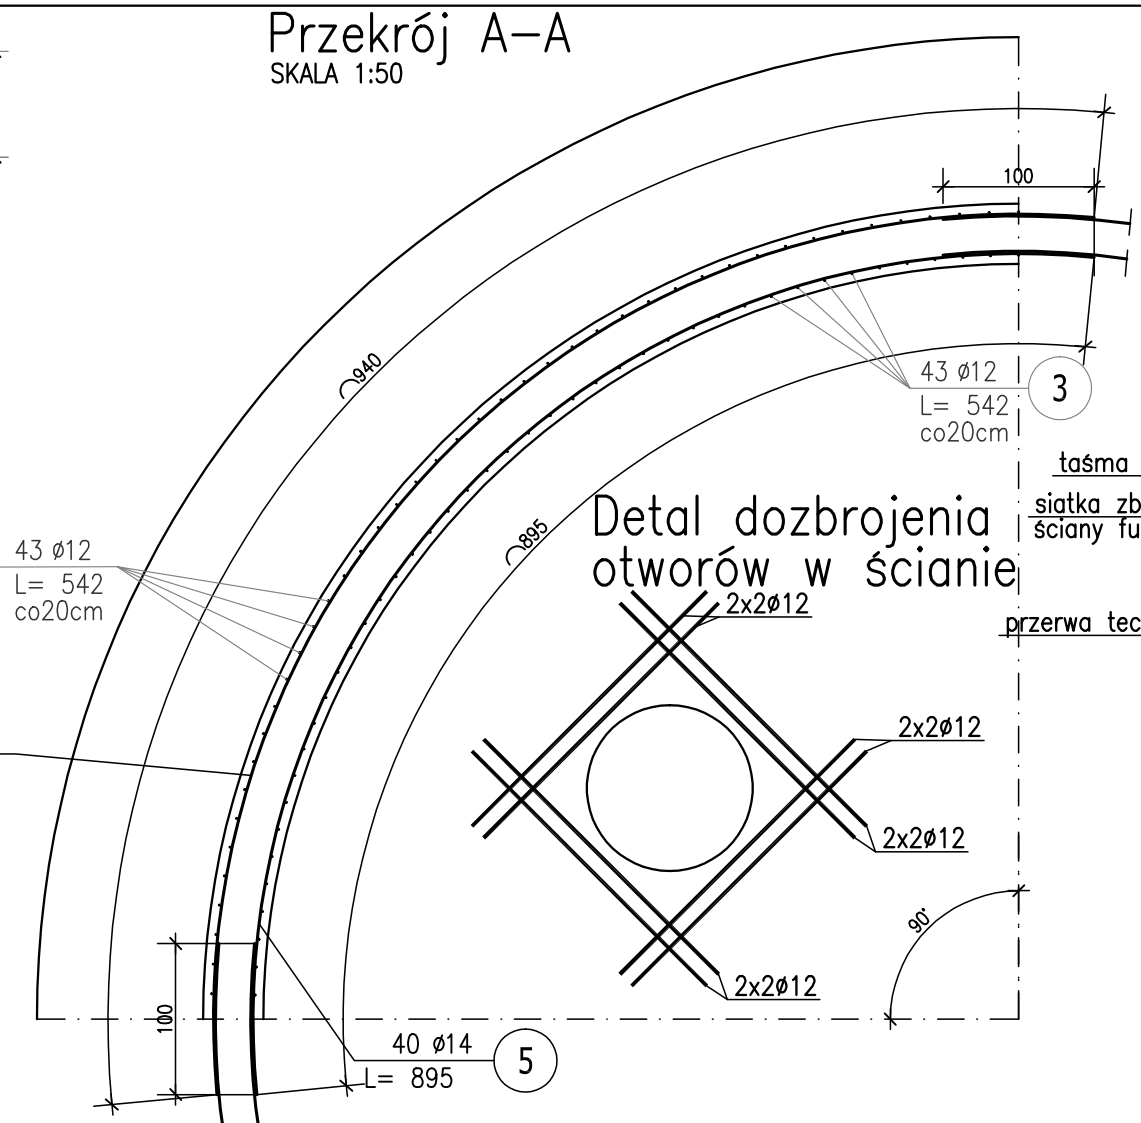

Detal dozbrojenia
otworów w ścianie

DETAL PRZERWY ROBOCZEJ
SKALA 1:10



KLASA EKSPOZYCJI XC4, XD2, XA3
BETON C30/37
OTULENIE 50mm
WODOSZCZELNOŚĆ W10
MROZOODPORNÓŚĆ F100
STAŁ ZBROJENIOWA A-IIIN

- UWAGA:
1. PRĘTY POZIOME ŁĄCZYĆ NA ZAKŁAD MIN. 100cm.
 2. PRĘTY POZIOME NIE NALEŻY ŁĄCZYĆ W JEDNEJ PŁASZCZYZNIE. NALEŻY ZACHOWAĆ PRZESUNIĘCIE MIN. 120cm.
 3. W MIEJSCACH PRZERW TECHNOLOGICZNYCH WYKONAĆ USZCZELNIENIE TAŚMĄ KAB
 4. OTWOROWANIE ŚCIAN ZAGĘSZCZACZA ZGODNIE Z RYS. INSTALACYJNYMI

POZ.	NR PRĘTA	Ø [mm]	DŁUGOŚĆ [m]	ILOŚĆ			DŁ. ŁĄCZNA [m]		
				PRĘTÓW	x POZ.	RAZEM	RB 500W		
							Ø8	Ø12	Ø14
Poz. S-1 – Ściana – 4 szt.									
S-1	1	12	5.930	43	4	172		1019.96	
	2	12	2.700	43	4	172		464.40	
	3	12	5.420	86	4	344		1864.48	
	4	14	9.400	40	4	160			1504.00
	5	14	8.950	40	4	160			1432.00
	6	8	0.400	173	4	692	276.80		
DŁUGOŚĆ RAZEM [m]							276.80	3348.84	2936.00
DŁUGOŚĆ RAZEM+10% [m]							304.48	3683.72	3229.60
MASA JEDNOSTKOWA [kg/m]							0.395	0.888	1.208
MASA [kg]							109.34	2973.77	3546.69
MASA+10% [kg]							120.27	3271.15	3901.36
MASA CAŁKOWITA [kg]								6629.79	
MASA CAŁKOWITA+10% [kg]								7292.77	

- 1) Opis kształtu pręta: PN-EN ISO 3766 metoda B (osiowo)
- 2) Opis długości haka: odcinek prosty
- 3) Długość pręta L: suma wymiarów osiowych

PEP PRO-EKO Projekt Sp. z o.o. Konin Plac Niepodległości 1 62-510 Konin tel./fax 063-244-14-40			
Inwestor: ZAKŁAD GOSPODARKI KOMUNALNEJ I USŁUG WODNYCH ul.Przemysłowa 5, 62-410 Zagórz			
Projektował:	mgr inż. Jacek Kryske upr. budowlane do projektowania bez ograniczeń w specjalności konstrukcyjno-budowlanej WKP/0224/POOK/08	Data:	06.2015
Sprawdził:	mgr inż. Marcin Dechnik upr. budowlane do projektowania bez ograniczeń w specjalności konstrukcyjno-budowlanej WKP/0260/POOK/09	Data:	06.2015
Opracowała:	mgr inż. Agnieszka Rusiecka	Data:	06.2015
Nazwa zadania: ROZBUDOWA I MODERNIZACJA OCZYSZCZALNI ŚCIEKÓW DLA GMINY ZAGÓRÓW			
Temat rysunku:	Obiekt nr 5- Zbrojenie ścian przepompowni P2		SKALA 1:25/1:50
Branża:	Konstrukcyjna	Stadium:	Projekt Wykonawczy
			NR RYSUNKU KZ08