

OBIEKT NR9. PŁYTA DENNA P-D
ZAGĘSZCZACZA
SKALA 1:50

KLASA EKSPOZYCJI XC4 XD2,XA3
BETON C30/37
OTULENIE 50mm
WODOSZCZELNOŚĆ W10
MROZOODPORNOSC F100
STAL ZBROJENIOWA A-IIIIN

ZESTAWIENIE STALI ZBROJENIOWEJ

POZ.	NR PRĘTA	Ø [mm]	DŁUGOŚĆ [m]	ILOŚĆ			DŁ. ŁĄCZNA [m]
				PRĘTÓW	x POZ.	RAZEM	RB 500W
							Ø12
Poz. P-D – Płyta denna – 1 szt.							
P-D	1	12	8.650	224	1	224	1937.60
	2	12	1.260	224	1	224	282.24
DŁUGOŚĆ RAZEM [m]							2219.84
DŁUGOŚĆ RAZEM+10% [m]							2441.82
MASA JEDNOSTKOWA [kg/m]							0.888
MASA [kg]							1971.22
MASA+10% [kg]							2168.34
MASA CAŁKOWITA [kg]							1971.22
MASA CAŁKOWITA+10% [kg]							2168.34

- 1) Opis kształtu pręta: PN-EN ISO 3766 metoda B (osiowo)
2) Opis długości haka: odcinek prosty
3) Długość pręta L: suma wymiarów osiowych



PRO-EKO Projekt Sp. z o.o. Konin
Plac Niepodległości 1 62-510 Konin
tel./fax 063-244-14-40


Inwestor: **ZAKŁAD GOSPODARKI KOMUNALNEJ I USŁUG WODNYCH**
ul.Przemysłowa 5, 62-410 Zagórów

Projektował:	mgr inż. Jacek Kryskie upr. budowlane do projektowania bez ograniczeń w specjalności konstrukcyjno-budowlanej WKP/0224/POOK/08	Data:	06.2015
Sprawdził:	mgr inż. Marcin Dechnik upr. budowlane do projektowania bez ograniczeń w specjalności konstrukcyjno-budowlanej WKP/0260/POOK/09	Data:	06.2015
Opracowała:	mgr inż. Agnieszka Rusiecka	Data:	06.2015

Nazwa zadania : **ROZBUDOWA I MODERNIZACJA OCZYSZCZALNI ŚCIEKÓW DLA GMINY ZAGÓRÓW**

Temat rysunku : **Obiekt nr 9- Zbrojenie płyty dennej zagęszczacza osadu.** SKALA 1:50 NR RYSUNKU **KZ10**

Branża: Konstrukcyjna Stadium: Projekt Wykonawczy

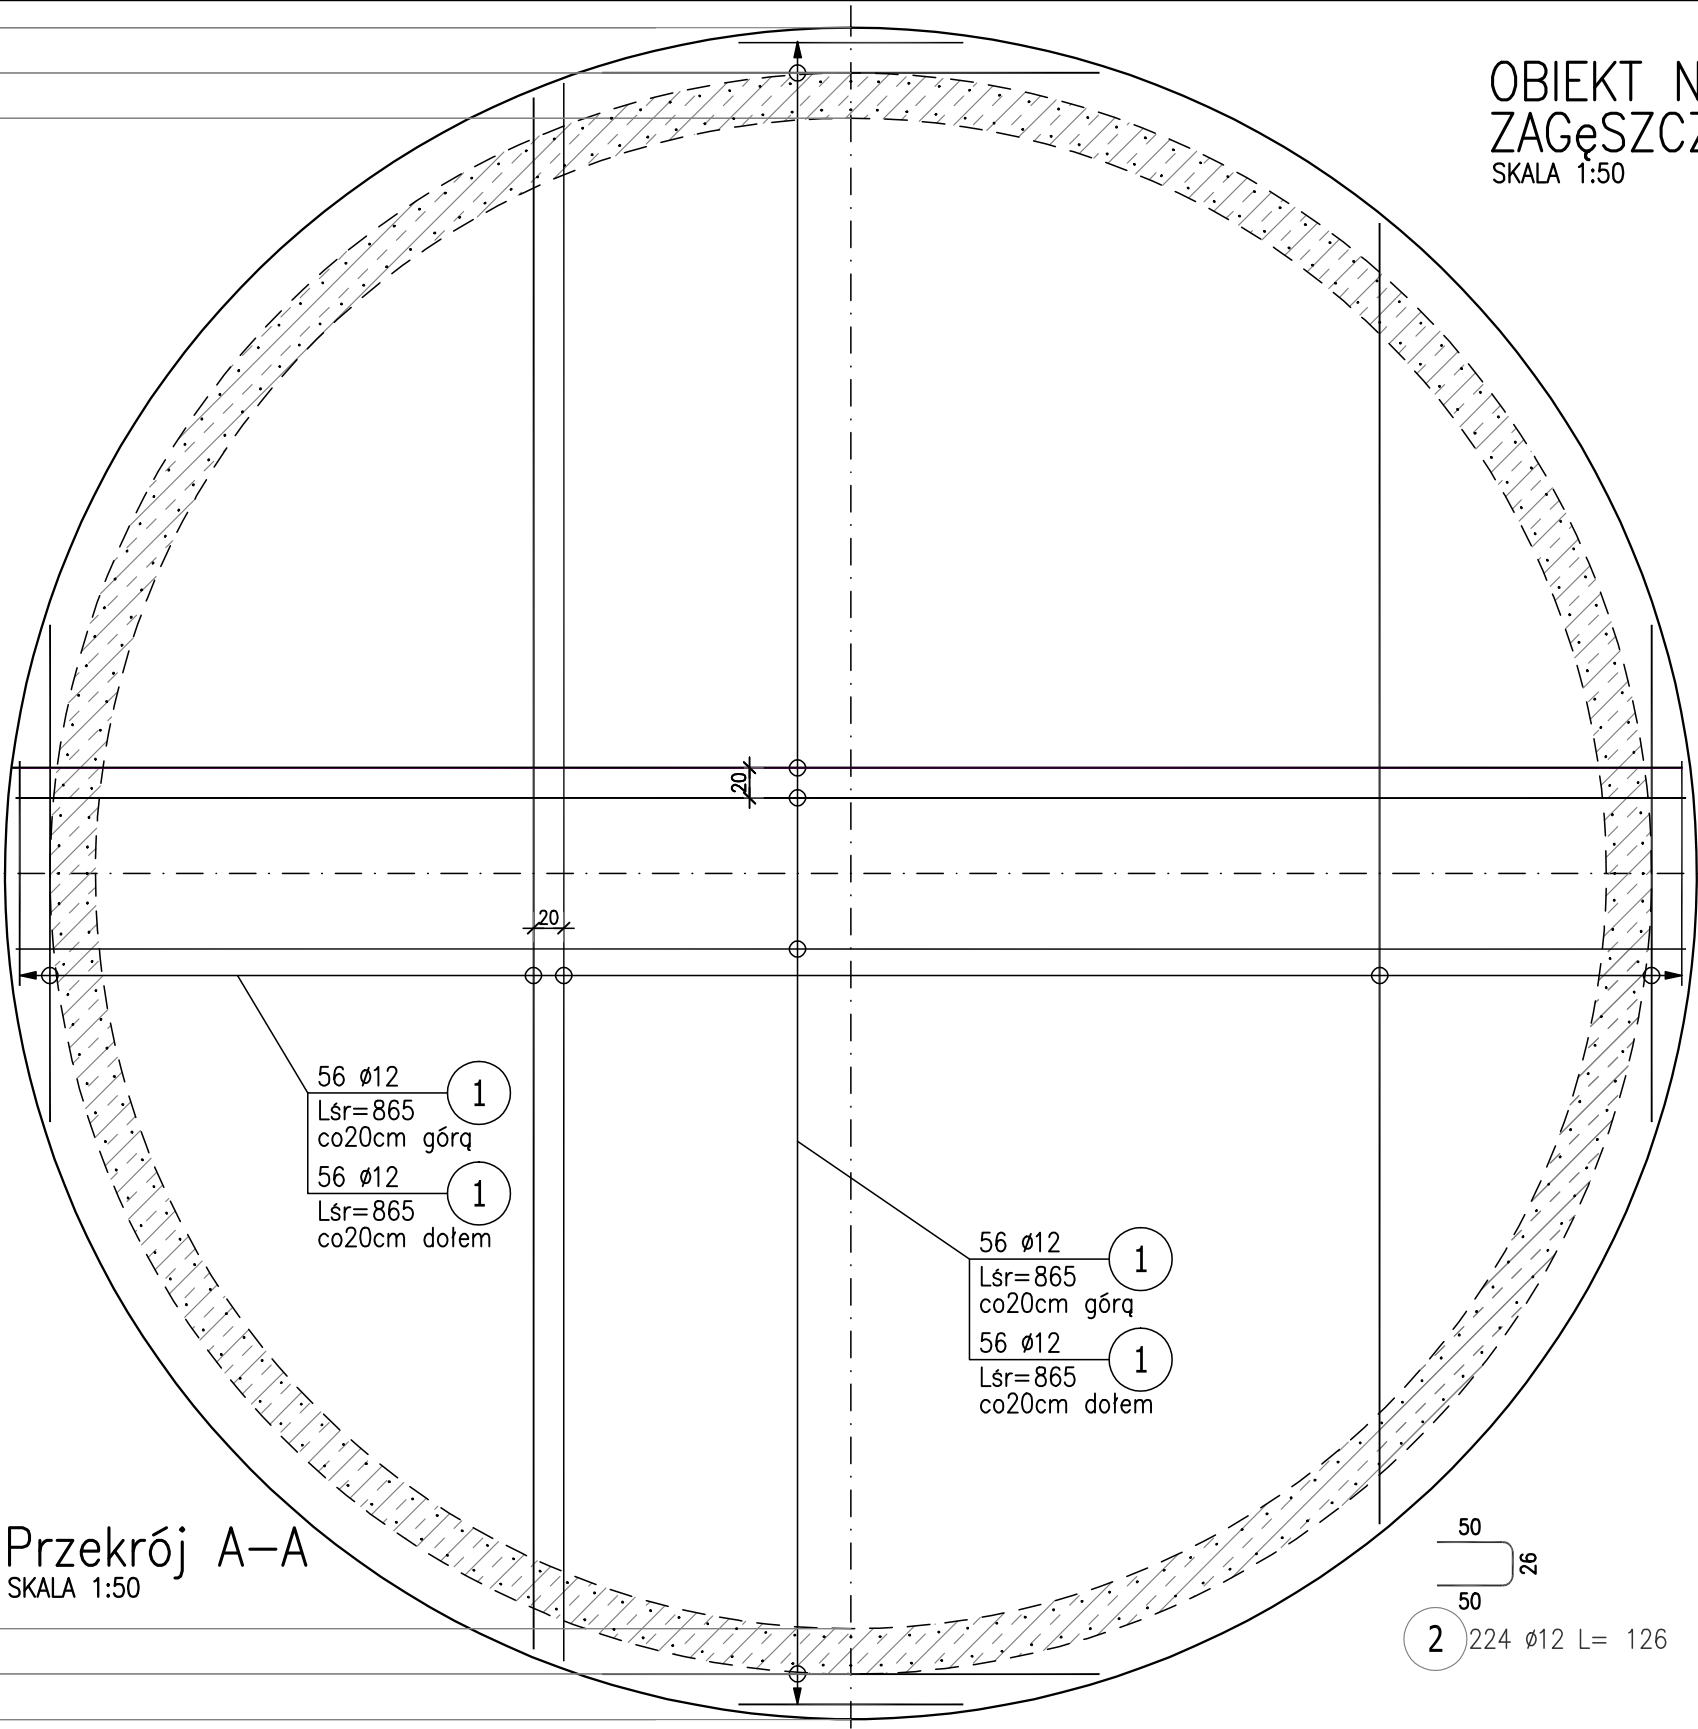

Przekrój A-A
SKALA 1:50

