


SKALA 1:25


Przekrój A-A

SKALA 1:50

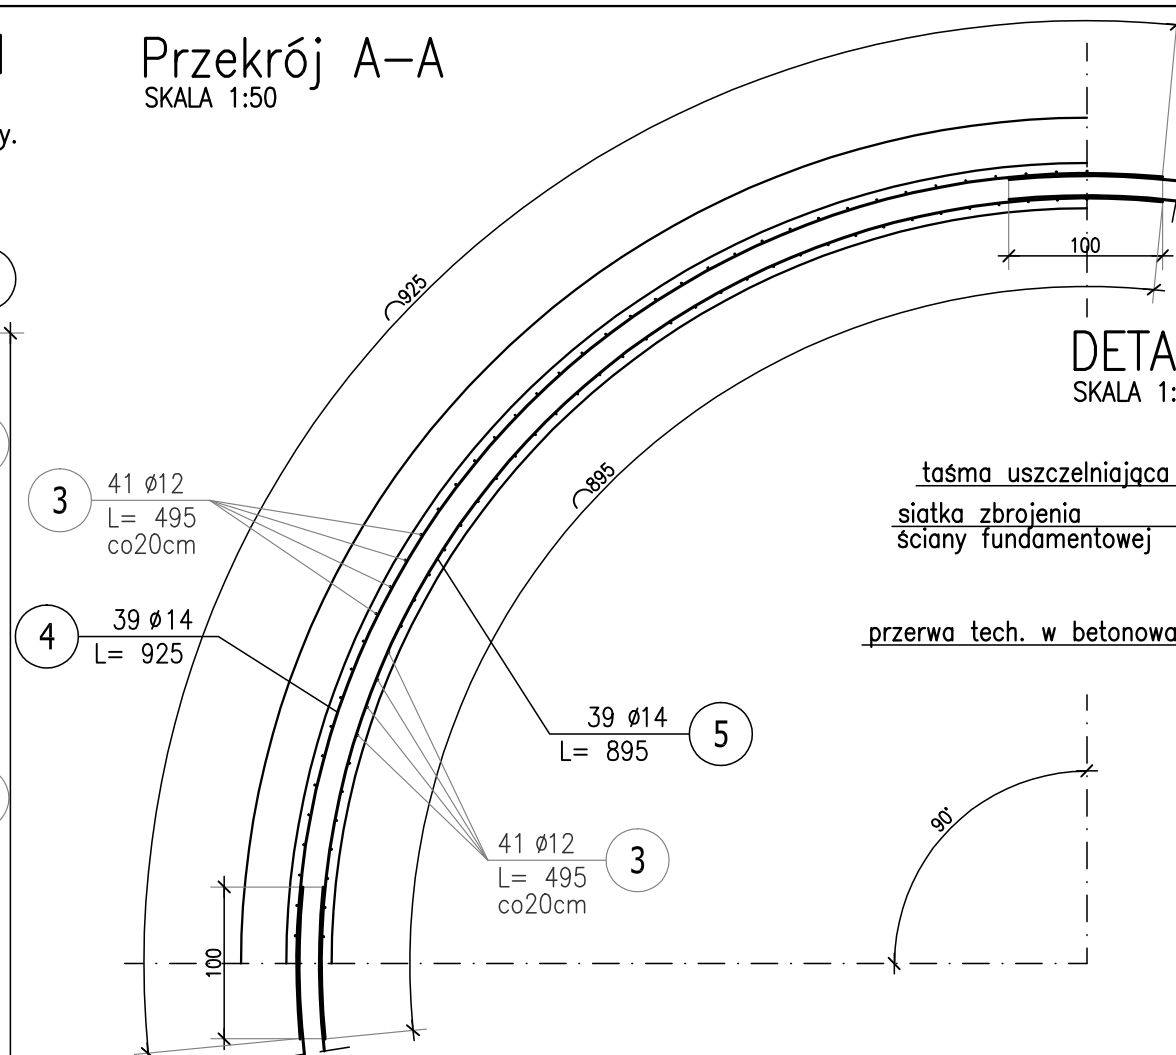

DETAL PRZERWY ROBOCZEJ

SKALA 1:10

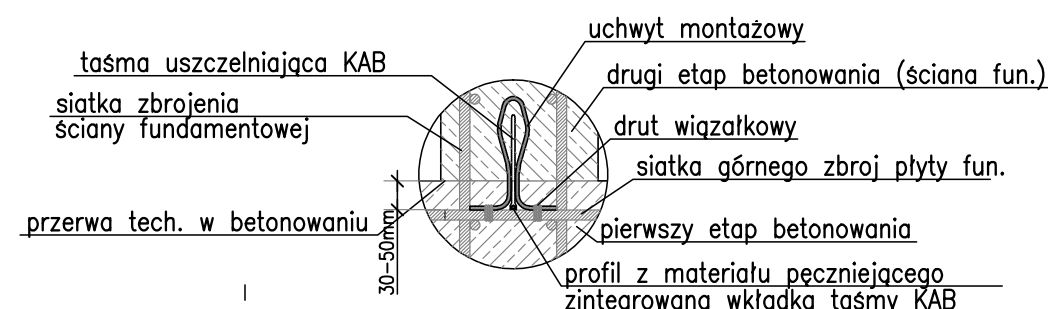

STAL ZBROJENIOWA A-IIIN

UWAGA:

1. PRĘTY POZIOME ŁĄCZYĆ NA ZAKŁAD
MIN. 100cm.
2. PRĘTY POZIOME NIE NALEŻY ŁĄCZYĆ W JEDNEJ
PŁASZCZYZNIE. NALEŻY ZACHOWAĆ PRZESUNIĘCIE
MIN. 120cm.
3. W MIEJSCACH PRZERW TECHNOLOGICZNYCH
WYKONAĆ USZCZELNIENIE TAŚMĄ KAB
4. OTWOROWANIE ŚCIAN ZAGĘSZCZACZA ZGODNIE
Z RYS. INSTALACYJNYMI. WYKONAĆ WIERTNICA.

- 1) Opis kształtu pręta: PN-EN ISO 3766 metoda B (osiowo)
- 2) Opis długości haka: odcinek prosty
- 3) Długość pręta L: suma wymiarów osiowych

PODBETON C12/15

		PRO-EKO Projekt Sp. z o.o. Konin Plac Niepodległości 1 62-510 Konin tel./fax 063-244-14-40	
Inwestor: ZAKŁAD GOSPODARKI KOMUNALNEJ I USŁUG WODNYCH ul.Przemysłowa 5, 62-410 Zagórów			
Projektował:	mgr inż. Jacek Kryske upr. budowlane do projektowania bez ograniczeń w specjalności konstrukcyjno-budowlanej WKP/0224/POOK/08	Data:	06.2015
Sprawił:	mgr inż. Marcin Dechnik upr. budowlane do projektowania bez ograniczeń w specjalności konstrukcyjno-budowlanej WKP/0260/POOK/09	Data:	06.2015
Opracował:	mgr inż. Agnieszka Rusiecka	Data:	06.2015
Nazwa zadania :	ROZBUDOWA I MODERNIZACJA OCZYSZCZALNI ŚCIEKÓW DLA GMINY ZAGÓRÓW		
Temat rysunku :	Obiekt nr 9- Zbrojenie ścian zagęszczacza osadu.	SKALA 1:25/1:50	NR RYSUNKU KZ1
Branża:	Konstrukcyjna	Stadium:	Projekt Wykonawczy