

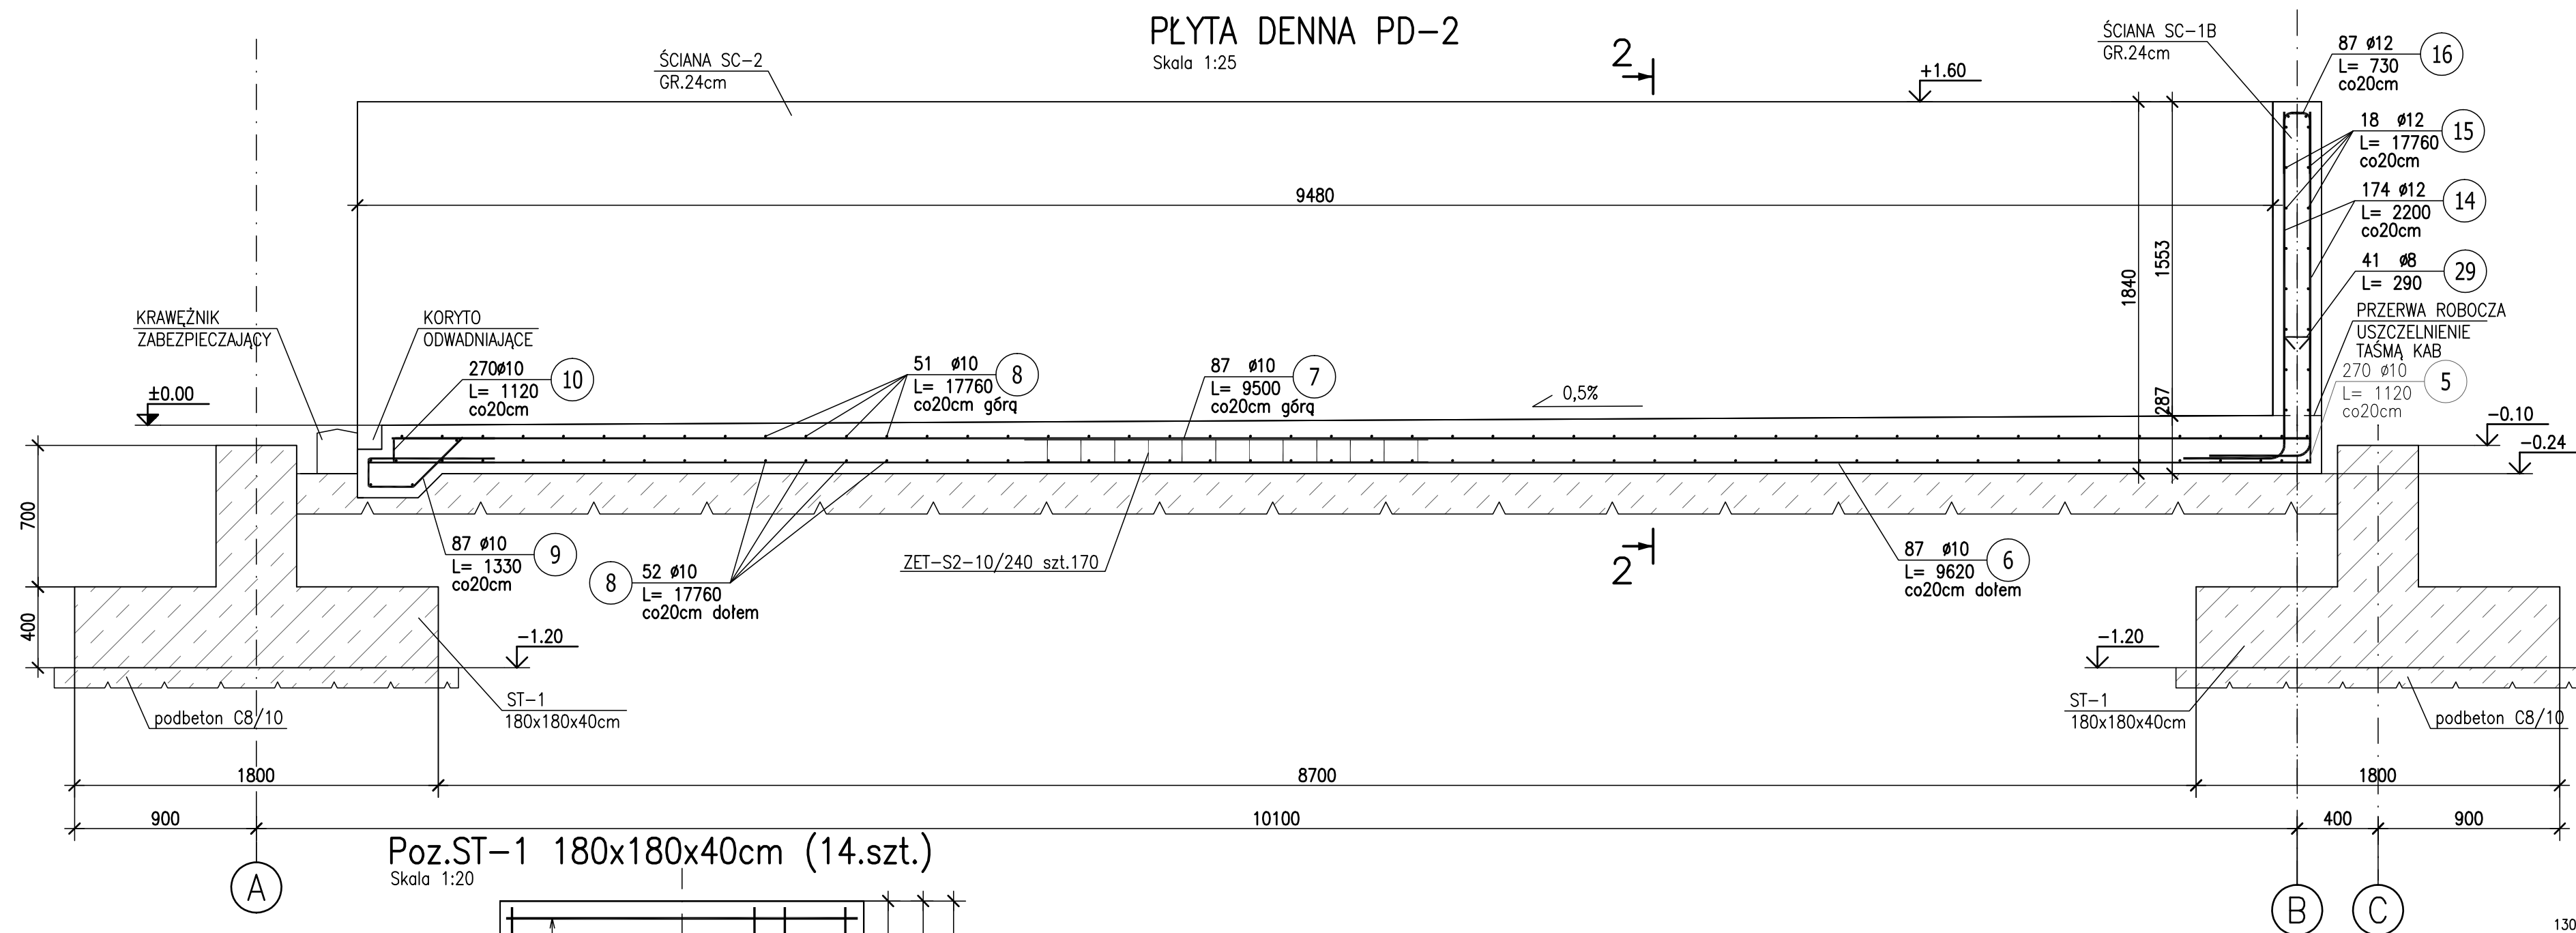


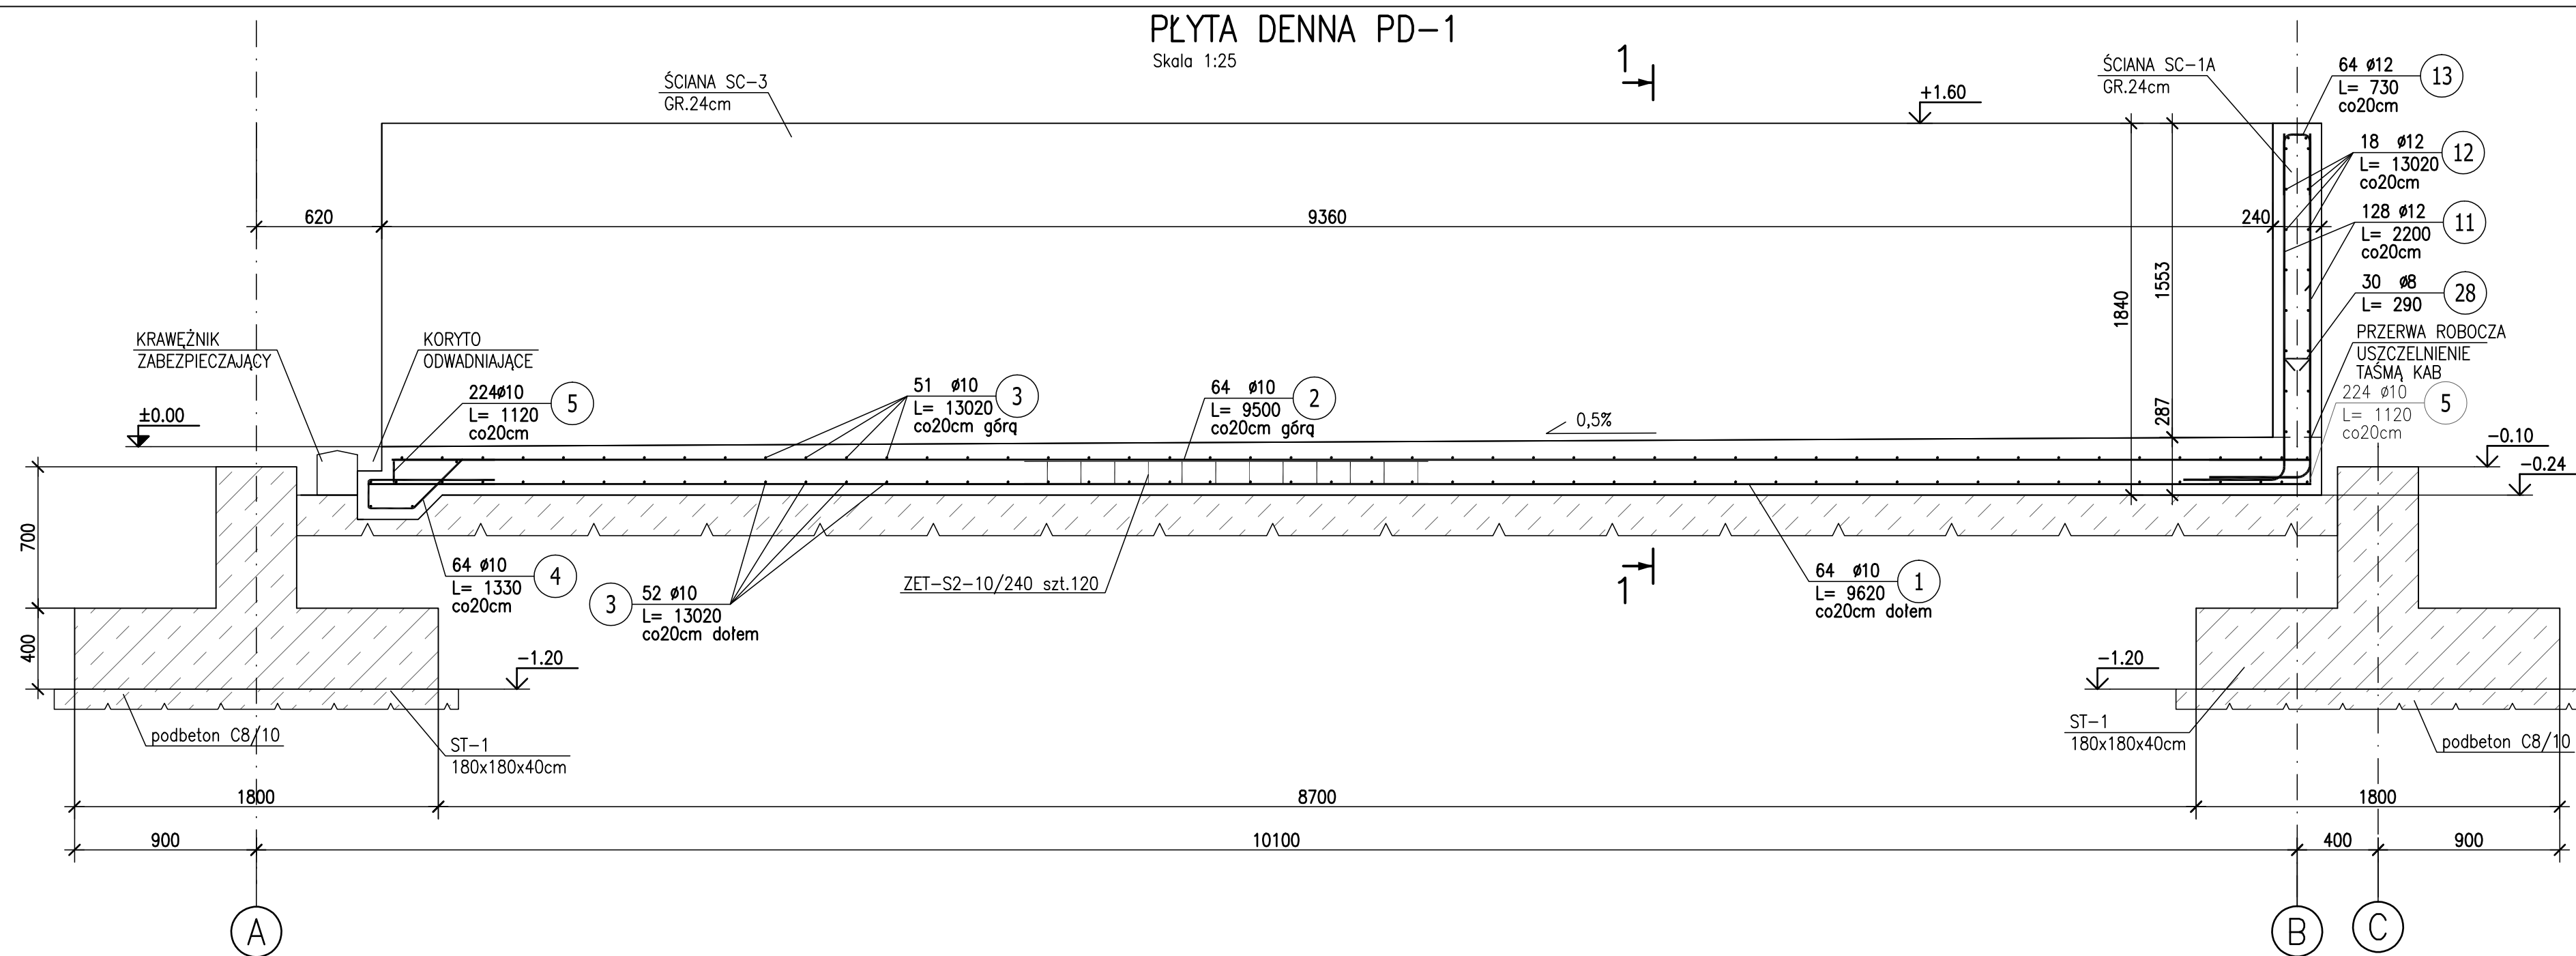


Poz.ST-1 180x180x40cm (14.szt.)

Skala 1:20

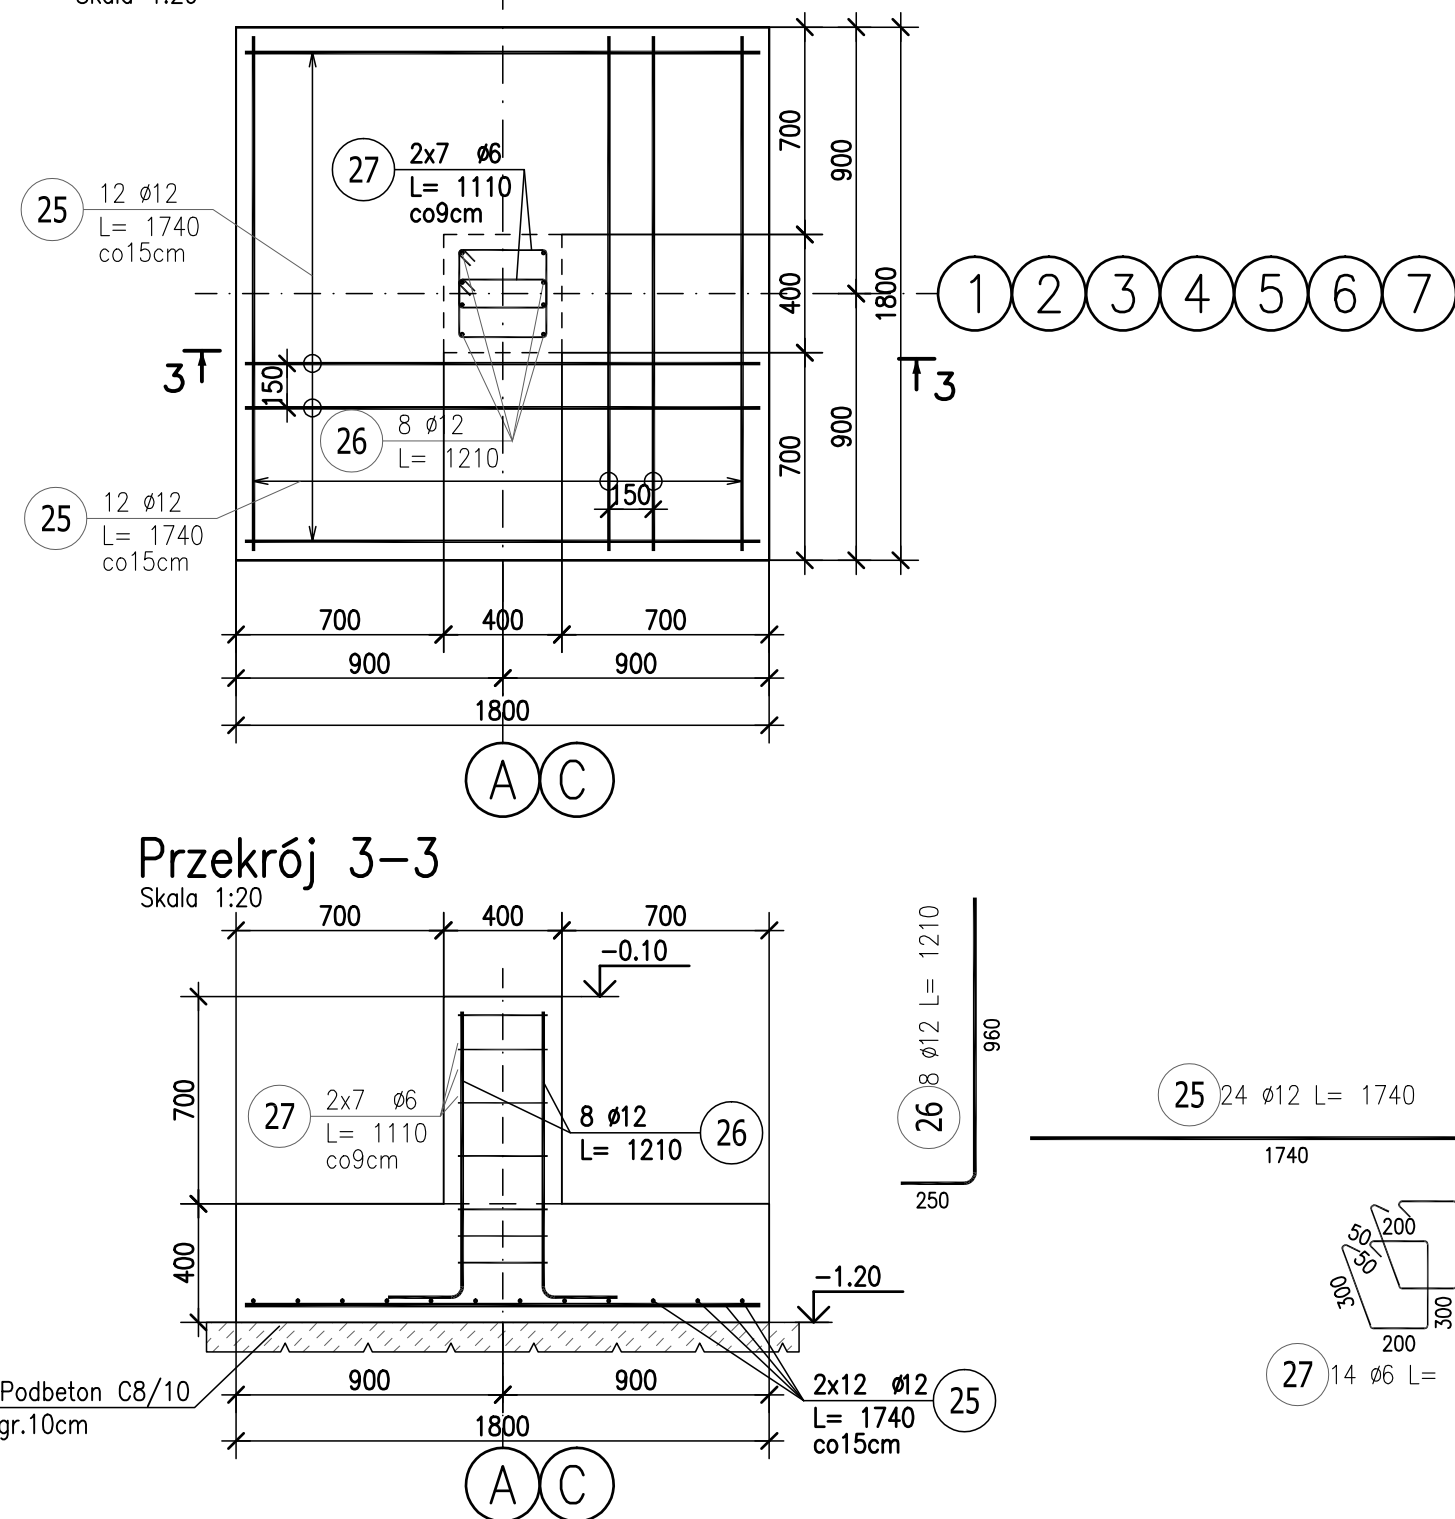


PRZĘKÓJ 1-1
SCIANA SC-3 (WYK.x1)

Skala 1:25

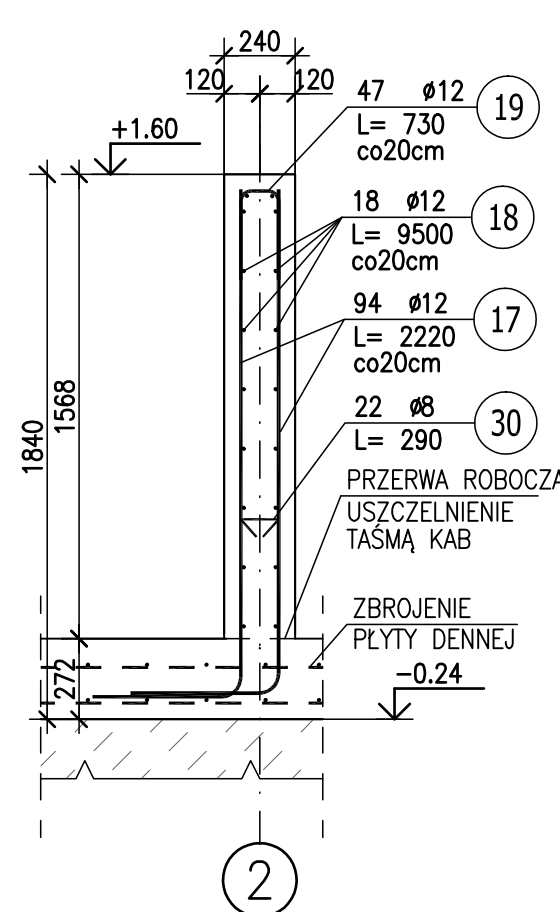

PRZĘKÓJ 2-2
SCIANA SC-2 (WYK.x2)

Skala 1:25

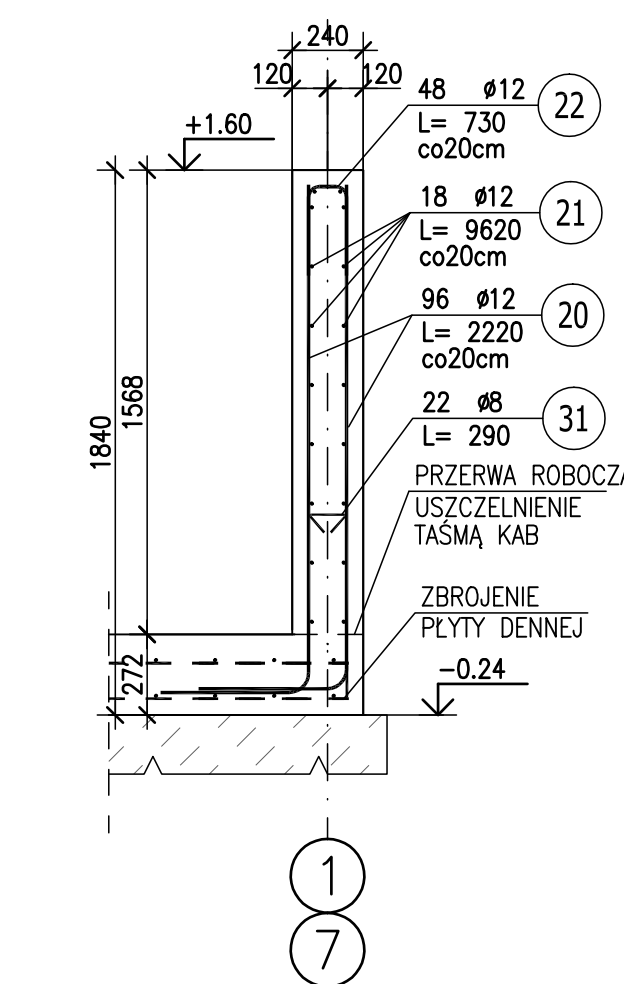

130
28 30 Ø8 L= 290
29 41 Ø8 L= 290
30 22 Ø8 L= 290
30 31 Ø8 L= 290


140 620 35°
4 64 Ø10 L= 1330
120 500
5 224 Ø10 L= 1120

120 500
5 224 Ø10 L= 1120

Układać poziomo w miejscu styków ścian żelbetonowych

Układać poziomo w miejscu styków ścian żelbetonowych


UWAGA:
1.Pręt nr 3 składa się z dwóch prętów (12000mm i 10200mm) łączonych na zakład 500mm.
2.Pręt nr 8 składa się z dwóch prętów (12000mm i 5760mm) łączonych na zakład 500mm.
3.Pręt nr 12 składa się z dwóch prętów (12000mm i 10200mm) łączonych na zakład 600mm.
4.Pręt nr 15 składa się z dwóch prętów (12000mm i 5760mm) łączonych na zakład 600mm.
5.Pręty układac naprzemiennie.

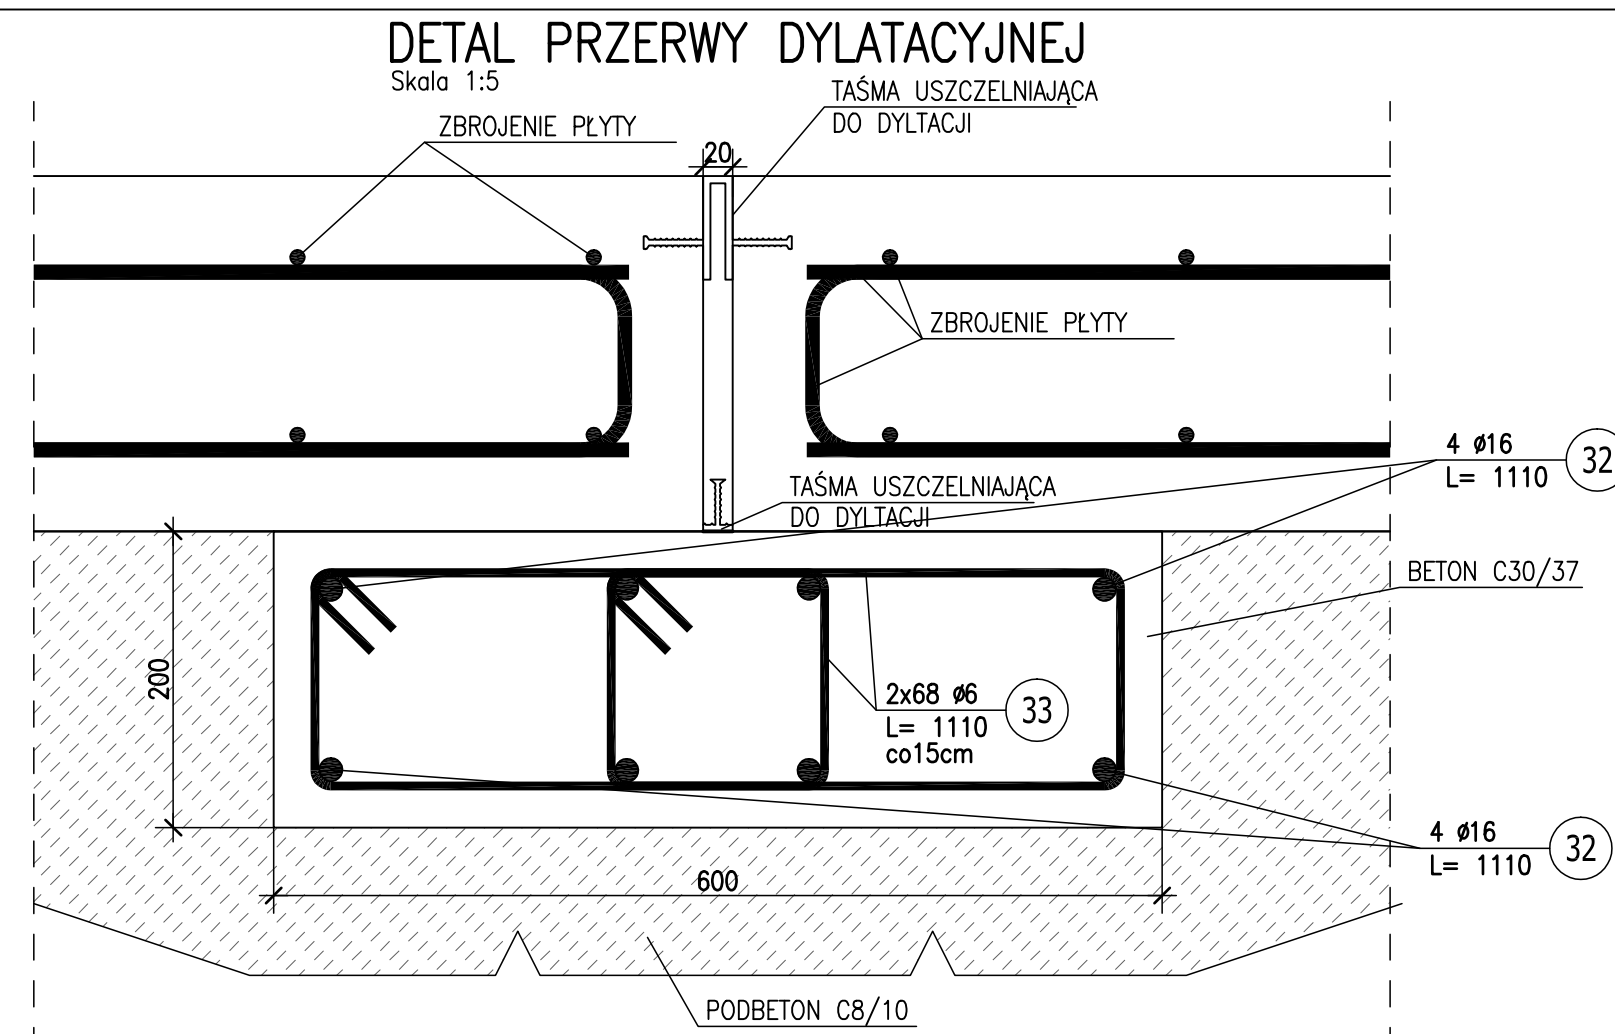

ZESTAWIENIE STALI ZBROJENIOWEJ

POZ.	NR PRETA	ø [mm]	DŁUGOŚĆ [m]	ILOŚĆ PRETÓW x POZ.		RAZEM	DŁ. ŁĄCZNA [m]				
							RB 500W		PB 240		
							ø8	ø10	ø12	ø6	ø16
Poz. D-1 – Zbrojenie pod dylatacją – 1 szt.											
D-1	32	16	1.110	8	1	8					8.88
	33	6	1.110	136	1	136				150.96	
Poz. PD-2 – Płyta denna – 1 szt.											
PD-2	6	10	9.620	87	1	87		836.94			
	7	10	9.500	87	1	87		826.50			
	8	10	17.760	103	1	103		1829.28			
	9	10	1.330	87	1	87		115.71			
	10	10	1.120	270	1	270		302.40			
Poz. PD-1 – Płyta denna – 1 szt.											
PD-1	1	10	9.620	64	1	64		615.68			
	2	10	9.500	64	1	64		608.00			
	3	10	13.020	103	1	103		1341.06			
	4	10	1.330	64	1	64		85.12			
	5	10	1.120	224	1	224		250.88			
Poz. SC-3 – Ściana żelbetowa – 1 szt.											
SC-3	17	12	2.220	94	1	94			208.68		
	18	12	9.500	18	1	18			171.00		
	19	12	0.730	47	1	47			34.31		
	30	8	0.290	22	1	22	6.38				
Poz. SC-2 – Ściana żelbetowa – 2 szt.											
SC-2	20	12	2.220	96	2	192			426.24		
	21	12	9.620	18	2	36			346.32		
	22	12	0.730	48	2	96			70.08		
	31	8	0.290	22	2	44	12.76				
Poz. SC-1A – Ściana żelbetowa – 1 szt.											
SC-1A	11	12	2.200	128	1	128			281.60		
	12	12	13.020	18	1	18			234.36		
	13	12	0.730	64	1	64			46.72		
	23	12	0.730	24	1	24			17.52		
	28	8	0.290	30	1	30	8.70				
Poz. SC-1B – Ściana żelbetowa – 1 szt.											
SC-1B	14	12	2.200	174	1	174			382.80		
	15	12	17.760	18	1	18			319.68		
	16	12	0.730	87	1	87			63.51		
	24	12	0.730	16	1	16			11.68		
	29	8	0.290	41	1	41	11.89				
Poz. ST-1 – Stopa fundamentowa – 14 szt.											
ST-1	25	12	1.740	24	14	336			584.64		
	26	12	1.210	8	14	112			135.52		
	27	6	1.110	14	14	196				217.56	
DŁUGOŚĆ RAZEM [m]							39.73	6811.57	3334.66	368.52	8.88
MASA JEDNOSTKOWA [kg/m]							0.395	0.617	0.888	0.222	1.578
MASA [kg]							15.69	4202.74	2961.18	81.81	14.01
MASA CAŁKOWITA [kg]									7275.43		

- Opis kształtu pręta: PN-EN ISO 3766 metoda B (osiowo)
- Opis długości haka: odcinek prosty
- Długość pręta L: suma wymiarów osiowych

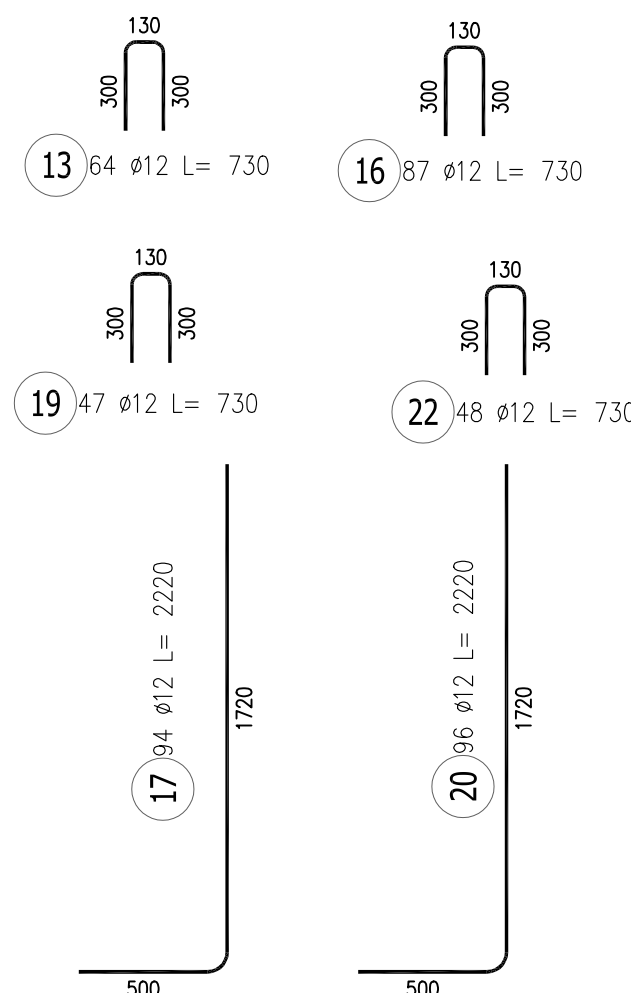

KLASA EKSPOZYCJI XC4, XD2, XA3
BETON C30/37
OTULENIE 50mm
WODOSZCZELNOŚĆ W10
MROZOODPORNOŚĆ F100
STAŁ ZBROJENIOWA A-IIIN (RB500W)

PEP PRO-EKO Projekt Sp. z o.o. Konin Plac Niepodległości 1 62-510 Konin tel./fax 063-244-14-40			
Investor:	ZAKŁAD GOSPODARKI KOMUNALNEJ I USŁUG WODNYCH ul.Przemysłowa 5, 62-410 Zagórzów		
Projektował:	mgr inż. Jacek Kryszak upr. budowlana do projektowania bez ograniczeń w specjalności konstrukcyjno-budowlanej WKP/0224/PDOK/08	Data:	06.2015
Sprawił:	mgr inż. Marcin Dębski upr. budowlana do projektowania bez ograniczeń w specjalności konstrukcyjno-budowlanej WKP/0226/PDOK/09	Data:	06.2015
Opracował:	mgr inż. Patryk Kasprzycki	Data:	06.2015
Opracowała:	mgr inż. Agnieszka Rusiecka	Data:	06.2015
Nazwa zadania:	ROZBUDOWA I MODERNIZACJA OČZYSZCZALNI ŚCIEKÓW DLA GMINY ZAGÓRÓW		
Temat rysunku:	Obiekt nr 12, Zbrojenie stóp, płyty dennej i ścian.	SKALA	1:25
Branda:	Konstrukcyjna	Stadium:	Projekt Wykonawczy
			NR RYSUNKU KZ13