


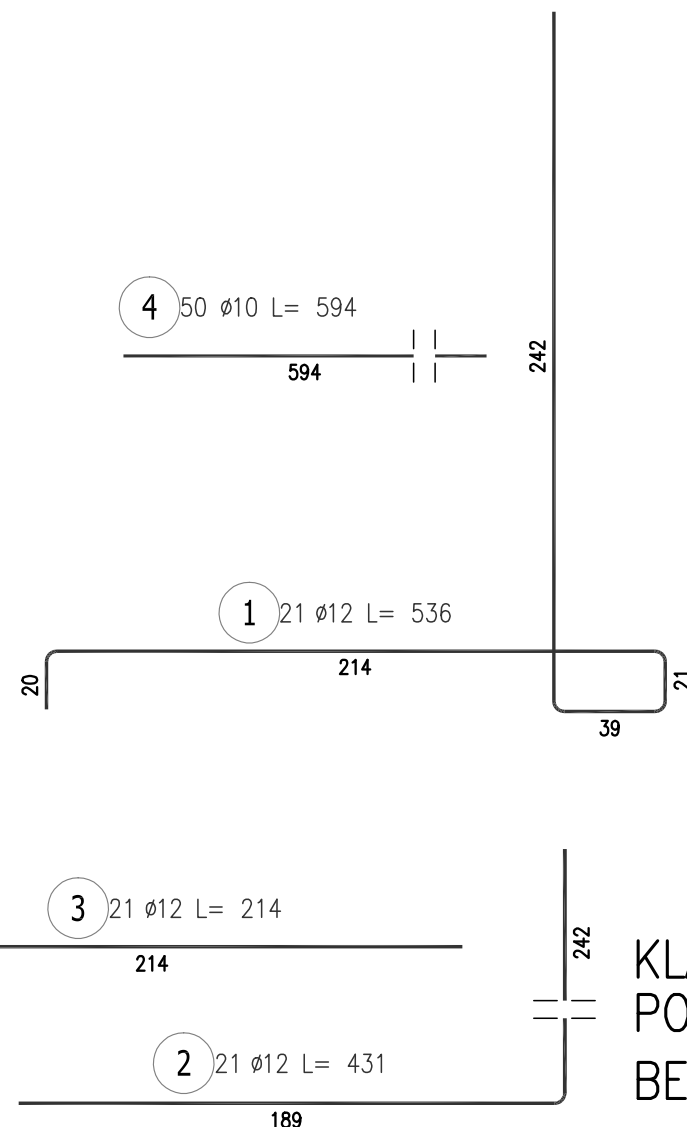

STAL ZBROJENIOWA A-IIIIN (RB500W)

POZ.	NR PRĘTA	Ø [mm]	DŁUGOŚĆ [m]	ILOŚĆ			DŁ. ŁĄCZNA [m]	
				PRĘTÓW	x POZ.	RAZEM	RB 500W	
				Ø10			Ø12	
Poz. S-1 – Ściana oporowa – 1 szt.								
S-1	1	12	5.360	21	1	21		112.56
	2	12	4.310	21	1	21		90.51
	3	12	2.140	21	1	21		44.94
	4	10	5.940	50	1	50	297.00	
	5	12	0.630	21	1	21		13.23
DŁUGOŚĆ RAZEM [m]							297.00	261.24
MASA JEDNOSTKOWA [kg/m]							0.617	0.888
MASA [kg]							183.25	231.98
MASA CAŁKOWITA [kg]							415.23	

- | | | | |
|--|--|---|---------------------------|
|  | | PRO-EKO Projekt Sp. z o.o. Konin
Plac Niepodległości 1 62-510 Konin
tel./fax 063-244-14-40 | |
| Inwestor: ZAKŁAD GOSPODARKI KOMUNALNEJ I USŁUG WODNYCH
ul.Przemysłowa 5, 62-410 Zagórów | | | |
| Projektował: mgr inż. Jacek Kryśke
upr. budowlane do projektowania bez ograniczeń w specjalności konstrukcyjno-budowlanej WKP/0224/POOK/08 | Data:
06.2015 | | |
| Sprawdził: mgr inż. Marcin Dechnik
upr. budowlane do projektowania bez ograniczeń w specjalności konstrukcyjno-budowlanej WKP/0260/POOK/09 | Data:
06.2015 | | |
| Opracowała: mgr inż. Agnieszka Rusiecka | Data:
06.2015 | | |
| Nazwa zadania : | ROZBUDOWA I MODERNIZACJA OCZYSZCZALNI ŚCIEKÓW DLA
GMINY ZAGÓRÓW | | |
| Temat rysunku : | Ściana oporowa. | SKALA
1:25 | NR RYSUNKU
KZ15 |
| Branża: | Konstrukcyjna | Stadium: Projekt Wykonawczy | |