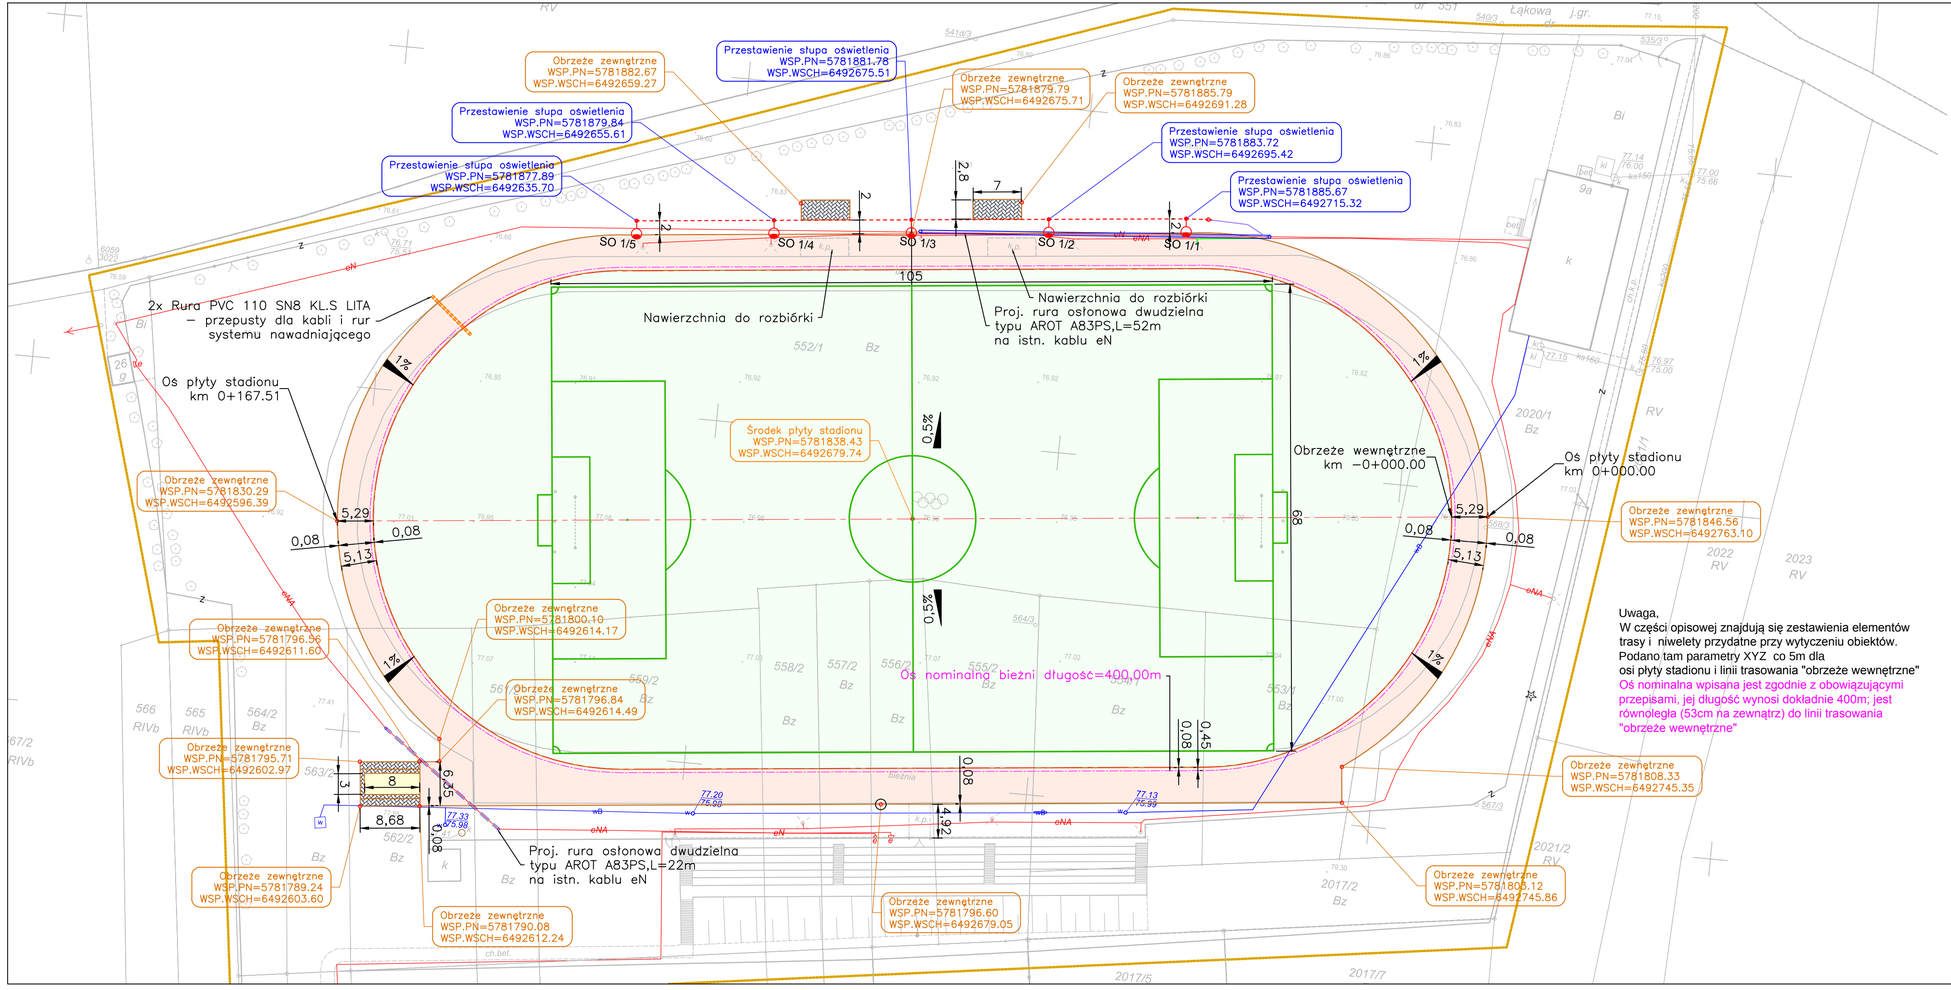

Uwaga,
W części opisowej znajdują się zestawienia elementów trasy i niwelety przydatne przy wytyczeniu obiektów.
Podano tam parametry XYZ co 5m dla osi płyty stadionu i linii trasowania "obrzeże wewnętrzne"
Oś nominalna wpisana jest zgodnie z obowiązującymi przepisami, jej długość wynosi dokładnie 400m; jest równoległa (53cm na zewnątrz) do linii trasowania "obrzeże wewnętrzne"

GEO-POMIAR
www.geodetaslupca.pl

MAPA DO CELÓW PROJEKTOWYCH

Skala 1:500
Sekcja 6.172.20.16.1.2

Nazwa miejscowości: m. Zagórów
Jednostka ewidencyjna: 302308_4 Zagórów - Miasto
Obręb ewidencyjny: 0001 ZAGÓRÓW

Oznaczenie kancelaryjne zgłoszenia pracy geodezyjnej: GKK.6640.721.2017
Układ współrzędnych prostokątnych płaskich: 2000/6
Układ wysokości: Kronsztadt 60

Wykonanie niniejszej mapy nie było poprzedzone ustaleniami dotyczącymi ewentualnych służebności gruntowych obciążających grunty położone w granicach projektowanej inwestycji budowlanej.

Wykonawca:

oznaczenie granic obszaru, który był przedmiotem aktualizacji

LEGENDA:

- proj. nawierzchnia poliuretanowa - kolor ceglasty
- przebudowywana nawierzchnia trawiasta stadionu
- proj. nawierzchnia z betonowej kostki brukowej gr. 6cm - kolor szary
- Istniejące słupy oświetleniowe po przestawieniu

Biuro projektowe	Andrzej Madaj ul. Ratajczaka 7/13, 62-400 Słupca www.amadaj.pl biuro@amadaj.pl
Tytuł projektu	**Przebudowa Stadionu Miejskiego w Zagórowie**
Nazwa i adres obiektu budowlanego	Stadion Miejski 62-410 Zagórów, powiat słupecki, woj. wielkopolskie
Nazwa rysunku	**Plan sytuacyjny**

Zespół projektowy		Numer uprawnień	Podpis	Skala
Projektował	Andrzej Madaj	Specjalność konstrukcyjno - budowlana GPB 7342-13/98		1:500
	Piotr Grabia	Specjalność instalacyjno - inżynieryjna w zakresie sieci i instalacji elektrycznych GP 167/7346/II/42/91		Nr rysunku 2
Data	Sierpień 2017 r.			Nr arkusza 1/1