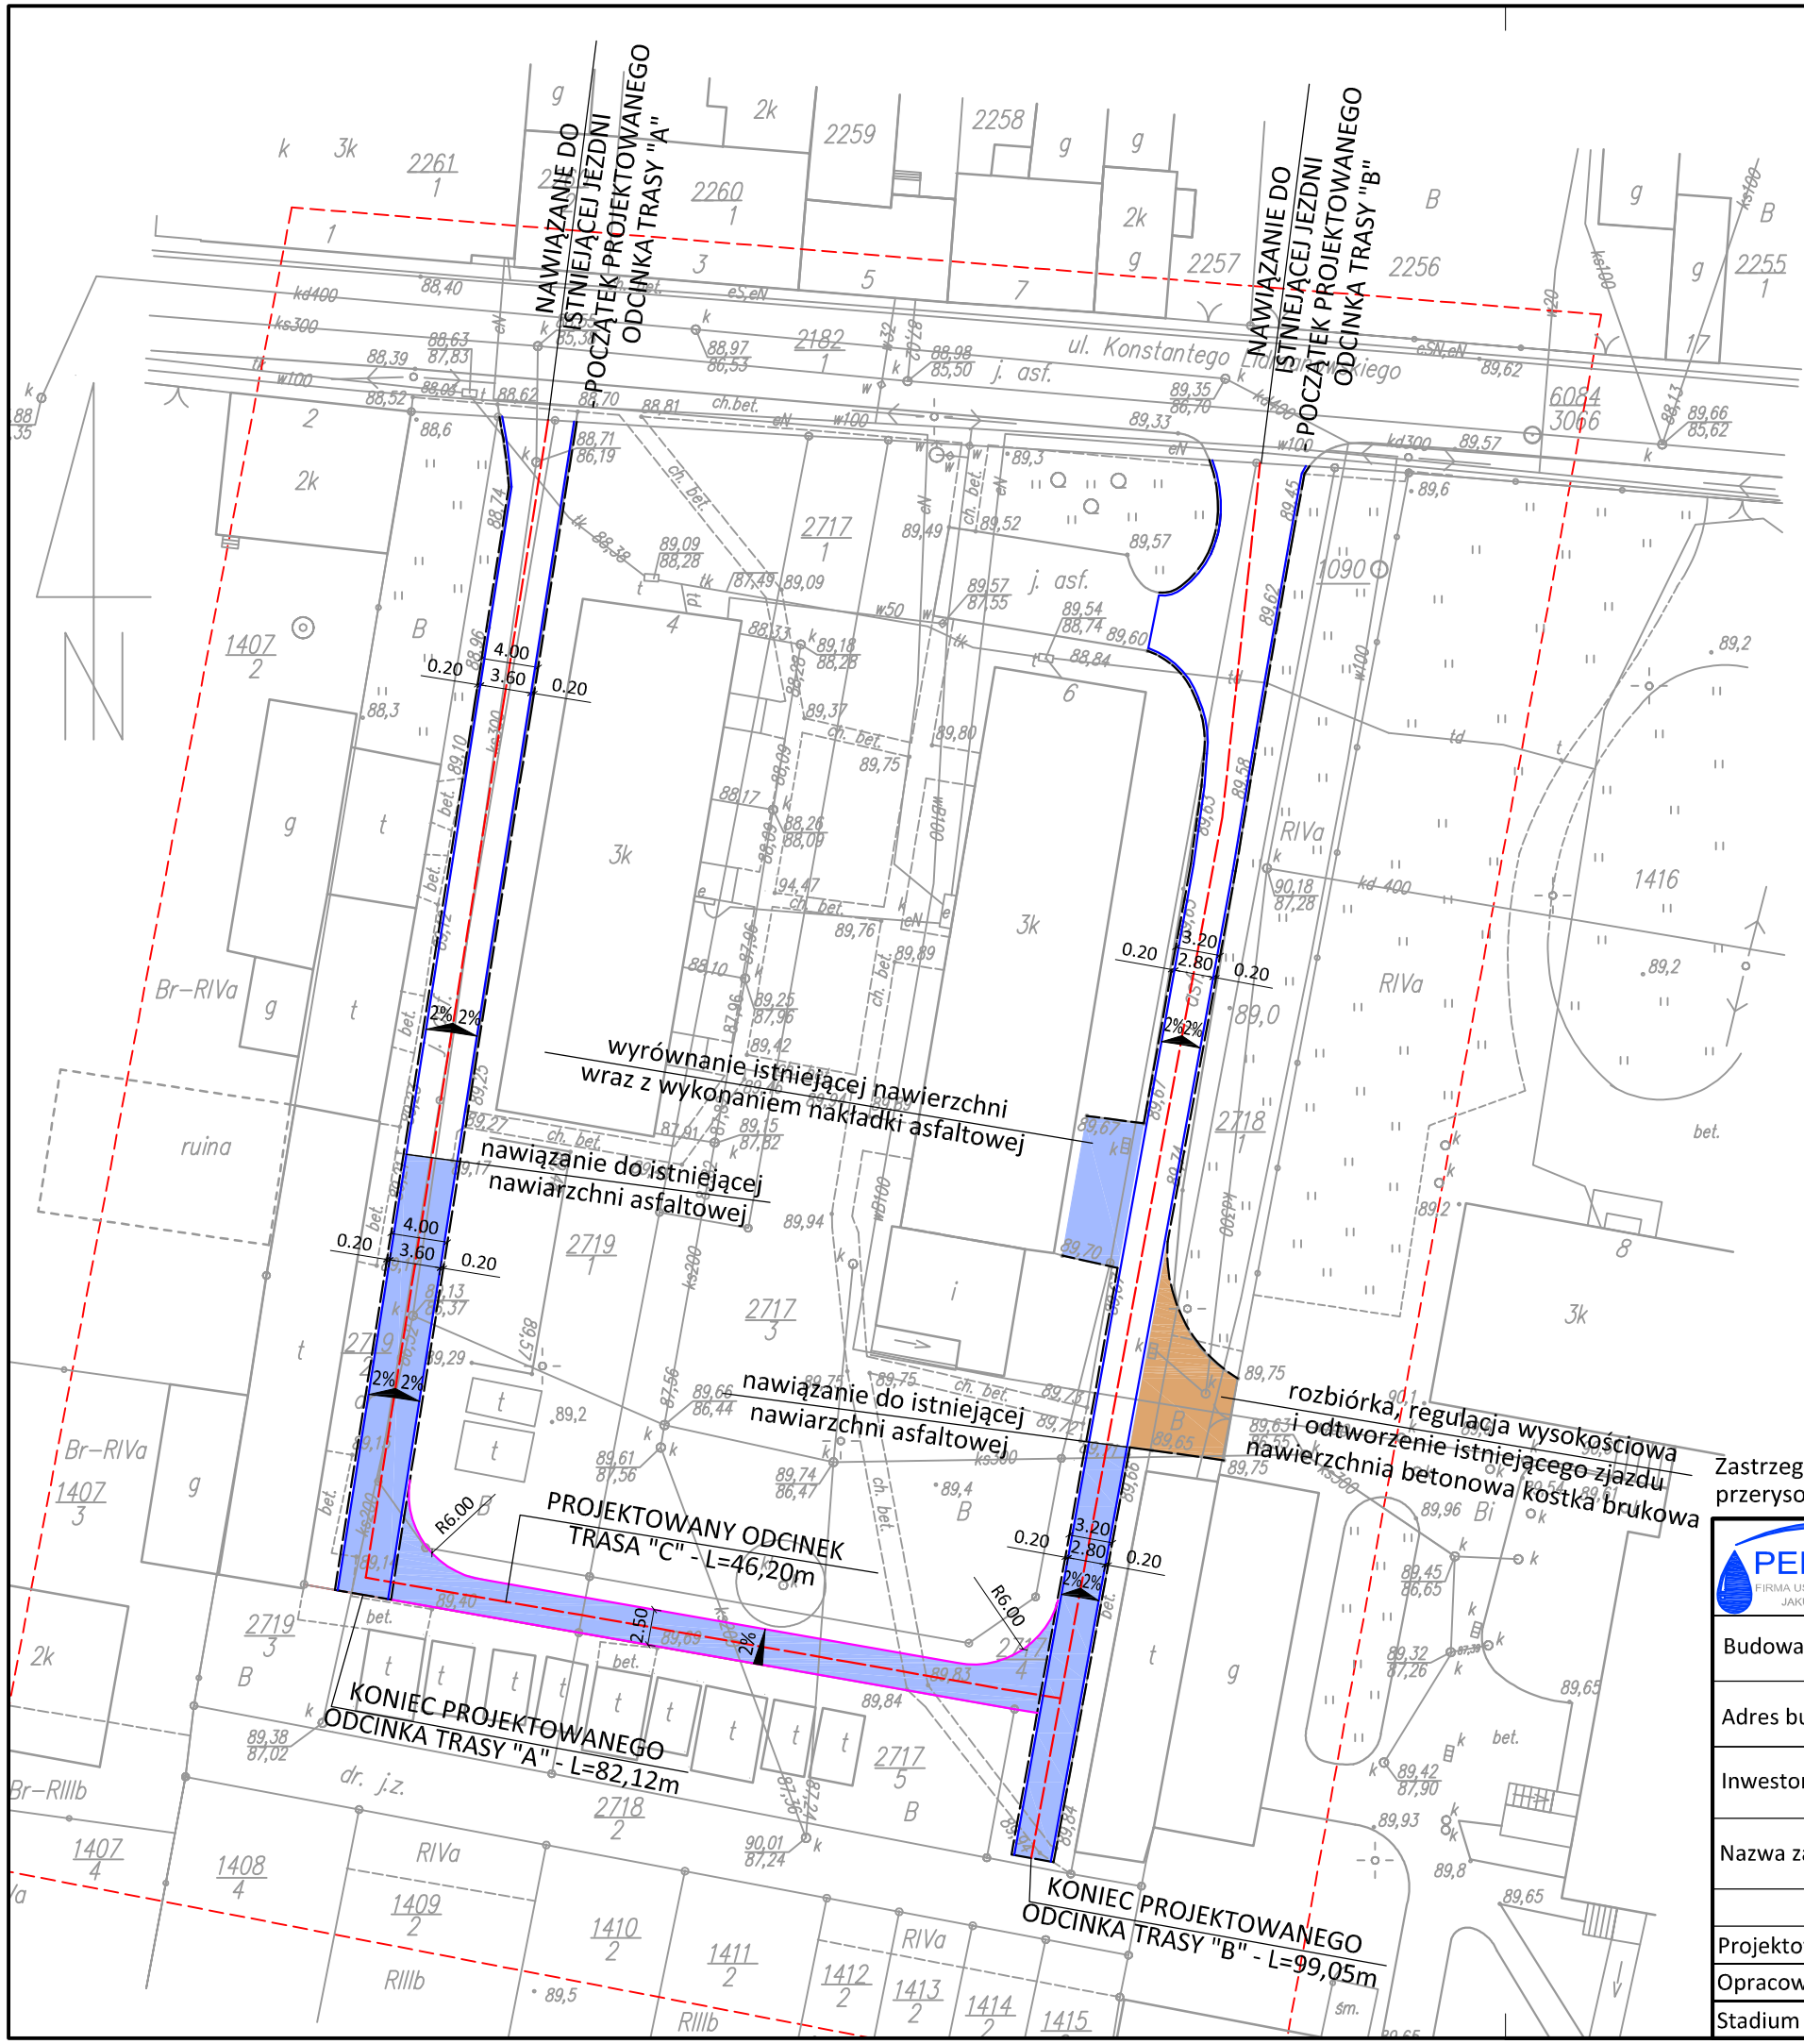


MAPA DO CELÓW PROJEKTOWYCH

Oznaczenie kancelaryjne zgłoszenia pracy geodezyjnej		**KERG: GKK.6640.566.2017**
Nazwa miejscowości		**Zagórów**
Jednostka ewidencyjna	identyfikator	**302308_4**
	nazwa	**Zagórów – Miasto**
Obręb ewidencyjny	identyfikator	**0001**
	nazwa	**Zagórów**
Skala mapy		**1:500**
Nazwa układu współrzędnych	prostokątnych	**„1965 – strefa 4"**
	układu wysokości	**Kronsztadt**
Oznaczenie granic obszaru, który był przedmiotem aktualizacji		— — — — —
Arkusz		**2**
Uwagi		**sekcje: 424.334.122.2 działki : 2719/1, 2719/2, 2719/3, 2717/3, 2717/4, 2717/5, 2718/1, 2182/1**
Data opracowania mapy		**24.04.2014 r.**

Karol Kasprzyk
BIURO GEODEZJI
62-400 Słupca, ul. Poznańska 15A
tel. 661 917 320

Karol Kasprzyk
nazwa/imię i nazwisko wykonawcy

GEODETA UPRAWNIONY
Karol Kasprzyk
nr uprawnień 9114
tel. kom. 661 917 320

Karol Kasprzyk
imię i nazwisko geodety uprawnionego, który opracował mapę

nr uprawnień i podpis geodety

Nie wyklucza się istnienia innych nie wykazanych na niniejszej mapie urządzeń podziemnych , które nie były zgłoszone do inwentaryzacji .

Poświadcza się, że niniejszy dokument został opracowany w wyniku prac geodezyjnych i kartograficznych, których rezultaty zawiera operat techniczny wpisany do ewidencji materiałów państwowego zasobu geodezyjnego i kartograficznego

Organ Prowadzący państwowy zasób geodezyjny i kartograficzny	Starosta Słupecki
Identyfikator ewidencyjny materiału zasobu	P.3023.20.17.566.2017
Data wpisania operatu technicznego do ewidencji materiałów zasobu	2017-05-25
Imię, nazwisko i podpis osoby reprezentującej organ	z up. Starosty Geodeta w Wydziale Geodezji, Kartografii i Katastru

LEGENDA:

- proj. krawężnik najazdowy - trasa A, B
- proj. krawędź jezdni asfaltowej - trasa C
- proj. ściek przykrawężnikowy - betonowa kostka brukowa - trasa A, B
- proj. nawierzchnia jezdni - asfalt

Zastrzega się wszelkie prawa wynikajace z prawa autorskiego. Rysunek niniejszy nie może być przerysowywany i uzupełniany bez zgody "PER-FEKT" F.U-H.

"PER-FEKT" FIRMA USŁUGOWO-HANDLOWA JAKUB DŁUŻEWSKI
ul. Świerkowa 37A 62-500 Konin www.per-fekt.pl

Budowa:	PRZEBUDOWA DROGI PRZY ULICY LIDMANOWSKIEGO W ZAGÓROWIE
Adres budowy:	M. ZAGÓRÓW, GM. ZAGÓRÓW, POW. KONIŃSKI, WOJ.WIELKOPOLSKIE
Inwestor:	GMINA ZAGÓRÓW UL. KOŚCIELNA 4 62-410 ZAGÓRÓW
Nazwa załącznika:	PLAN ZAGOSPODAROWANIA TERENU

Imię i nazwisko	specjalność	nr uprawnień	podpis	zał. nr
Projektował: inż. Adam Chmielewski	drogowa	WKP/0231/POOD/06		2
Opracował: mgr inż. Jakub Dłużewski	—	—		
Stadium dokumentacji: ZGŁOSZENIE	Skala: 1:500	Data: 08.2017 r.		