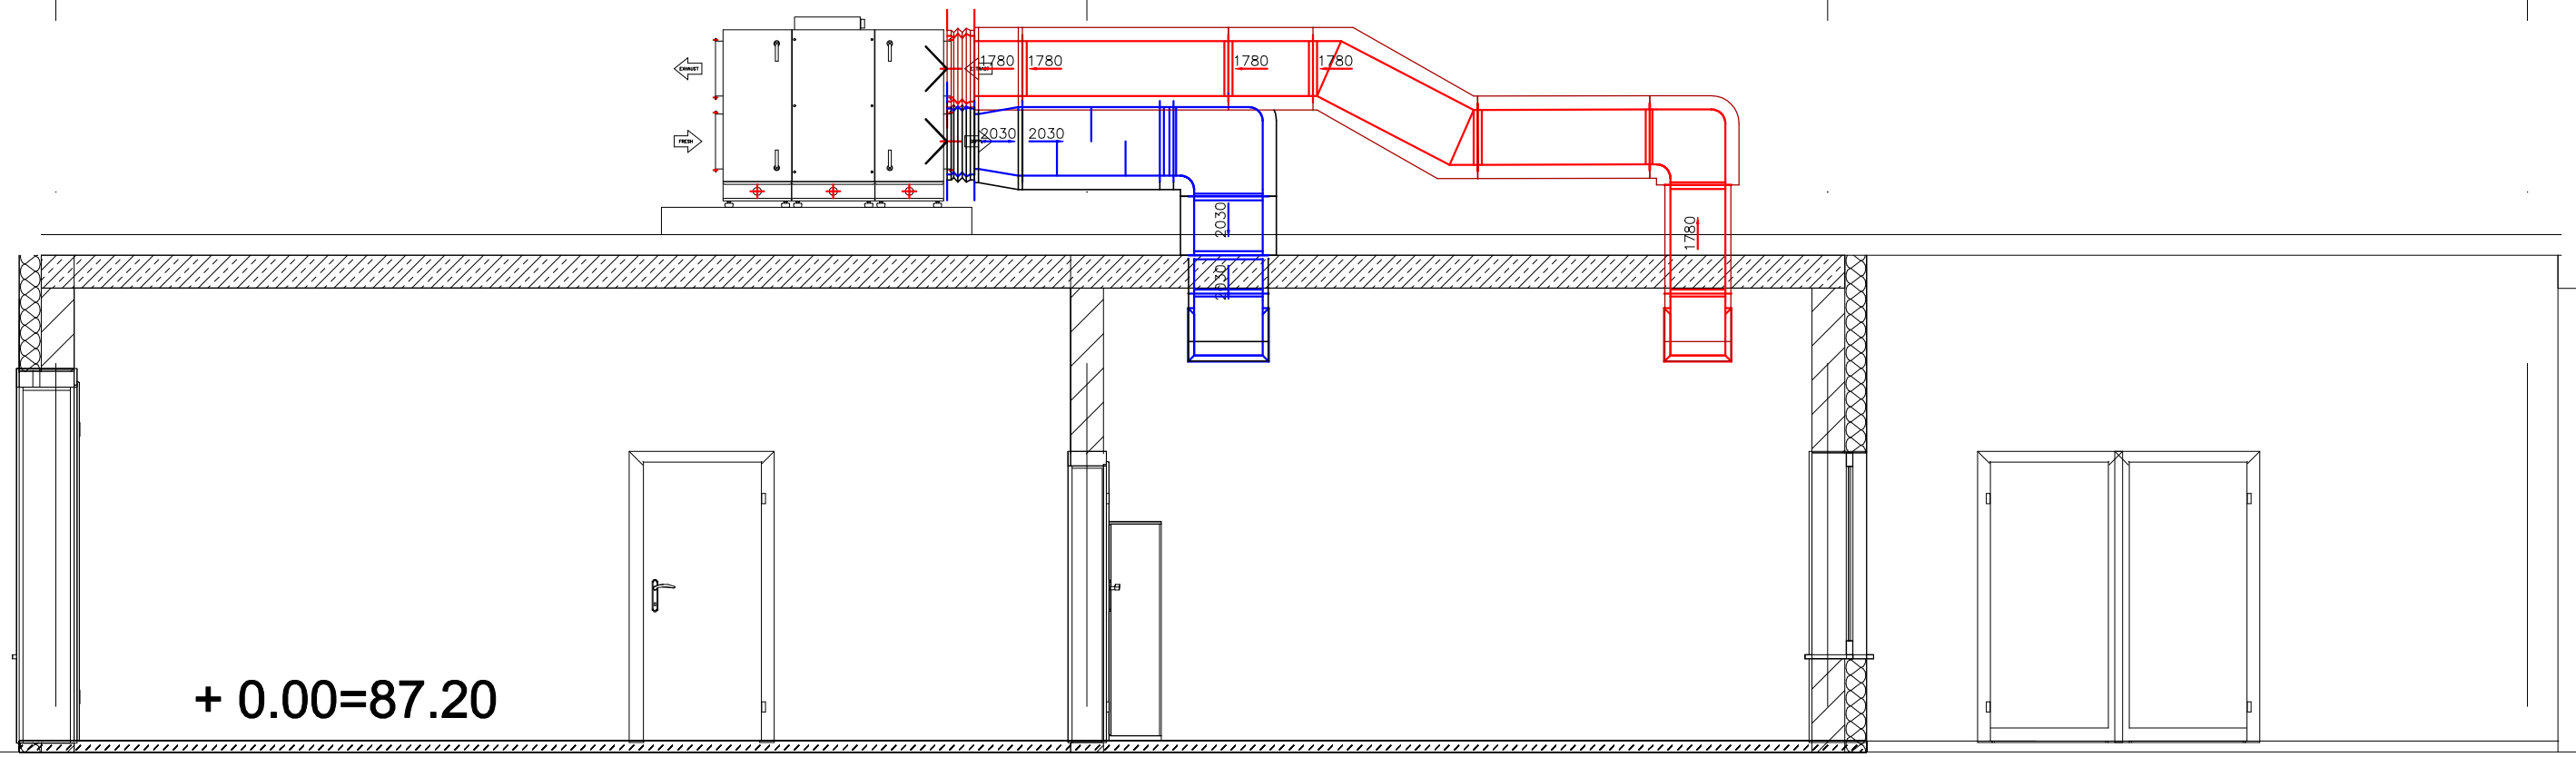


UWAGA!

1. CENTRALĘ USTAWIĆ NA PODKONSTRUKCJI WPORCZEJ ZG. Z PROJ.KONSTRUKCYJNYM
2. CENTRALĘ WENTYLACYJNĄ WYPOSAŻYĆ W KOLANA KIERUNKOWE ZAMONTOWANE NA CZERPNI I WYRZUTNI

WOD-MAX	**WOD-MAX** **ul. Dworcowa 49, 62-400 Słupca**
Inwestor:	GMINA ZAGÓRÓW
Nazwa inwestycji:	ROZBUDOWA I PRZEBUDOWA SZKOŁY PODSTAWOWEJ W ŁUKOMINIE NA POTRZEBY PRZEDSZKOLA
Opracował: mgr inż. Irmina Ziółkowska Uprawnienia budowlane WKP/0358/POOS/09 w specjalności instalacyjnej do projektowania kierowania robotami budowlanymi bez ograniczeń	PROJEKT BUDOWLANY SKALA: 1:50 DATA: 06.2019
	Wentylacja -Przekrój I
	RYS. W3 str.