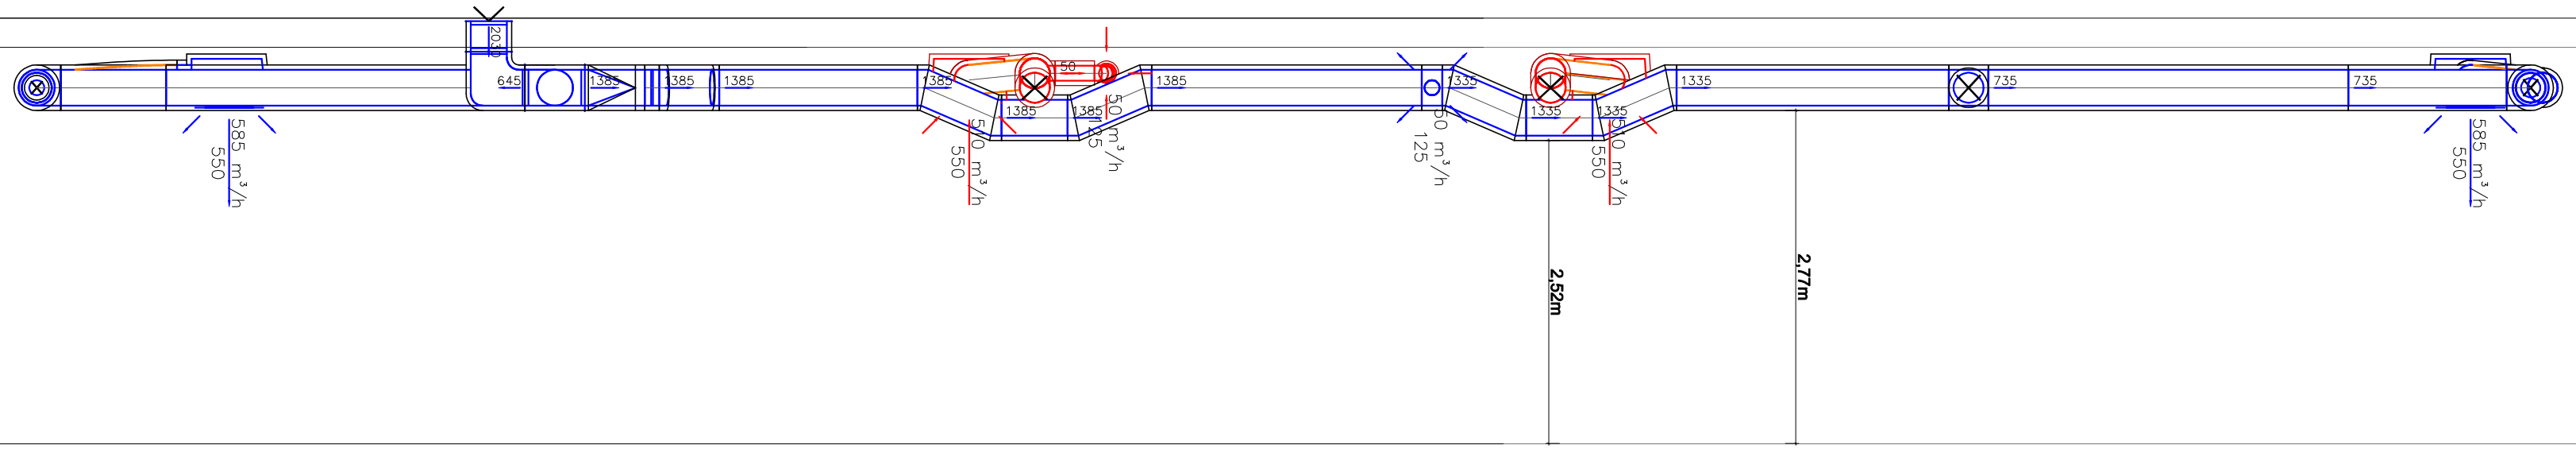

WOD-MAX **ul. Dworcowa 49, 62-400 Słupca**	
Inwestor:	GMINA ZAGÓRÓW
Nazwa inwestycji:	ROZBUDOWA I PRZEBUDOWA SZKOŁY PODSTAWOWEJ W ŁUKOMIUNA NA POTRZEBY PRZEDSZKOLA
Opracował: mgr inż. Irmina Ziółkowska Uprawnienia budowlane WKP/0358/POOS/09 w specjalności instalacyjnej do projektowania kierowania robotami budowlanymi bez ograniczeń	PROJEKT BUDOWLANY — SKALA: 1:50 DATA: 06.2019
	Wentylacja -Przekrój II
	RYS. W4 — str.