



OGÓLNA ZASADA KLEJENIA SIATKI
I ROZMIESZCZENIE ŁĄCZNIKÓW MOCUJĄCYCH STYROPIAN

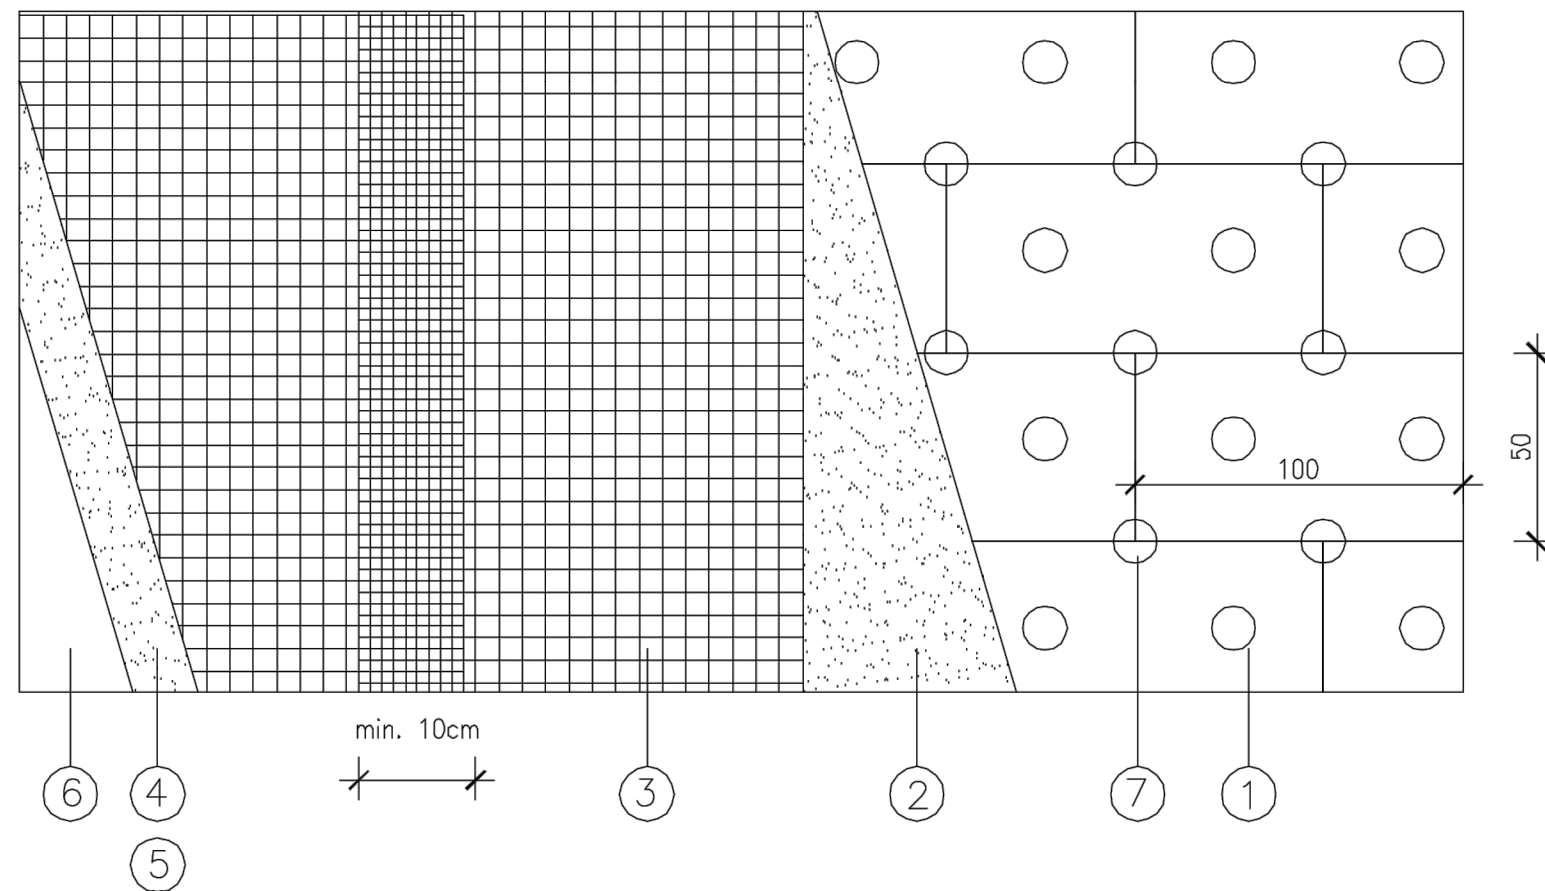

1. ELEWACYJNA PŁYTA ZE STYROPIANU
2. ZAPRAWA KLEJOWA
3. SIATKA ZBROJĄCA
4. ZAPRAWA KLEJOWA
5. PODKŁAD TYNKARSKI
6. CIENKOWARSTWOWY TYNK STRUKTURALNY
7. KOŁEK DO MOCOWANIA TERMOIZOLACJI K110-160

ZASADA KLEJENIA SIATKI PRZY OTWORACH

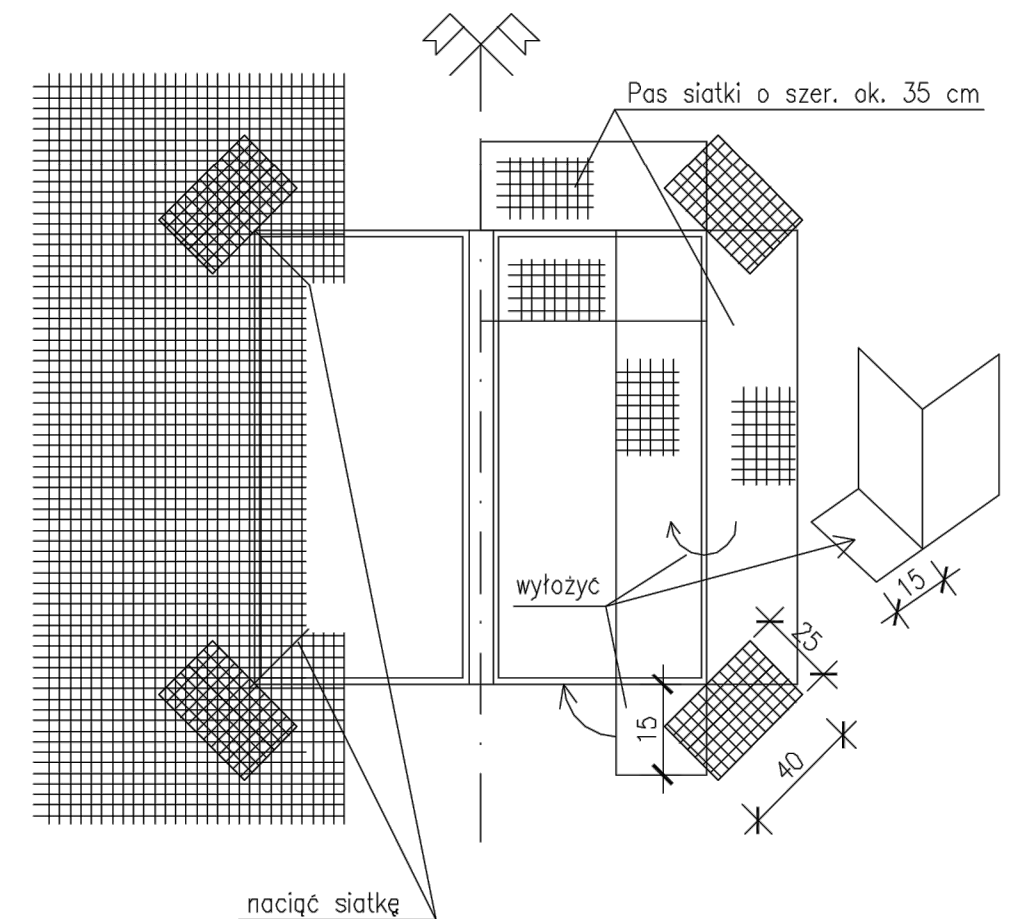

Audyt energetyczny Szkoły Podstawowej w Zagórowie				
Nazwa rysunku	Szczegóły termomodernizacyjne			
	imię i nazwisko	Podpis	Data	Skala
Adres inwestycji i inwestor	Szkoła Podstawowa w Zagórowie Gmina Zagórz ul. Kościelna 4		10.2015	1:100
Projektował	mgr inż. Łukasz Bąk WKP/0008/OWOK/06			Branża konstr.-budowlana
Opracował	mgr inż. Dariusz Lachowicz WKP/0008/OWOK/06			Nr rysunku 2

Uwaga