



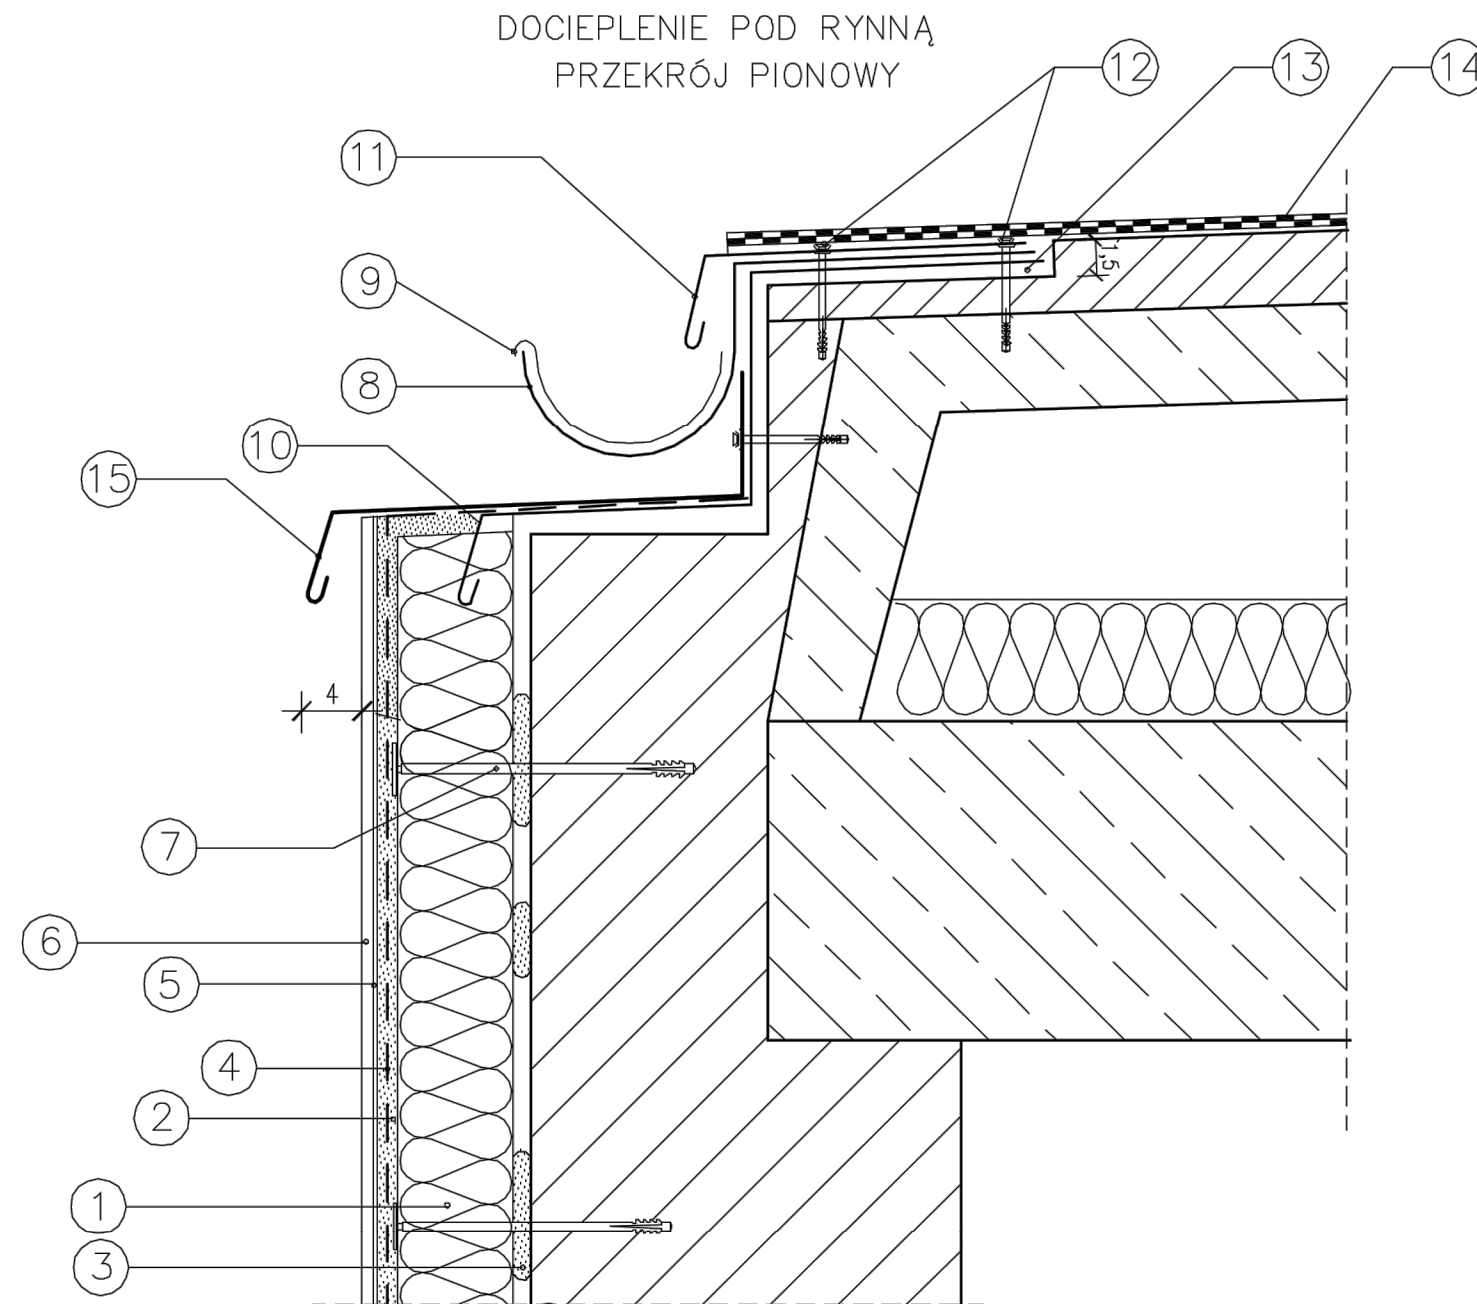

1. ELEWACYJNA PŁYTA ZE STYROPIANU
2. ZAPRAWA KLEJOWA
3. ZAPRAWA KLEJOWA
4. SIATKA ZBROJĄCA Z WŁÓKNA SZKLANEGO
5. PODKŁAD TYNKARSKI
6. CIENKOWARSTWOWY TYNK STRUKTURALNY
7. KOŁEK DO MOCOWANIA TERMOIZOLACJI KI10-160
8. UCHWYT RYNNOWY 30x5 MM OCYNKOWANY, CO 40 CM
9. RYNNA Z BLACHY STALOWEJ OCYNKOWANEJ 0,55 MM
10. PAS PODRYNNOWY Z BLACHY STALOWEJ OCYNKOWANEJ 0,55 MM
11. PAS NADRYNNOWY Z BLACHY STALOWEJ OCYNKOWANEJ 0,55 MM
12. KOŁEK SZYBKIEGO MONTAŻU 8L060
13. ZAGŁĘBIENIE NA CAŁĄ DŁUGOŚĆ OKAPU O GL. 1,5 CM
14. PAPA TERMOZGRZEWALNA
15. DODATKOWE OPIERZENIE Z BLACHY POWLEKANEJ BIAŁEJ MOCOWANE KOŁKAMI I NA PIANĘ NISKOROZPRĘŻNĄ

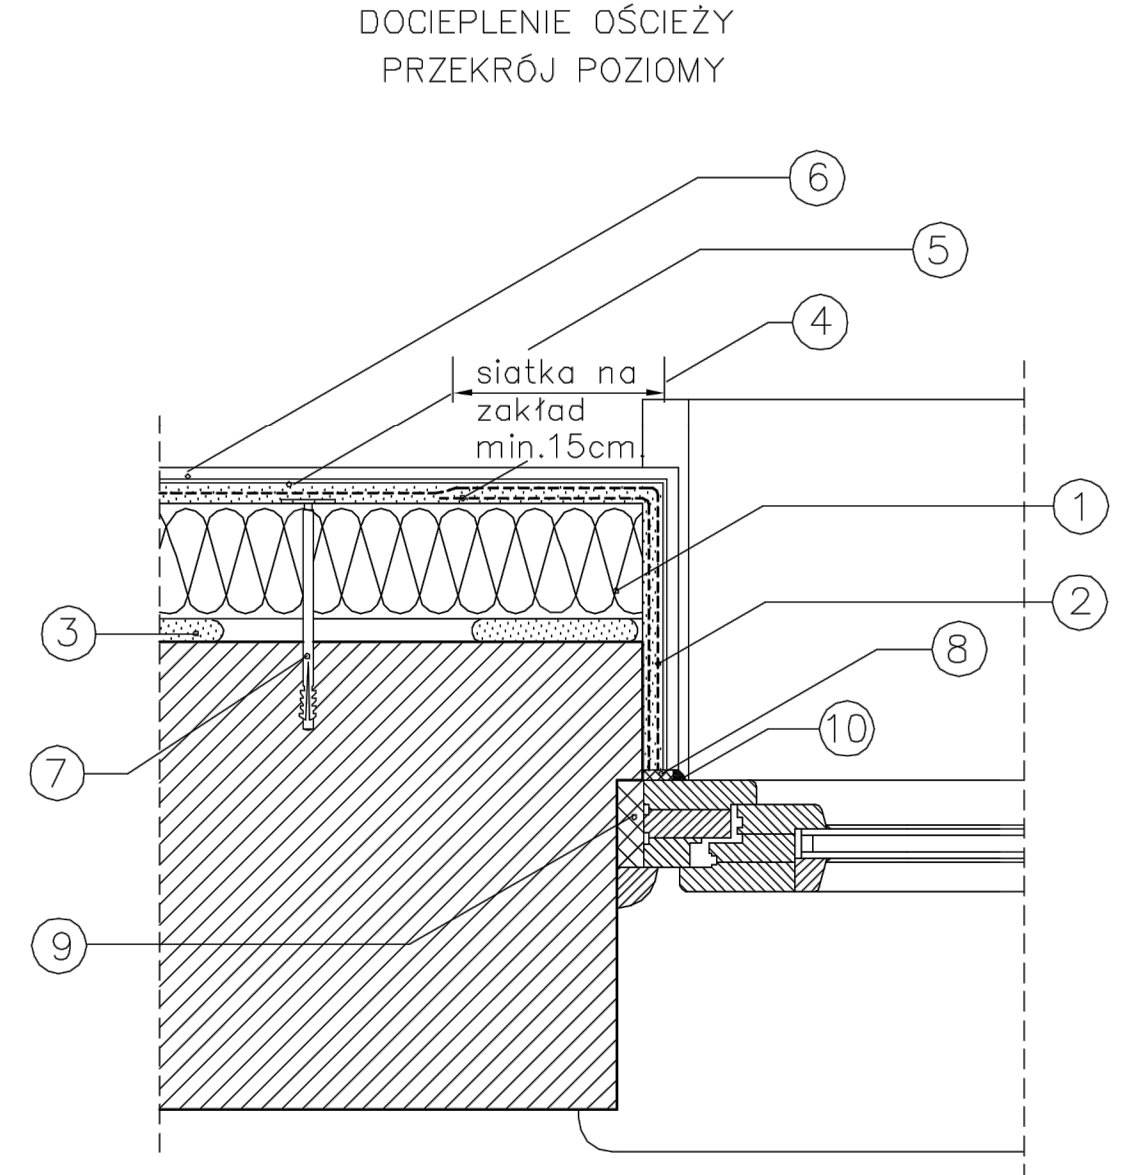

1. ELEWACYJNA PŁYTA ZE STYROPIANU
2. ZAPRAWA KLEJOWA
3. ZAPRAWA KLEJOWA
4. SIATKA ZBROJĄCA Z WŁÓKNA SZKLANEGO
5. PODKŁAD TYNKARSKI
6. CIENKOWARSTWOWY TYNK STRUKTURALNY
7. KOŁEK DO MOCOWANIA TERMOIZOLACJI KI10-160
8. TAŚMA ROZPRĘŻNA
9. PIANKA USZCZELNIAJĄCA
10. MASA SILIKONOWA

Audyt energetyczny Szkoły Podstawowej w Zagórowie				
Nazwa rysunku	Szczegóły termomodernizacyjne			
	imię i nazwisko	Podpis	Data	Skala
Adres inwestycji i inwestor	Szkoła Podstawowa w Zagórowie Gmina Zagórow ul. Kościelna 4		10.2015	1:100
Projektował	mgr inż. Łukasz Bąk WKP/0008/OWOK/06			Branża konstr.-budowlana
Opracował	mgr inż. Dariusz Lachowicz WKP/0008/OWOK/06			Nr rysunku 4