
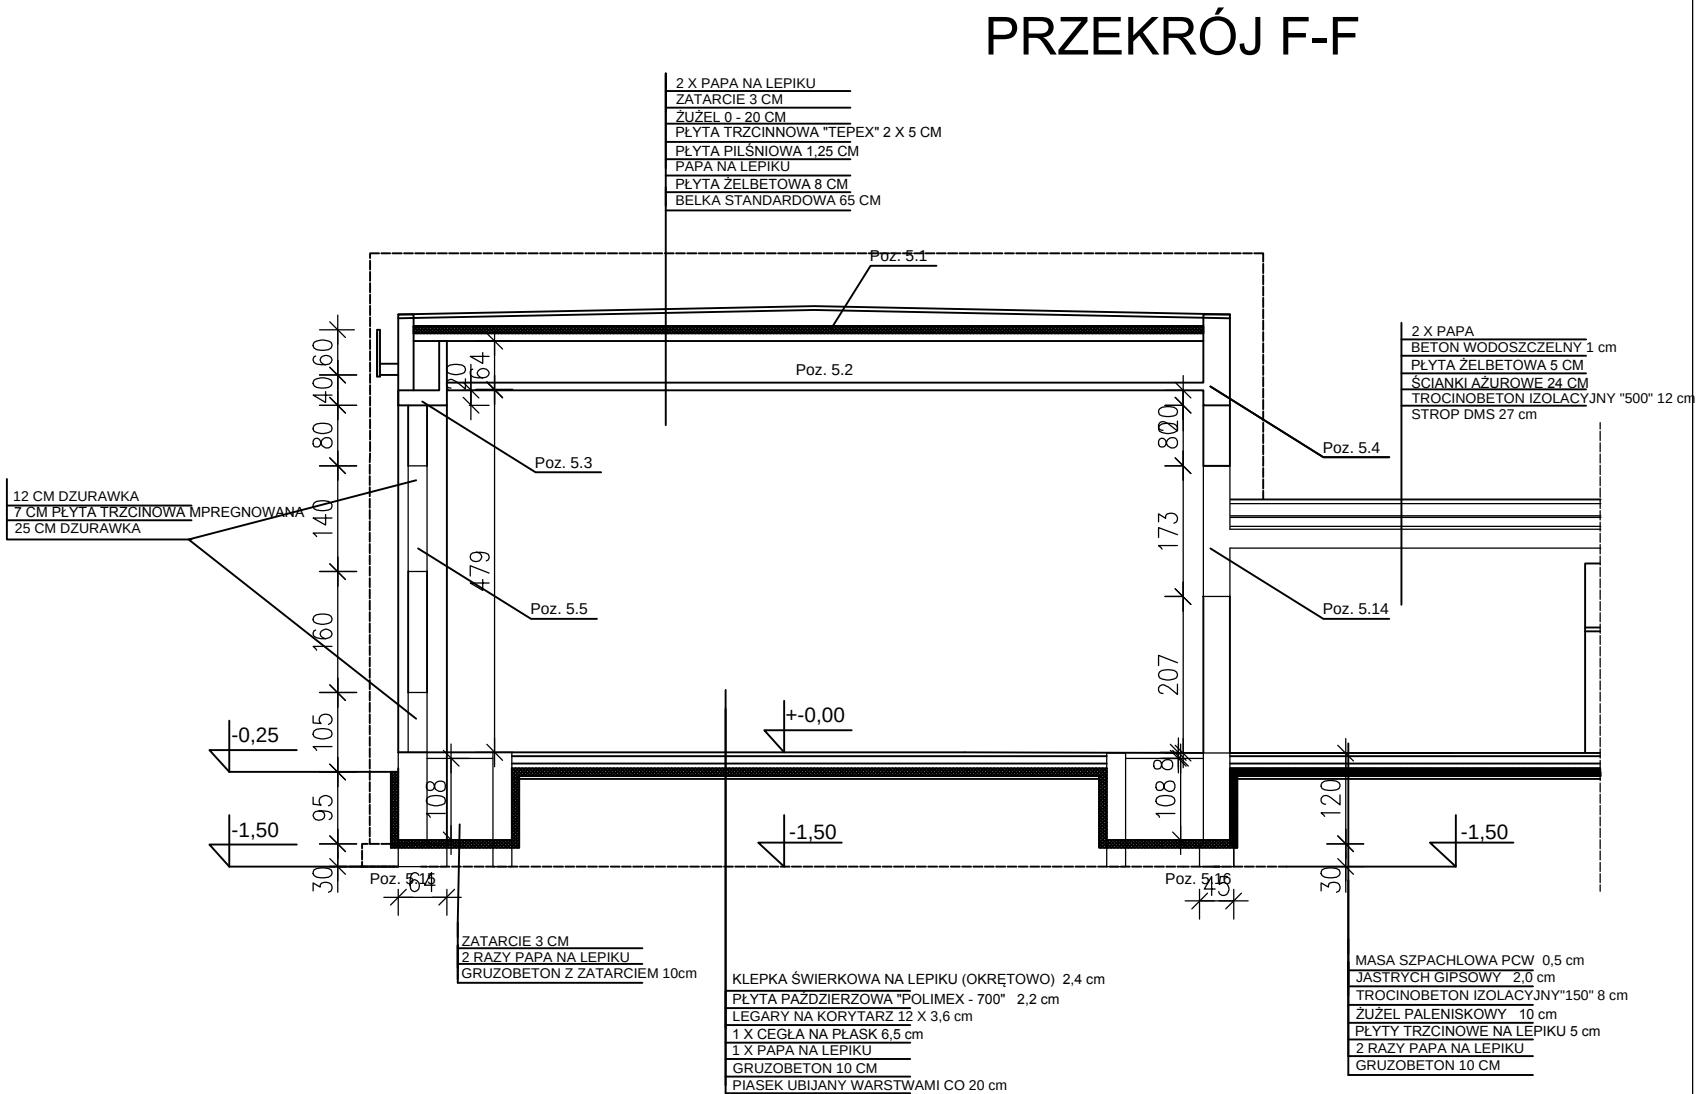


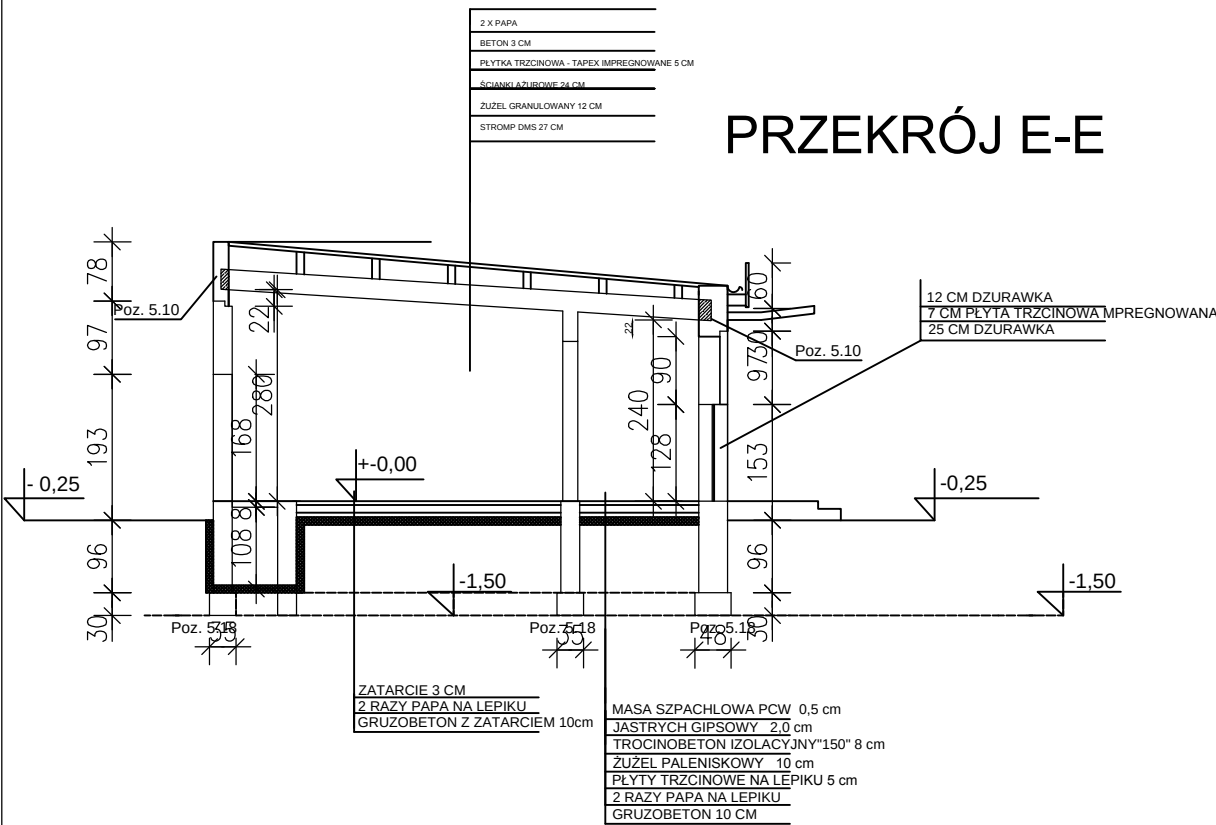

"BAKU" Budownictwo Ogólne Łukasz Bąk ul. 11-Listopada 33/49 62-510 Konin		Audyt energetyczny Szkoły Podstawowej w Zagórowie			
Nazwa rysunku	Przekroje				
	imię i nazwisko		Podpis	Data	Skala
Adres inwestycji i inwestor	Szkoła Podstawowa w Zagórowie Gmina Zagórow ul.Kościelna 4			10.2015	1:100
Opracował	mgr inż. Łukasz Bąk WKP/0008/OWOK/06				Branża konstr.-budowlana
Kreślił	mgr inż. Dariusz Lachowicz WKP/0234/OWOK/13				Nr rysunku A 7