


PRZEKRÓJ H - H

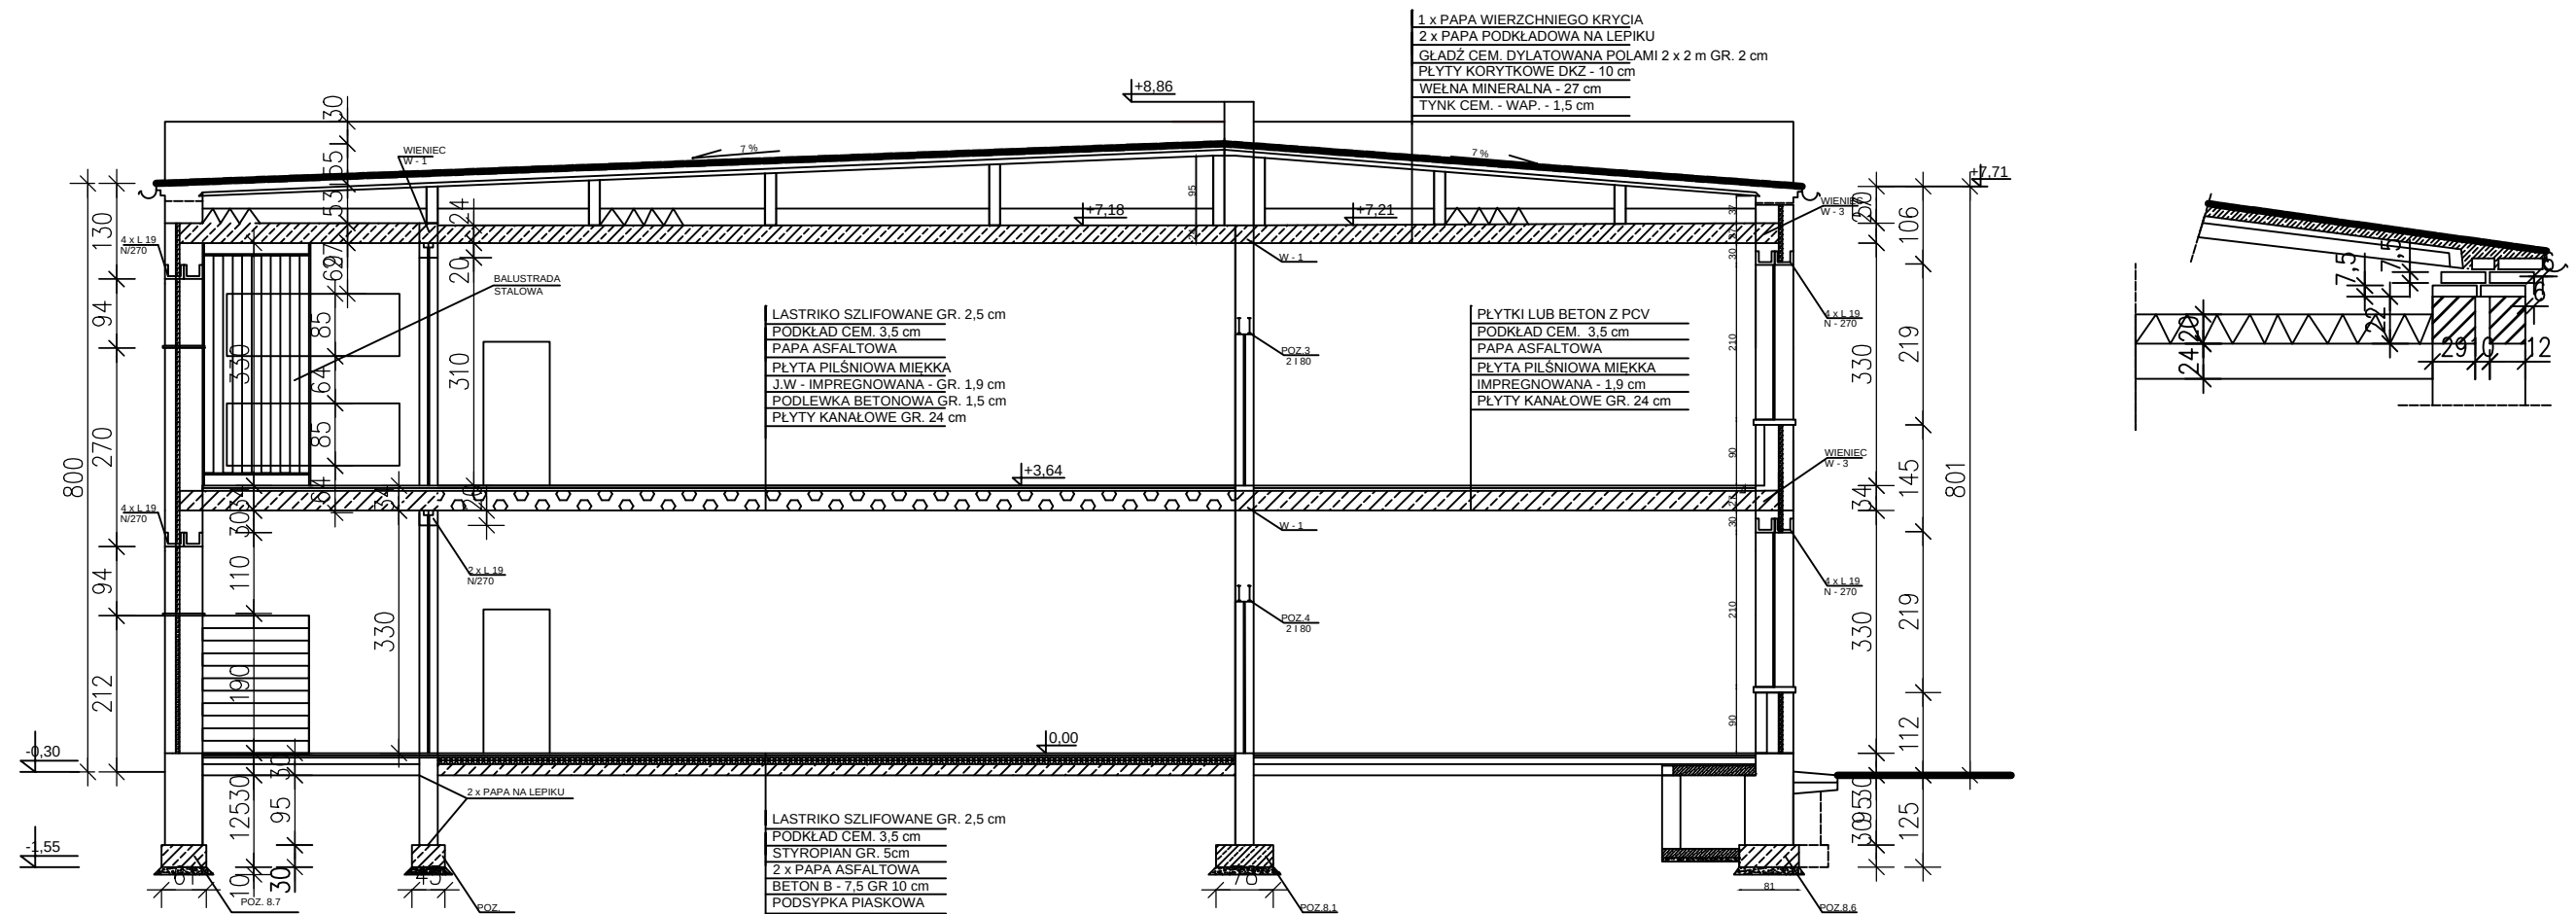

"BAKU" Budownictwo Ogólne Łukasz Bąk ul. 11-Listopada 33/49 62-510 Konin		Audyt energetyczny Szkoły Podstawowej w Zagórowie			
Nazwa rysunku	Przekroje				
	imię i nazwisko	Podpis	Data	Skala	
Adres inwestycji i inwestor	Szkoła Podstawowa w Zagórowie Gmina Zagórow ul.Kościelna 4		10.2015	1:100	
Opracował	mgr inż. Łukasz Bąk WKP/0008/OWOK/06			Branża konstr.-budowlana	
Kreślił	mgr inż. Dariusz Lachowicz WKP/0234/OWOK/13			Nr rysunku A 8	