
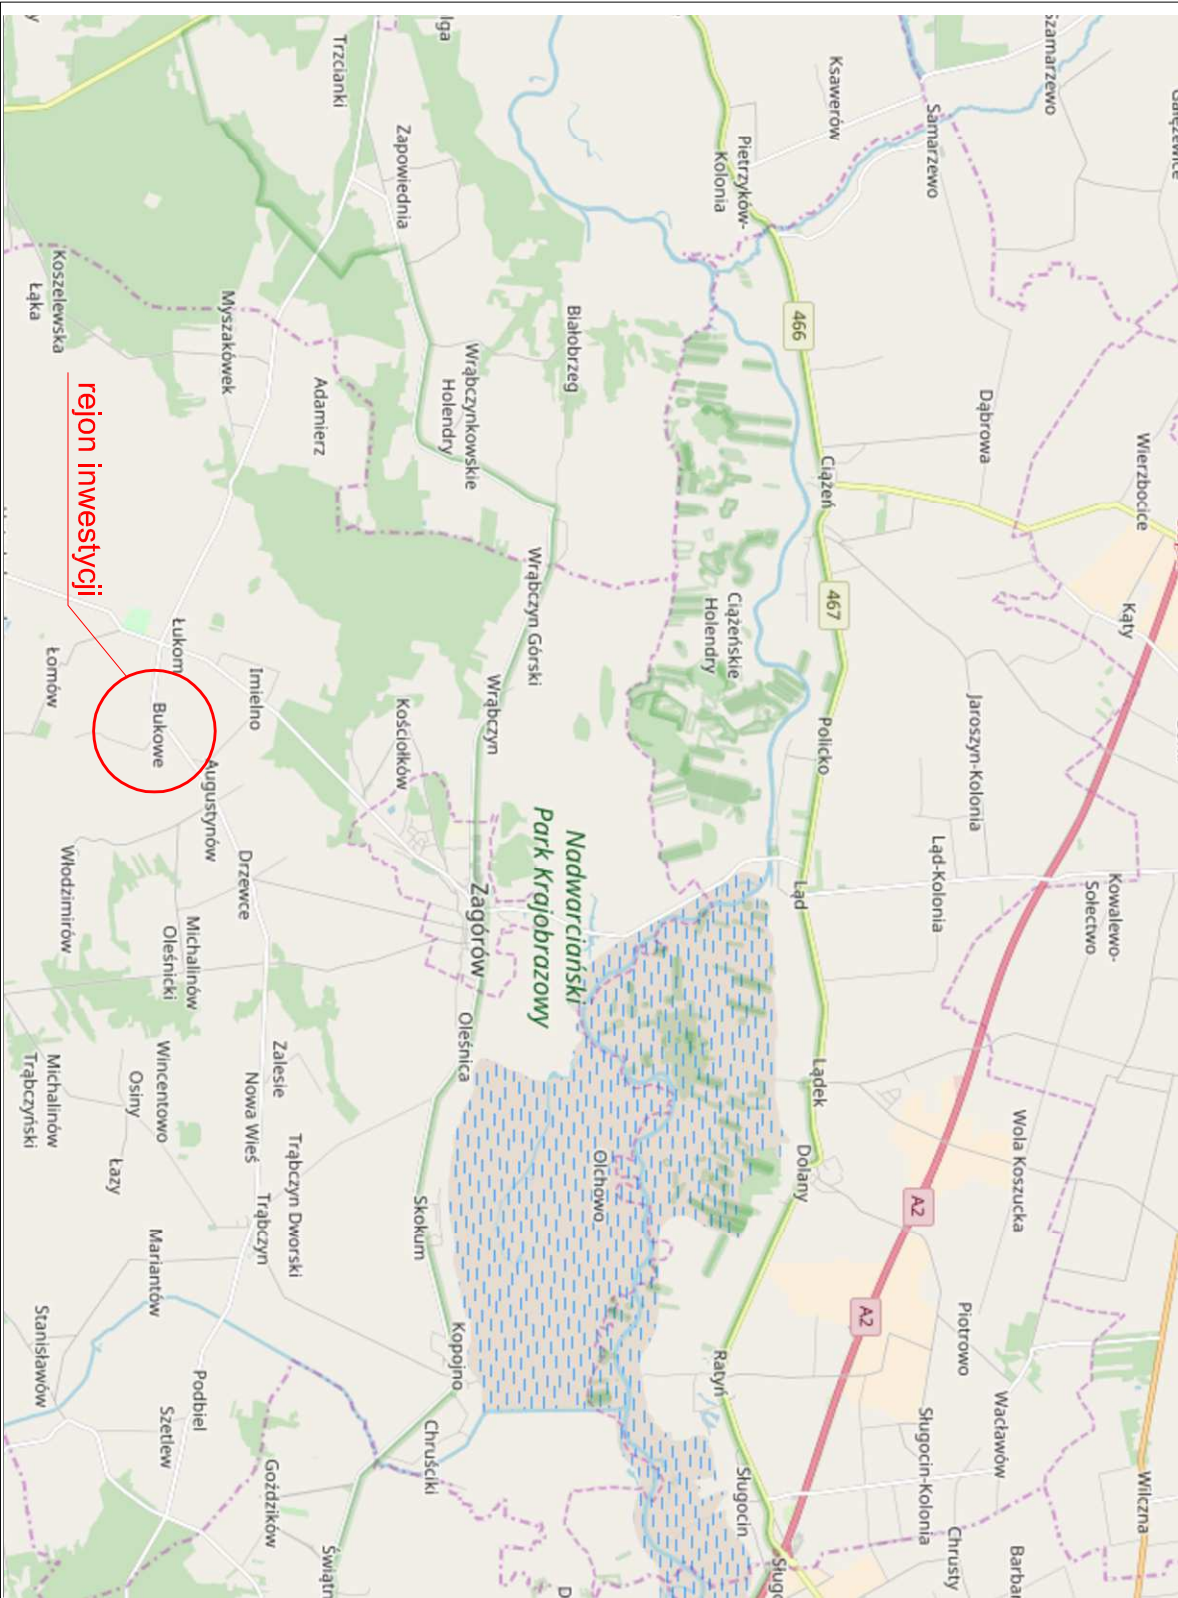
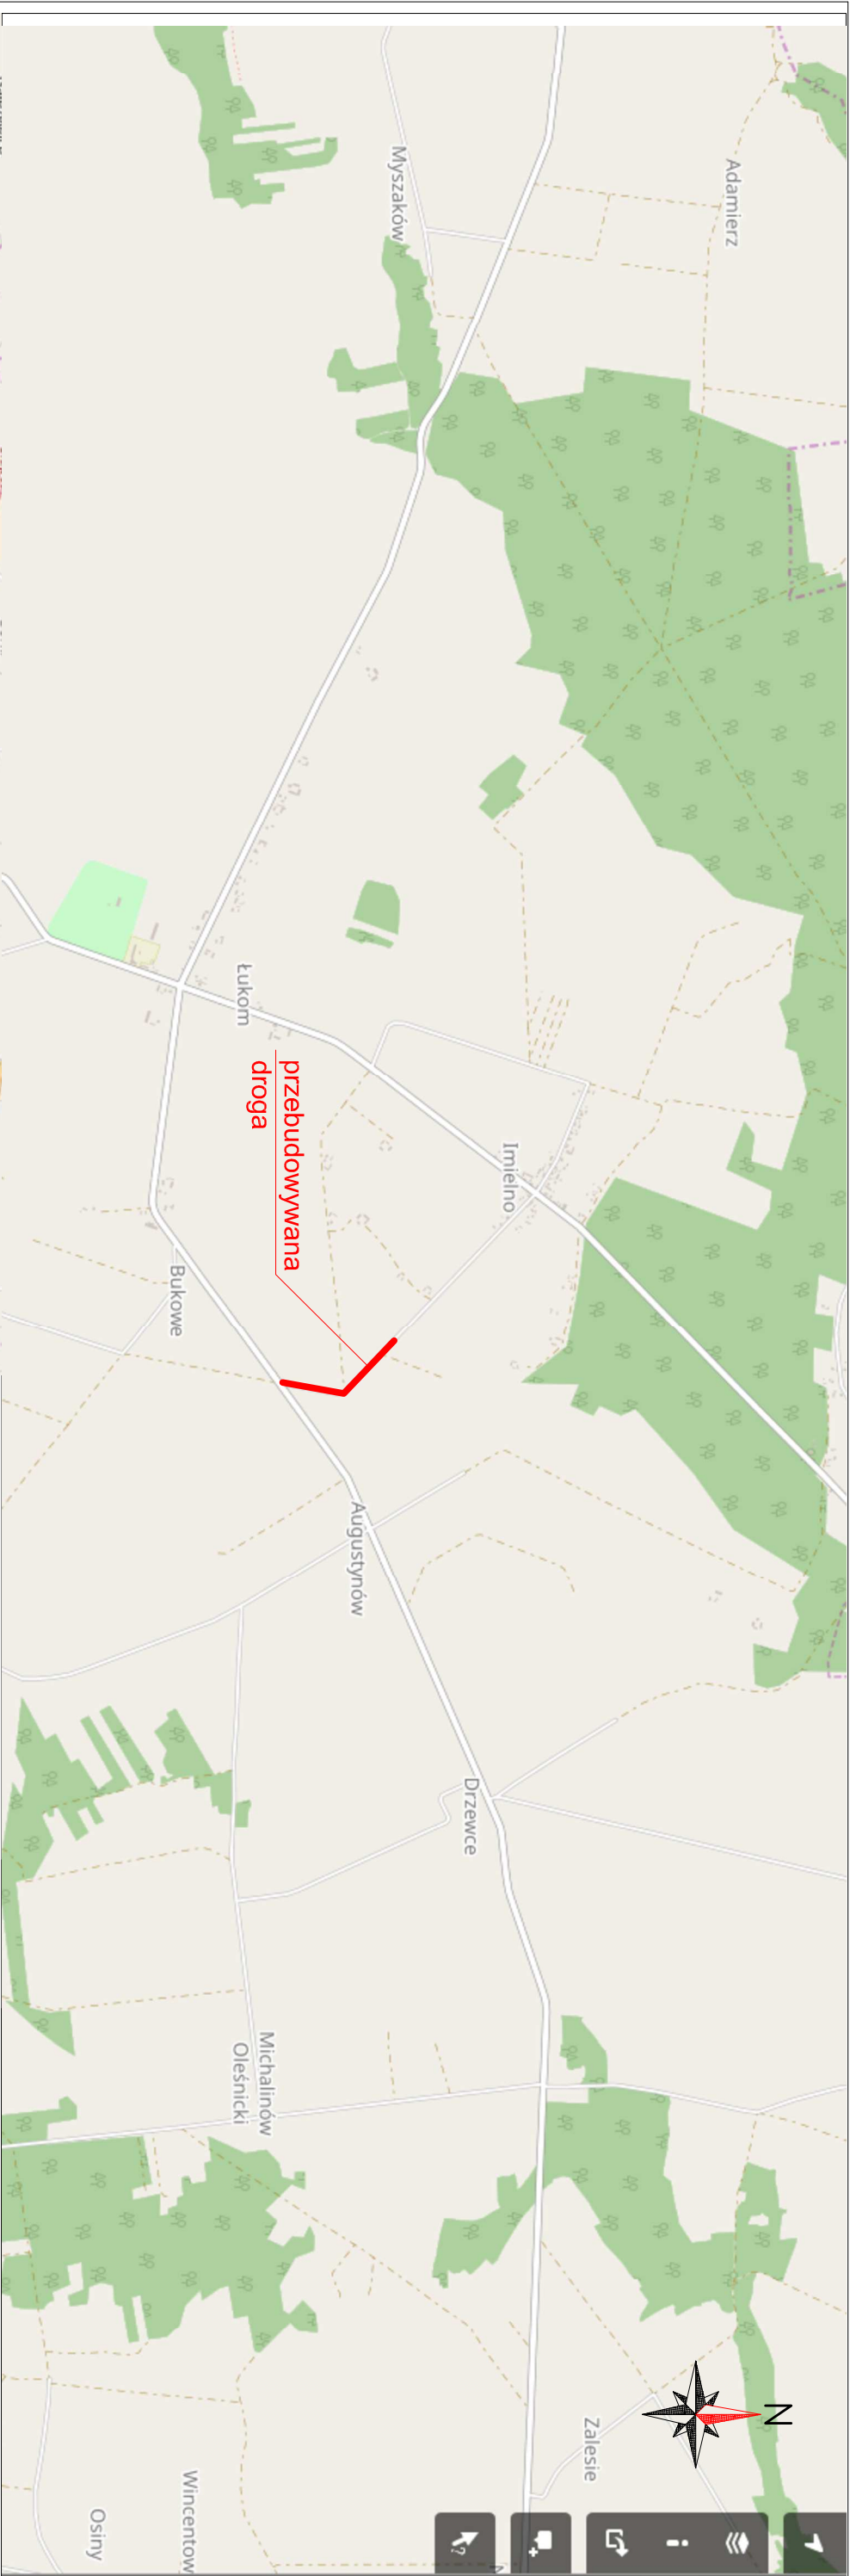
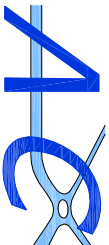
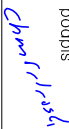


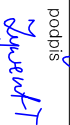

Źródło: © autorzy OpenStreetMap  
dane dostępne są na licencji Open Database License  
<http://www.openstreetmap.org/copyright>

|   |   |                                                                                            |   |               |
|---|---|--------------------------------------------------------------------------------------------|---|---------------|
| jednostka projektowa   |                                                                                          |                                                                                            | WŁAŚCIELE: ADAM CHMIELEWSKI                                                                          |               |
|   |   |                                                                                            | ADRES: UL. RTM. W. PILECKIEGO 16/25<br>62-400 SŁUPCA                                                 |               |
|   |   |                                                                                            | TEL: +48 63 241 01 74<br>KOM: +48 506 713 806<br>E-MAIL: biuro@acdnagapi.pl<br>WWW: www.acdnagapi.pl |               |
| PRAWA AUTORSKIE ZASTRZEŻONE COPY RIGHTS RESERVED<br>Przedmiotowy projekt chroniony jest prawem autorskim zgodnie z art. 1 ustawy o Prawie Autorskim i Prawach Pokrewnych z dnia 4 lutego 1984 r. (dz. U. nr 34 poz. 83) |   |                                                                                            |   |               |
| zadanie   | PRZEBUDOWA DROGI GMINNEJ W M. BUKOWE   |                                                                                            |   |               |
| obiekt   | Droga gminna   |                                                                                            |   |               |
| inwestor   |  <div>Gmina Zagórz<br/>ul. Kościelna 4<br/>62-410 Zagórz<br/>tel.: (0-63) 268-40-90</div> |                                                                                            |   |               |
| rysunek   | PLAN ORIENTACYJNY   |                                                                                            |   |               |
| projektant<br>branży drogowej   | inż. Adam Chmielewski   | podpis  |   |               |
|   | WKP/0231/POOD/06 w spec. drogowej   |                                                                                            |   |               |
| opracował   | mgr inż. Artur Smarzyński   | podpis  |   |               |
|   | mgr inż. Elżbieta Górecka – Smarzyńska   | podpis  |   |               |
| opracował   | Tomasz Zywert   | podpis  |   |               |
| stadium   | branża   | skala                                                                                      | data                                                                                                 | nr<br>rysunku |
| Projekt stacji organizacji ruchu   | Drogowa   | 1:25 000<br>1:100 000                                                                      | 02.2018                                                                                              | 1.0           |