
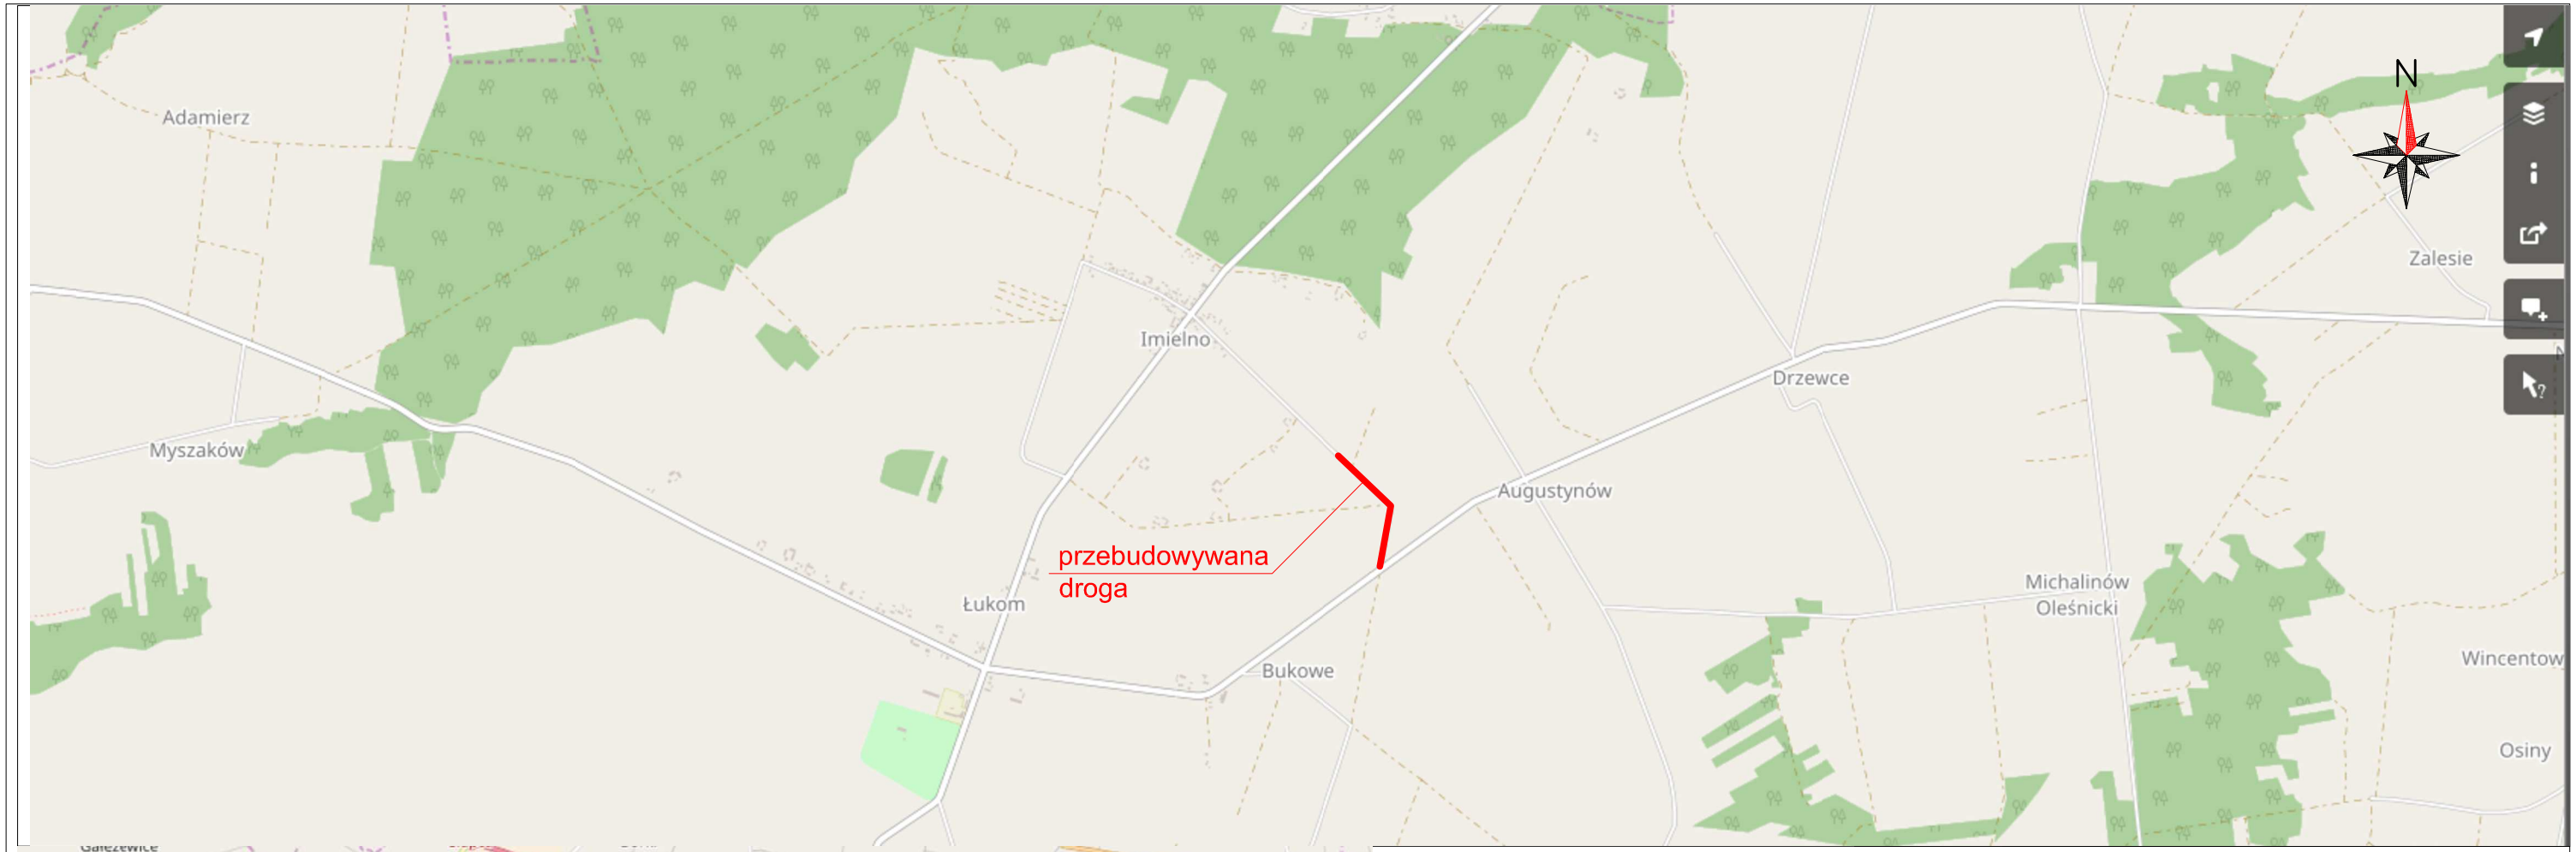


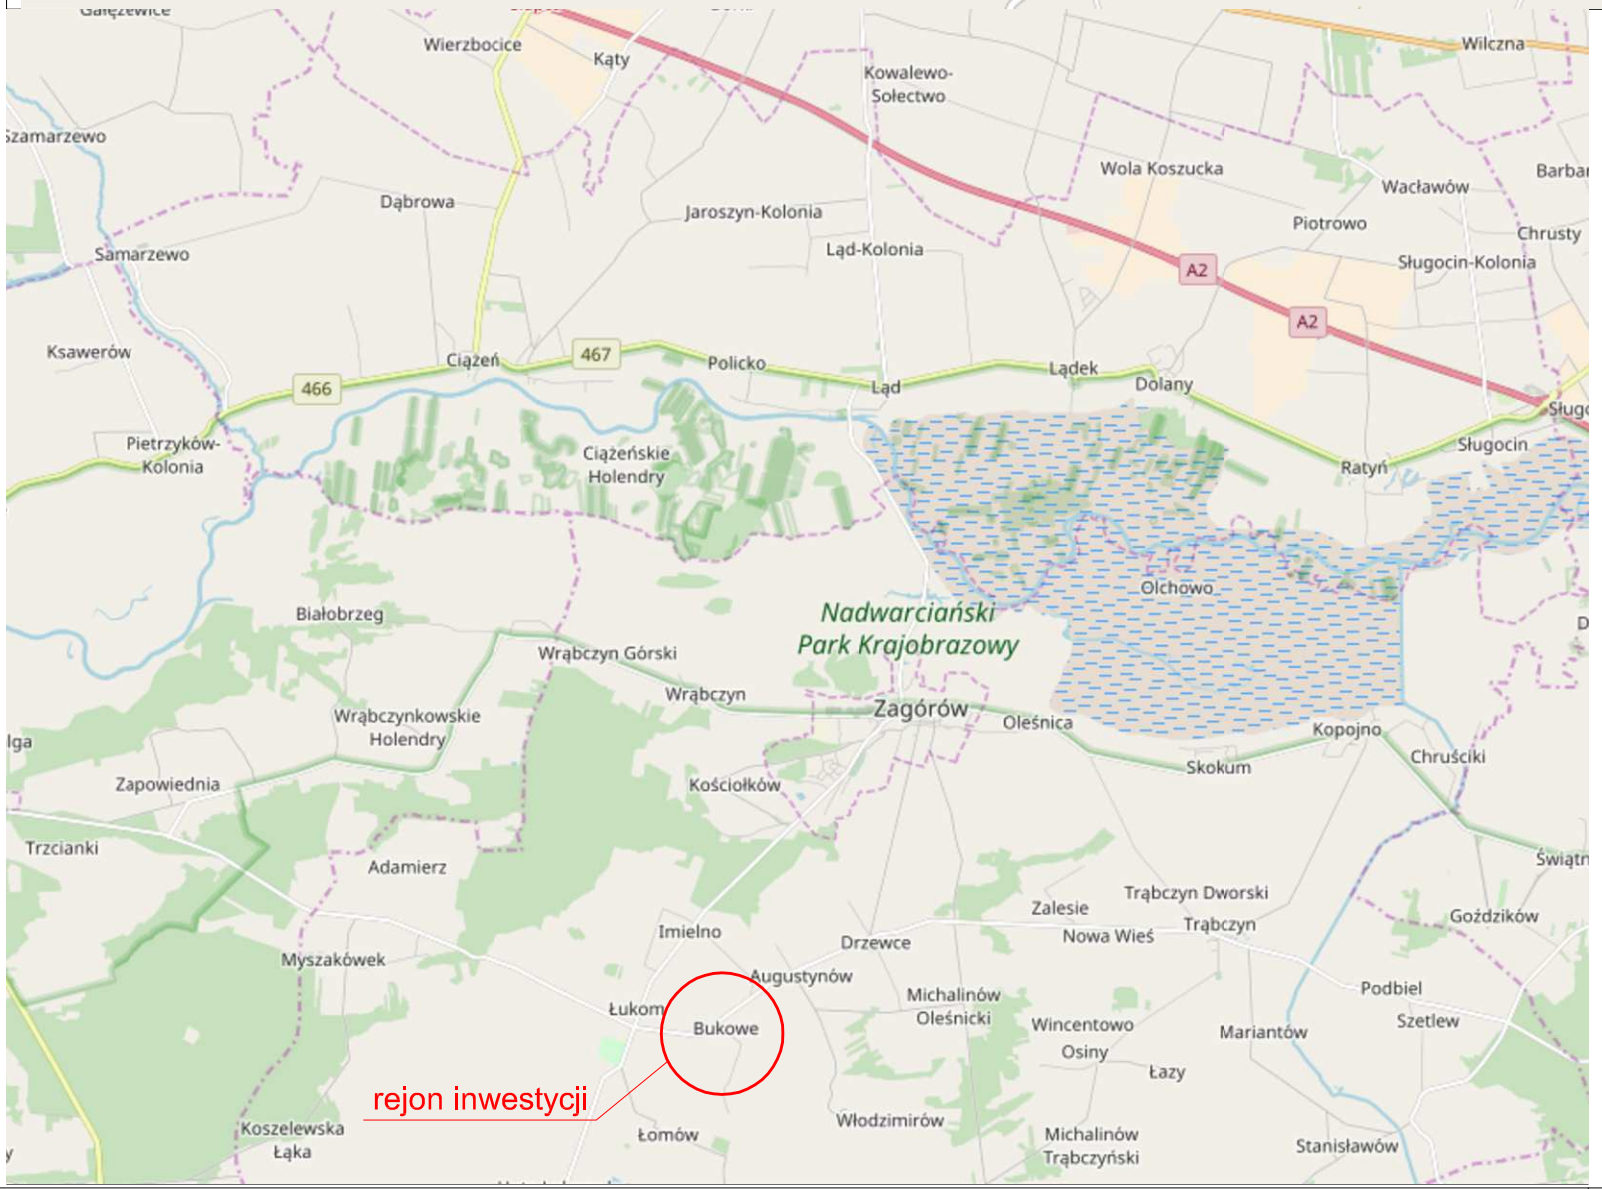

Źródło: © autorzy OpenStreetMap
dane dostępne są na licencji Open Database License
http://www.openstreetmap.org/copyright

jednostka projektowa	DROGA ADAM CHMIELEWSKI	WŁAŚCICIEL:	ADAM CHMIELEWSKI
		ADRES:	UL. RTM. W. PILECKIEGO 16/25 62-400 SŁUPCA
		TEL:	+48 63 241 01 74
		KOM:	+48 506 713 806
		E-MAIL:	biuro@acdroga.pl
		WWW:	www.acdroga.pl

PRAWA AUTORSKIE ZASTRZEŻONE COPY RIGHTS RESERVED
Przedmiotowy projekt chroniony jest prawem autorskim zgodnie z art. 1 Ustawy o Prawie Autorskim i Prawach Pokrewnych z dnia 4 lutego 1984 r. (dz. U. nr 34 poz. 83)

zadanie	PRZEBUDOWA DROGI GMINNEJ W M. BUKOWE
obiekt	Droga gminna
inwestor	Gmina Zagórów ul. Kościelna 4 62-410 Zagórów tel. (0-63) 268-40-90
rysunek	PLAN ORIENTACYJNY

projektant branży drogowej	inż. Adam Chmielewski WKP/0231/POOD/06 w spec. drogowej	podpis
opracował	mgr inż. Artur Smarzyński	podpis
opracował	mgr inż. Elżbieta Górecka – Smarzyńska	podpis
opracował	Tomasz Zywert	podpis

stadium	branża	skala	data	nr rysunku
Materiały do zgłoszenia zamiaru przebudowy –Projekt techniczny	Drogowa	1:25 000 1:100 000	02.2018	1.0