


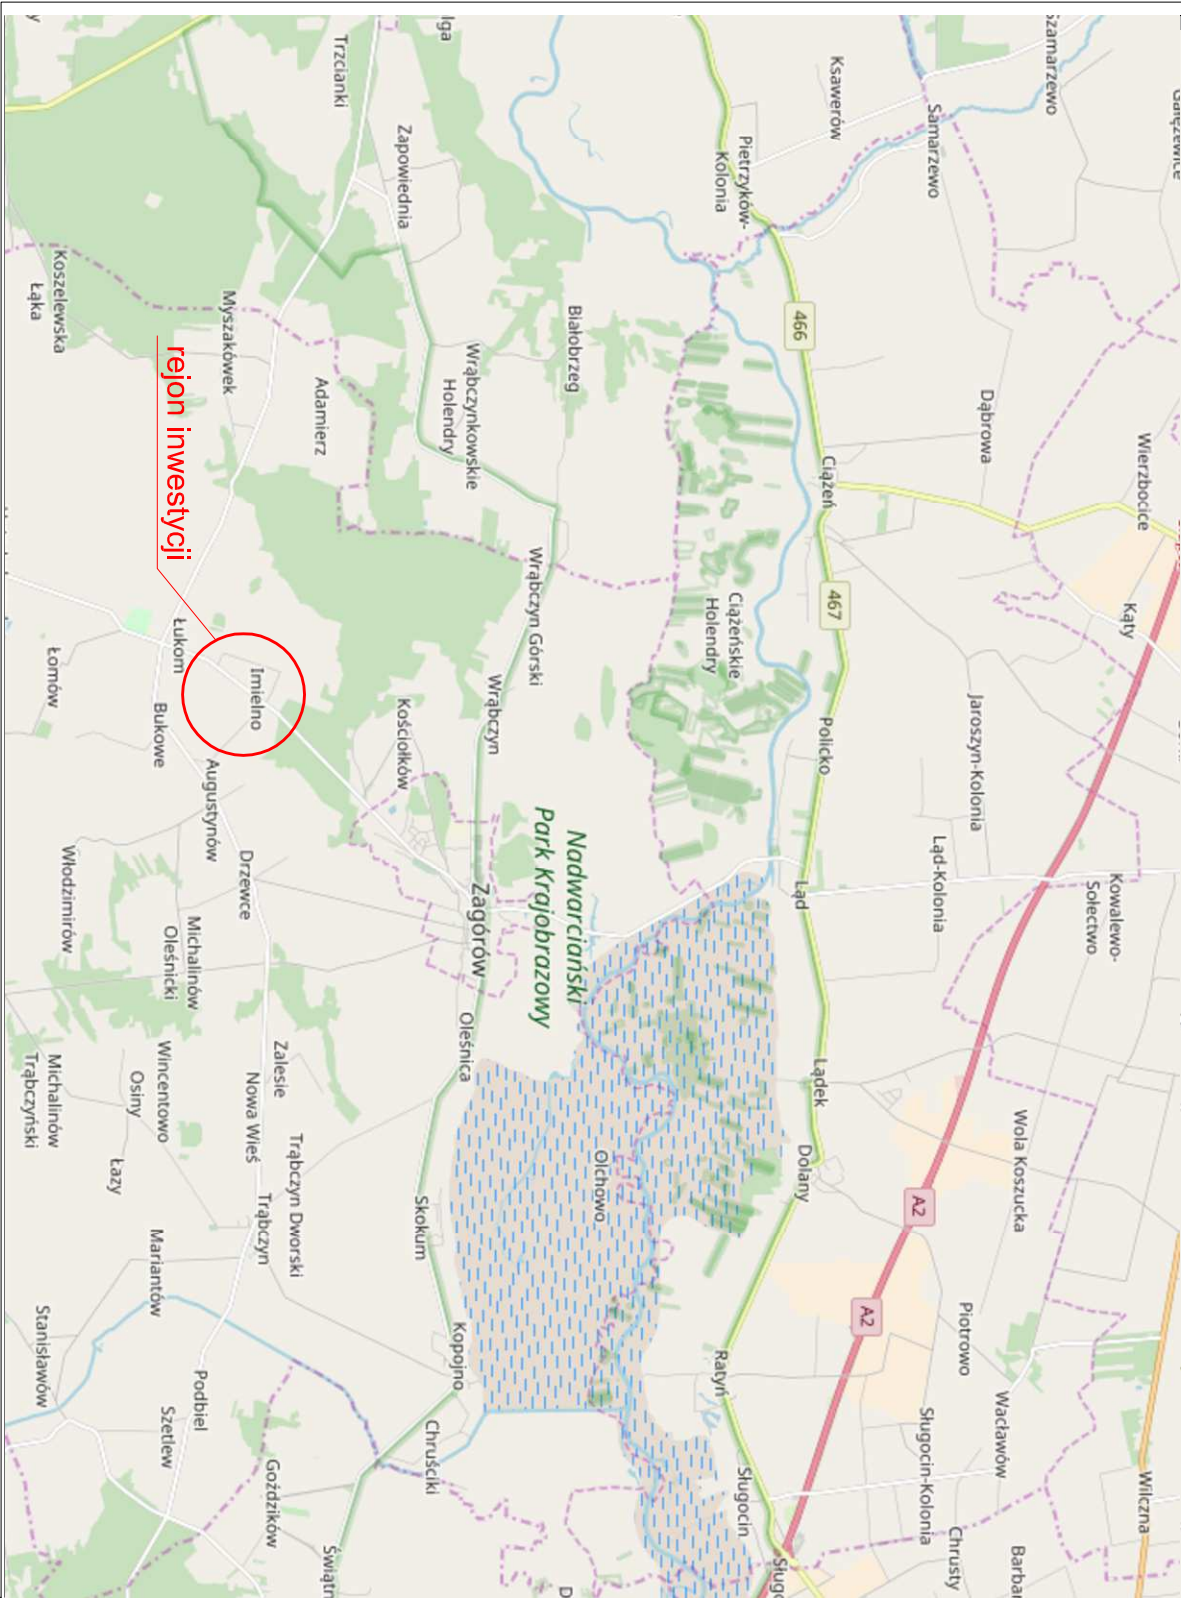

Zródło: @ autorzy OpenStreetMap dane dostępne są na licencji Open Database License http://www.openstreetmap.org/copyright			
jednostka projektowa		WŁAŚCIELE: ADAM CHMIELEWSKI	
PRZEDMIOTOWY PROJEKT CHRONIONY JEST PRAWEM AUTORSKIM ZGODNIE Z ART. 1 USTAWY O PRAWIE AUTORSKIM I PRAWACH POKREWNYCH Z DNIA 4 LUTEGO 1984 R. (DZ. U. NR 34 POZ. 83)		ADRES: UL. RTM. W. PLECKIEGO 16/25 62-400 SŁUPCA	
PRZEBUDOWA DROGI GMINNEJ W M. IMIELNO		TEL: +48 63 241 01 74 KOM: +48 506 713 806 E-MAIL: biuro@adadog.pl WWW: www.adadog.pl	
zadanie		PLAN ORIENTACYJNY	
projektant branży drogowej		mgr inż. Adam Chmielewski	
opracował		mgr inż. Artur Smarzyński	
opracował		mgr inż. Elżbieta Górecka – Smarzyńska	
opracował		Tomasz Zywert	
stadium		skala	
Projekt stałej organizacji ruchu		Drogowa	
1:25 000		02.2018	
1:100 000		1.0	