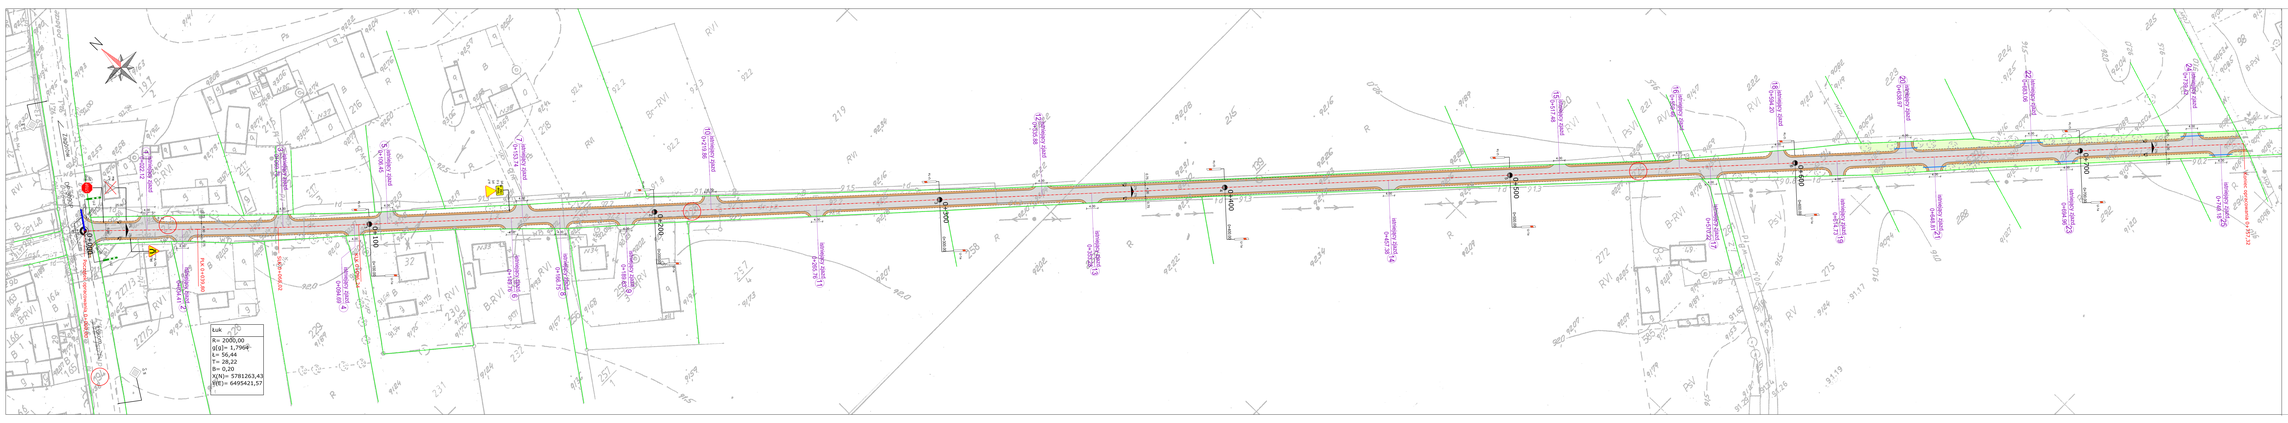

Początek opracowania 0+000,00
DP 9090P
Zagórów
pobocze
STOP
B-20 prj
A-7 lkw
U-2
P-12
A-12a prj
Łuk
R= 2000,00
g[g]= 1,7964
Ł= 56,44
T= 28,22
B= 0,20
X(N)= 5781263,43
Y(E)= 6495421,57
1 istniejący zjazd 0+022.12
2 istniejący zjazd 0+034.41
PLK 0+039,80
SŁK 0+068,02
3 istniejący zjazd 0+069.76
4 istniejący zjazd 0+094.69
KLK 0+096,24
0+100
U-1a
5 istniejący zjazd 0+106.45
6 istniejący zjazd 0+149.76
7 istniejący zjazd 0+153.74
A-7 prj
Stop 150 m
T-0 prj
8 istniejący zjazd 0+166.75
9 istniejący zjazd 0+189.83
0+200
10 istniejący zjazd 0+219.86
11 istniejący zjazd 0+265.76
0+300
12 istniejący zjazd 0+335.88
13 istniejący zjazd 0+353.28
0+400
14 istniejący zjazd 0+457.38
0+500
15 istniejący zjazd 0+517.48
16 istniejący zjazd 0+559.46
17 istniejący zjazd 0+570.22
18 istniejący zjazd 0+594.20
0+600
19 istniejący zjazd 0+614.73
20 istniejący zjazd 0+638.97
21 istniejący zjazd 0+648.81
22 istniejący zjazd 0+683.06
23 istniejący zjazd 0+694.96
0+700
24 istniejący zjazd 0+739.42
25 istniejący zjazd 0+749.18
Koniec opracowania 0+757,32
4.00
0.75

LEGENDA:

- oś główna
- krawędź jezdni
- krawędź pobocza
- opornik betonowy 12x25 cm
- rury pod zjazdami ⌀400 PEHD
- granica nieruchomości
- nawierzchnia jezdni
- pobocze
- numery nieruchomości, na których zlokalizowano inwestycję

D-1 prj
- projektowane oznakowanie pionowe

P-12 prj l=(2.00)
- projektowane oznakowanie poziome

A-7 lkw
- likwidowane oznakowanie pionowe

D-1 ist
- istniejące oznakowanie pionowe

jednostka projektowa	DROGA ADAM CHMIELEWSKI	WŁAŚCICIEL: ADAM CHMIELEWSKI ADRES: UL. RTM. W. PILECKIEGO 16/25 62-400 SŁUPCA TEL: +48 63 241 01 74 KOM: +48 506 713 806 E-MAIL: biuro@acdroga.pl WWW: www.acdroga.pl

PRAWA AUTORSKIE ZASTRZEŻONE COPY RIGHTS RESERVED
Przedmiotowy projekt chroniony jest prawem autorskim zgodnie z art. 1 Ustawy o Prawie Autorskim i Prawach Pokrewnych z dnia 4 lutego 1984 r. (dz. U. nr 34 poz. 83)

zadanie	PRZEBUDOWA DROGI GMINNEJ W M. IMIELNO	
obiekt	Droga gminna	
inwestor	Gmina Zagórów ul. Kościelna 4 62-410 Zagórów tel. (0-63) 268-40-90	
rysunek	PLAN ORGANIZACJI RUCHU	
projektant branży drogowej	inż. Adam Chmielewski WKP/0231/POOD/06 w spec. drogowej	podpis Chmielewski
opracował	mgr inż. Artur Smarzyński	podpis
opracował	mgr inż. Elżbieta Górecka - Smarzyńska	podpis
opracował	Tomasz Zywert	podpis Zywert T

stadium	branża	skala	data	nr rysunku
Projekt stałej organizacji ruchu	Drogowa	1:500	02.2018	2.0