


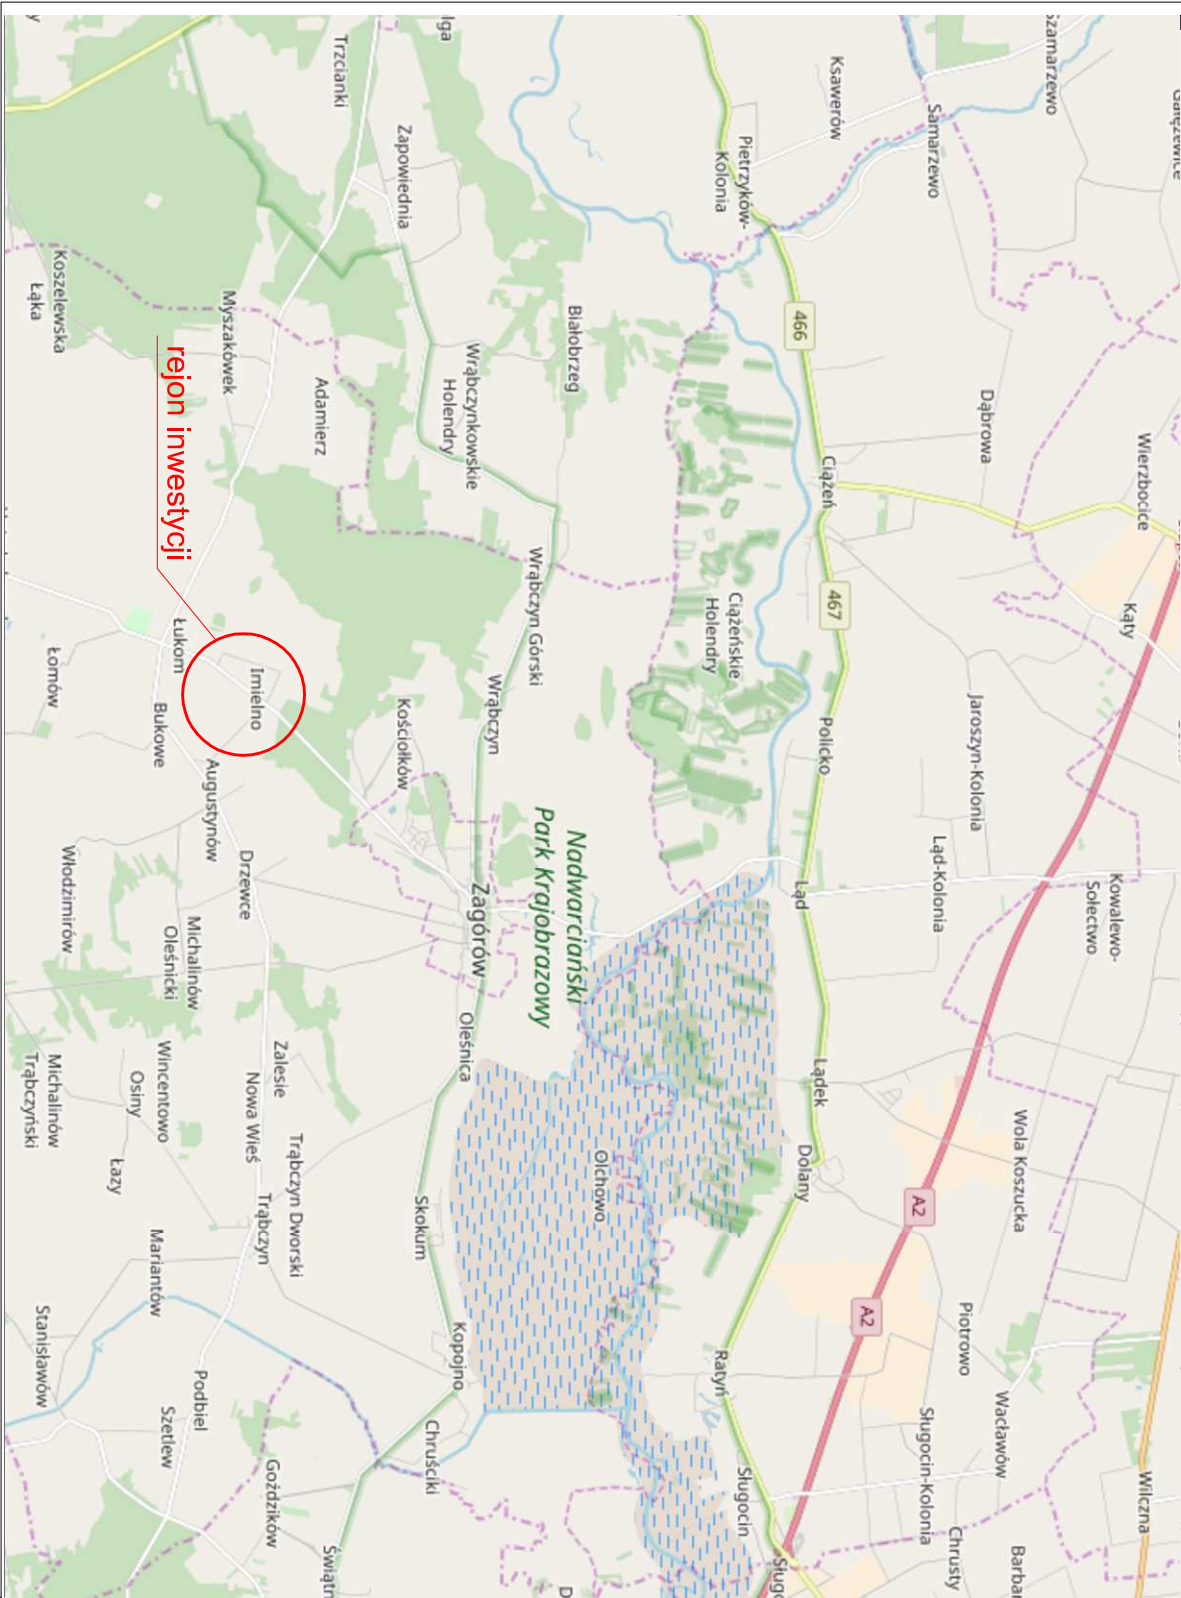

Źródło: © autorzy OpenStreetMap dane dostępne są na licencji Open Database License http://www.openstreetmap.org/copyright				
jednostka projektowa		WŁAŚCIELE: ADAM CHMIELEWSKI		
ADAM CHMIELEWSKI		ADRES: UL. RTM. W. PLECKIEGO 16/25 62-400 SŁUPCA		
PRZEDMIOTOWY PROJEKT CHRONIONY JEST PRAWEM AUTORSKIM ZGODNIE Z ART. 1 USTAWY O PRAWIE AUTORSKIM I PRAWACH POKREWNYCH Z DNIA 4 LUTEGO 1984 R. (DZ. U. NR 34 POZ. 83)		TEL: +48 63 241 01 74 KOM: +48 506 713 806 E-MAIL: biuro@adadog.pl WWW: www.adadog.pl		
PRZEBUDOWA DROGI GMINNEJ W M. IMIELNO		PLAN ORIENTACYJNY		
inwestor		Gmina Zagórów ul. Kościelna 4 62-410 Zagórów tel.: (0-63) 268-40-90		
rysunek		projektant		
		inż. Adam Chmielewski		
		WKP/0231/POOD/06 w spec. drogowej		
		mgr inż. Artur Smarzyński		
		mgr inż. Elżbieta Górecka – Smarzyńska		
		Tomasz Zywert		
		stadium		
		branża		
		skala		
		data		
		nr rysunku		
		1:25 000		
		02.2018		
		1.0		