



Przekrój normalny
płyta boiska do piłki nożnej i bieżnie lekkoatletyczne

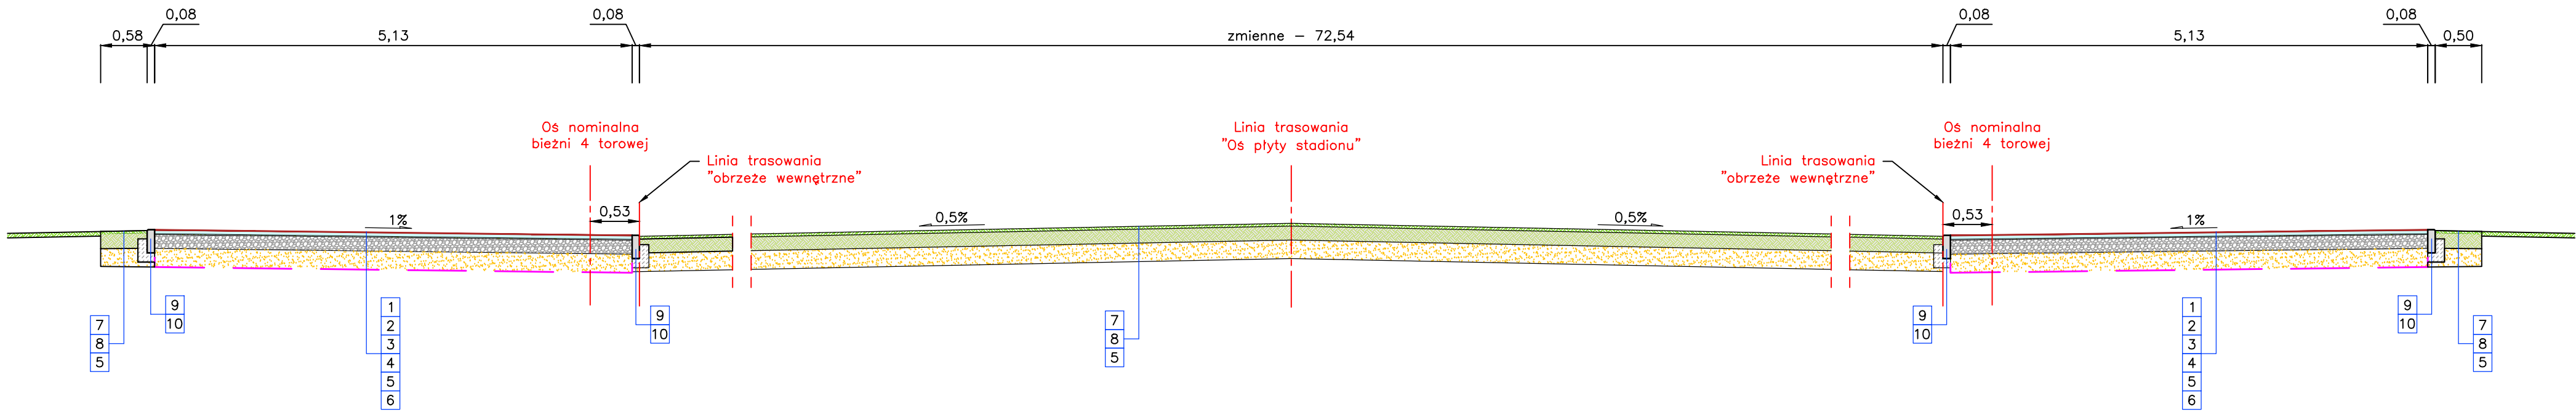


Przekrój normalny
skocznia w dal

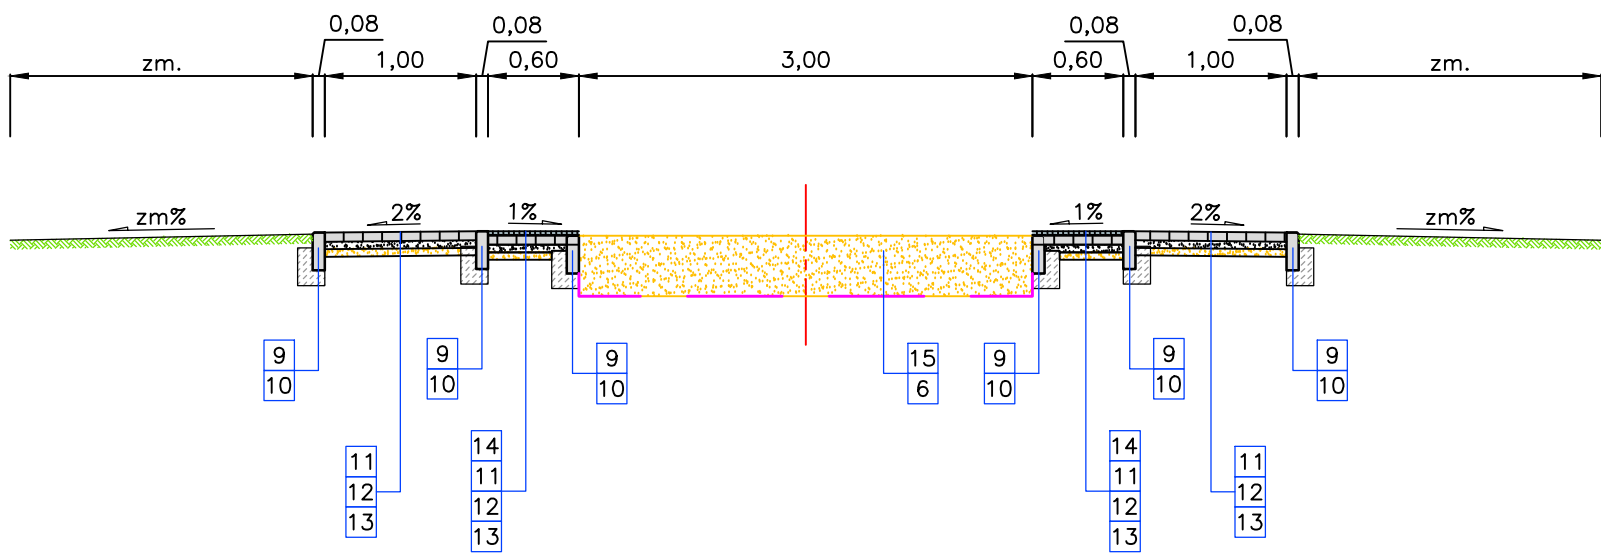

Oznaczenia:

- Nawierzchnia poliuretanowa typu "natrysk", przepuszczalna, kolorowa - łączna gr. 13mm
- Warstwa (typu ET) z mieszaniny kruszywa oraz granulatu gumowego połączonego lepiszczem poliuretanowym - gr. 35mm
- Górna w-wa podbudowy z kruszywa granitowego 0-4mm - gr.1cm (zaklinowanie, wyrównanie)
- Podbudowa w-wa dolna z kruszywa łamanego, granitowego 0-31,5 - gr.15cm
- Warstwa drenażowa / odsączająca z piasku średnioziarnistego - gr. 20cm
- Geowłóknina separacyjno - filtracyjna 35/35 kN/m
- Warstwa darniowa gr. 3cm
- Warstwa roślinna gr. 15cm
- Obrzeże betonowe o wym. 8x25x100cm - kolor szary
- Ława betonowa (z oporem) z betonu C 12/15
- Betonowa kostka brukowa 10*20*6 bez fazy - kolor szary
- Podsyпка cementowo - piaskowa - Rm 5
- Warstwa odcinająca z piasku średnioziarnistego gr. 5cm
- Chwytniki piasku z gumowych mat szer. min. 60cm, gr. min. 22mm
- Piasek na wypełnienie zeskoczni przesiany 0-2mm i płukany gr. 40cm

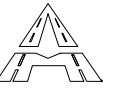Biuro projektowe		 Andrzej Madaj ul. Ratajczaka 7/13, 62-400 Słupca www.amadaj.pl biuro@amadaj.pl	
Tytuł projektu		Przebudowa Stadionu Miejskiego w Zagórowie	
Nazwa i adres obiektu budowlanego		Stadion Miejski 62-410 Zagórow, powiat słupecki, woj. wielkopolskie	
Nazwa rysunku		Przekroje normalne - charakterystyczne	
Zespół projektowy	Numer uprawnień	Podpis	Skala
Projektował Andrzej Madaj	specjalność konstrukcyjno - budowlana GPB 7342-13/98		1:50
			Nr rysunku 4
Data	Sierpień 2017 r.		Nr arkusza 1/1