Pow.W= 0.43m2

Pow.N= 0.09m2

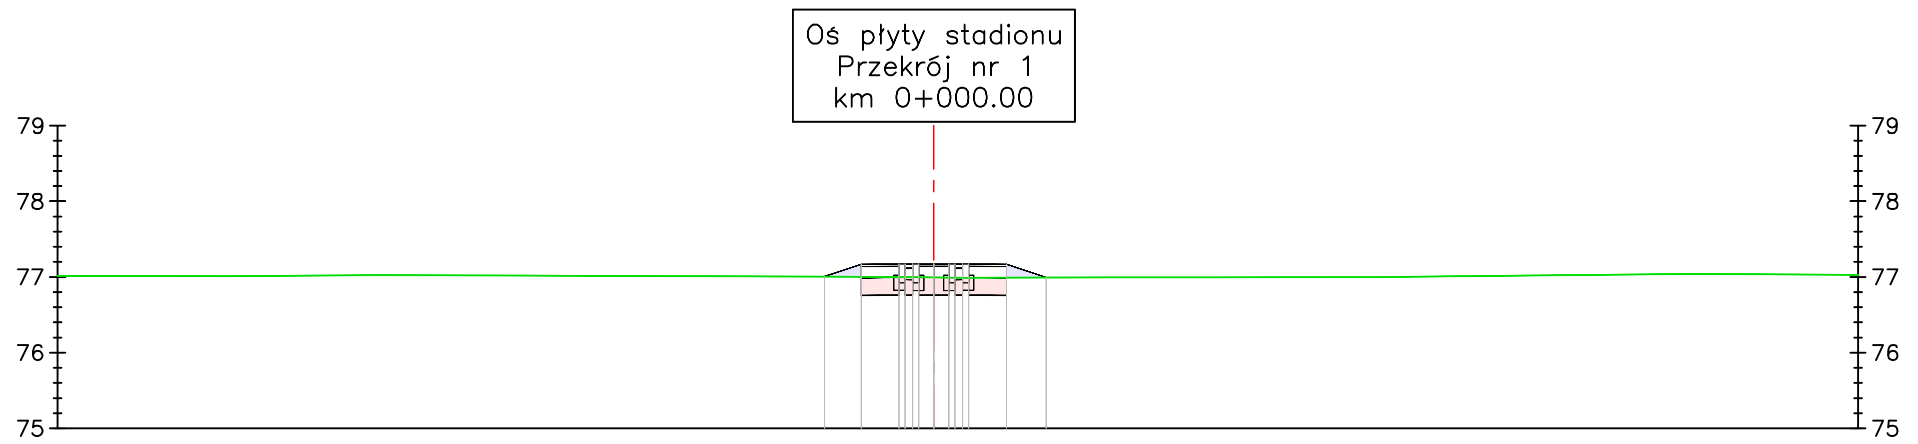

Rzędne drogi (a)	77.00	77.17	77.17	77.17	77.17	77.17	77.17	77.17	76.99
Rzędne terenu (b)	77.00	77.00	77.00	77.00	76.99	76.99	76.99	76.99	76.99
Różnica rzędnych (a-b)	0.00	0.16	0.17	0.18	0.18	0.18	0.18	0.18	0.00
Odsunięcia od osi	−1.45	−0.96	−0.38	−0.20	0.00	0.20	0.38	0.96	1.48

Pow.W= 16.01m2

Pow.N= 0.07m2

Rzędne drogi (a)	77.02	77.10	77.10	77.04	77.19	77.04	77.10	77.10	76.89
Rzędne terenu (b)	77.02	77.02	77.02	76.99	76.86	76.98	76.91	76.90	76.89
Różnica rzędnych (a-b)	0.00	0.08	0.09	0.05	0.33	0.06	0.20	0.20	0.00
Odsunięcia od osi	−36.25	−36.02	−35.44	−29.17	0.00	29.17	35.44	36.02	36.66

Biuro projektowe

Andrzej Madaj

ul. Ratajczaka 7/13, 62-400 Słupca www.amadaj.pl biuro@amadaj.pl

Tytuł projektu

Przebudowa Stadionu Miejskiego w Zagórowie

Nazwa i adres obiektu budowlanego

Stadion Miejski
62-410 Zagórów, powiat słupecki, woj. wielkopolskie

Nazwa rysunku

Przekroje poprzeczne

Zespół projektowy		Numer uprawnień	Podpis	Skala 1:50:500
Projektował	Andrzej Madaj	specjalność konstrukcyjno - budowlana GPB 7342-13/98		Nr rysunku 9
Data	Sierpień 2017 r.			Nr arkusza 1/5