
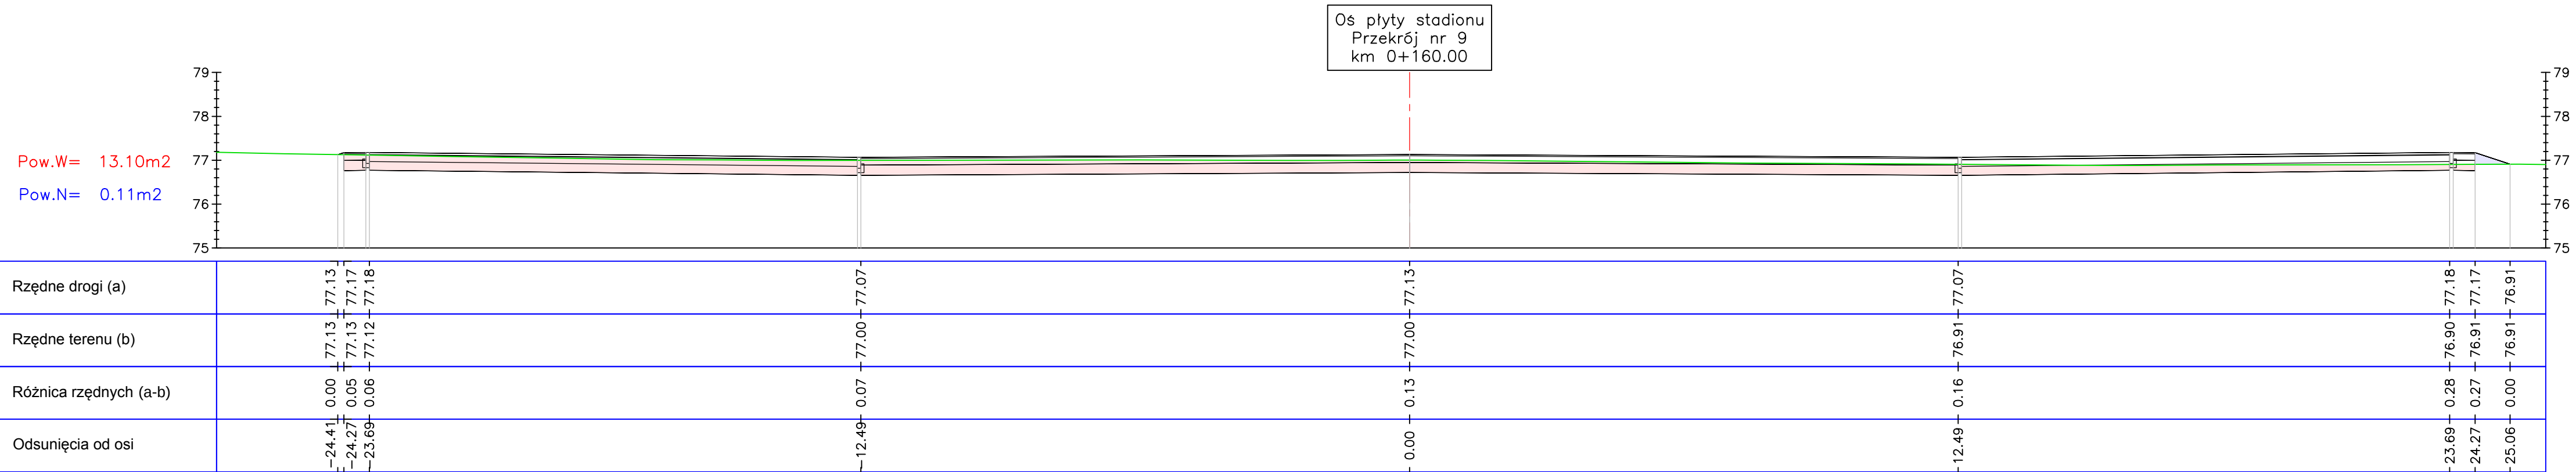


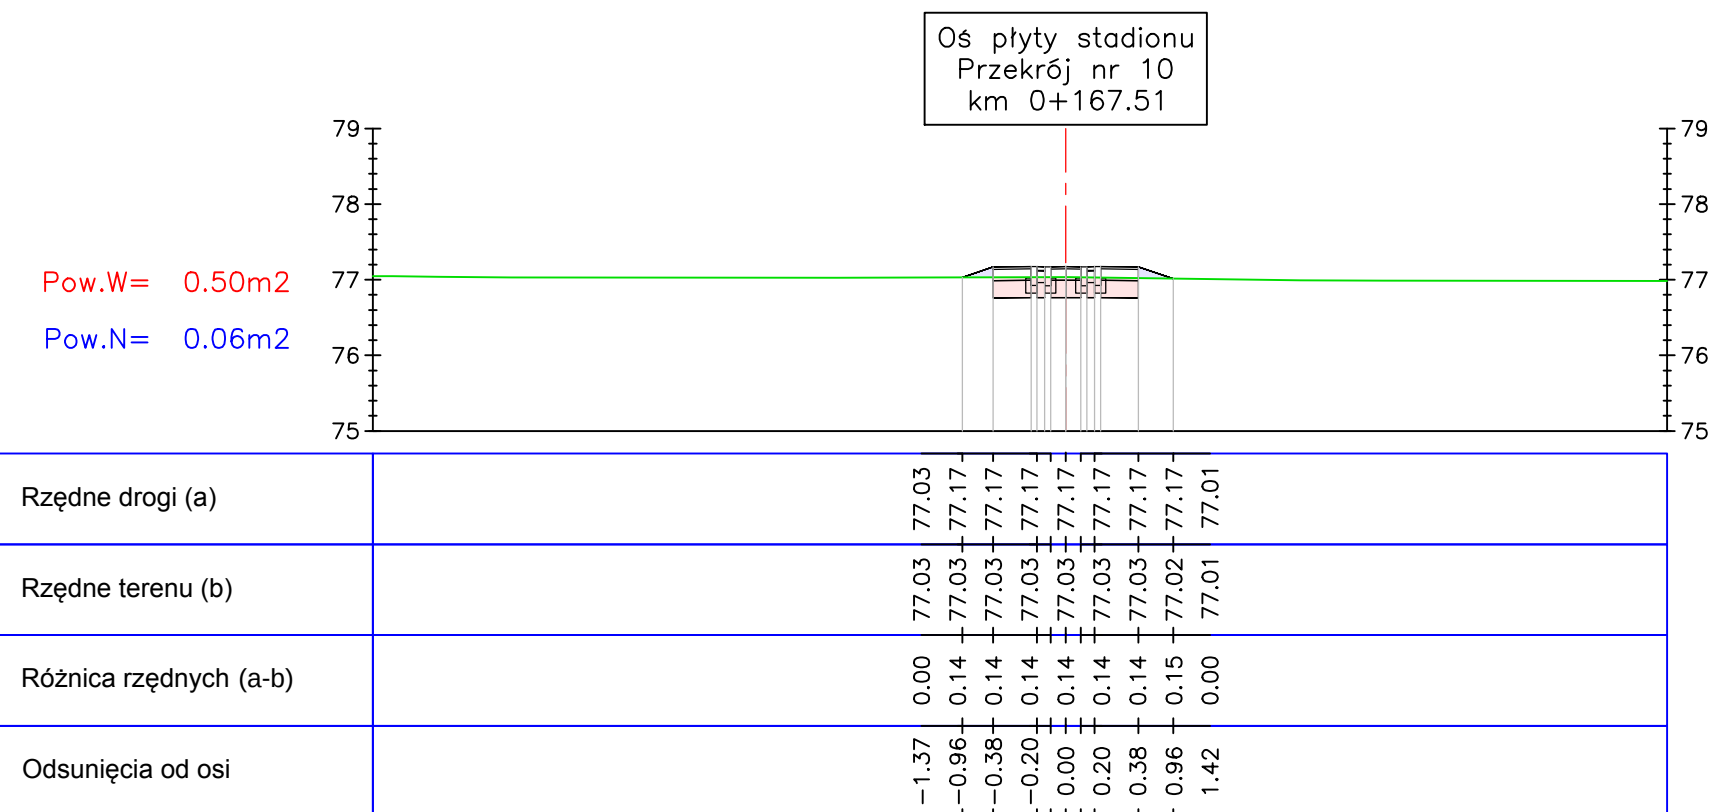

Biuro projektowe		Andrzej Madaj ul. Ratajczaka 7/13, 62-400 Słupca www.amadaj.pl biuro@amadaj.pl
Tytuł projektu <div style="border: 1px solid black; padding: 5px; margin: 10px auto; width: 80%;"> Przebudowa Stadionu Miejskiego w Zagórowie </div>		
Nazwa i adres obiektu budowlanego <div style="border: 1px solid black; padding: 5px; margin: 10px auto; width: 80%;"> Stadion Miejski 62-410 Zagórow, powiat słupecki, woj. wielkopolskie </div>		
Nazwa rysunku <div style="border: 1px solid black; padding: 5px; margin: 10px auto; width: 80%;"> Przekroje poprzeczne </div>		

Zespół projektowy	Numer uprawnień	Podpis	Skala <div style="font-size: 1.5em; font-weight: bold;">1:50:500</div>
Projektował Andrzej Madaj	specjalność konstrukcyjno - budowlana GPB 7342-13/98	<div style="border: 1px solid black; height: 40px; width: 100%;"></div>	
			Nr rysunku <div style="font-size: 1.5em; font-weight: bold;">9</div>
Data Sierpień 2017 r.			Nr arkusza <div style="font-size: 1.5em; font-weight: bold;">5/5</div>