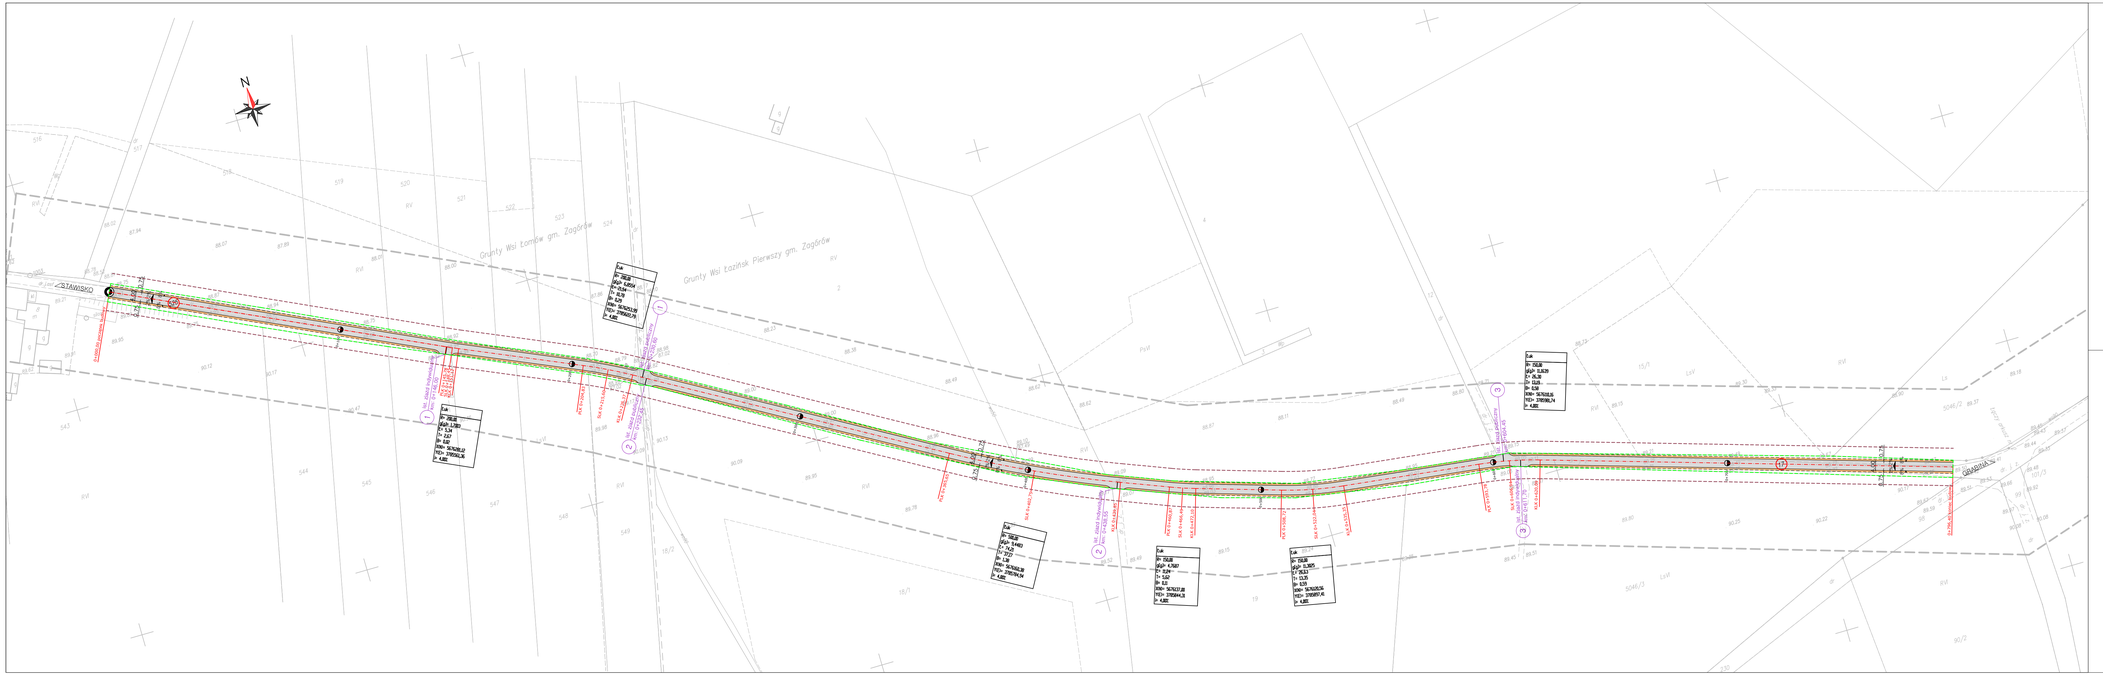

LEGENDA:

- oś główna
- oś zjazdów
- krawędź jezdni
- krawędź pobocza
- nawierzchnia jezdni
- pobocze
- numery nieruchomości na których zlokalizowano inwestycję

ODDZIAŁYWANIE OBIEKTU:

- linia terenu niezbędnego dla obiektów budowlanych
  Inwestycja oddziaływuje w zakresie terenu niezbędnego dla obiektów zgodnie z art. 3 pkt 20 ustawy z dnia 7 lipca 1994 r. "Prawo budowlane"obszarem oddziaływania obiektu jest również obszar wyznaczony w otoczeniu obiektu budowlanego na podstawieprzepisów odrębnych (w tym warunków technicznych)
- oddziaływanie drogi (6m od krawędzi drogi gminnej)
  Zgodnie z art. 43 pkt 1 ustawy z dnia 21 marca 1985 r. "o drogach publicznych" obiekty budowlane powinny być usytuowane w odległości co najmniej 6m od zewnętrznej krawędzi jezdni drogi gminnej

jednostka projektowa	A G D R O ADAM GHMIELEWSKI	WŁAŚCICIEL:	ADAM GHMIELEWSKI ul. GEN. Z. BERLINGA 16/25 62-400 SŁUPCA		
		TEL: KOM: E-MAIL:	+48 63 241 01 74 +48 506 712 806 biuro@agro.pl www.agro.pl		
PRAWA AUTORSKIE ZASTRZEŻONE. COPY RIGHTS RESERVED Przedmiotowy projekt chroniony jest prawem autorskim zgodnie z art. 1 Ustawy o Prawie Autorskim i Prawach Pokrewnych z dnia 4 lutego 1994 r. (Dz. U. Nr 24 poz. 83)					
zadanie	BUDOWA DROGI GMINNEJ O NAWIERZCHNI ASFALTOWEJ ŁAZISK PIERWSZY – STAWISKO NA DZIAŁCE OZN. NR 525 W MIEJSCOWOŚCI STAWISKO, OBRĘB GEOD. 6 OMOW ORAZ NA DZIAŁCE OZN. NR 17 W MIEJSCOWOŚCI ŁAZISK PIERWSZY				
obiekt	DROGA KLASY D, KR2, Vp=20 Km/h				
inwestor	Gmina Zagórów ul. Kościelna 4, 62-610 Zagórów tel. (63) 274-88-10				
rysunek	PROJEKT ZAGOSPODAROWANIA TERENU				
projektant	inż. Adam Ghmielewski			podpis	
	WKP/0231/POOD/06 w specjalności drogowej				
sprawdzający	mgr inż. Rufin Janka			podpis	
	WKP/0294/POOD/12 w specjalności drogowej				
opracował	inż. Mateusz Antkowiak			podpis	
opracował	Tomasz Żywert			podpis	
stadium	branża	skala	data	nr rysunku	strona
Projekt budowlany		1:1000	12.2015	2.0	24b