
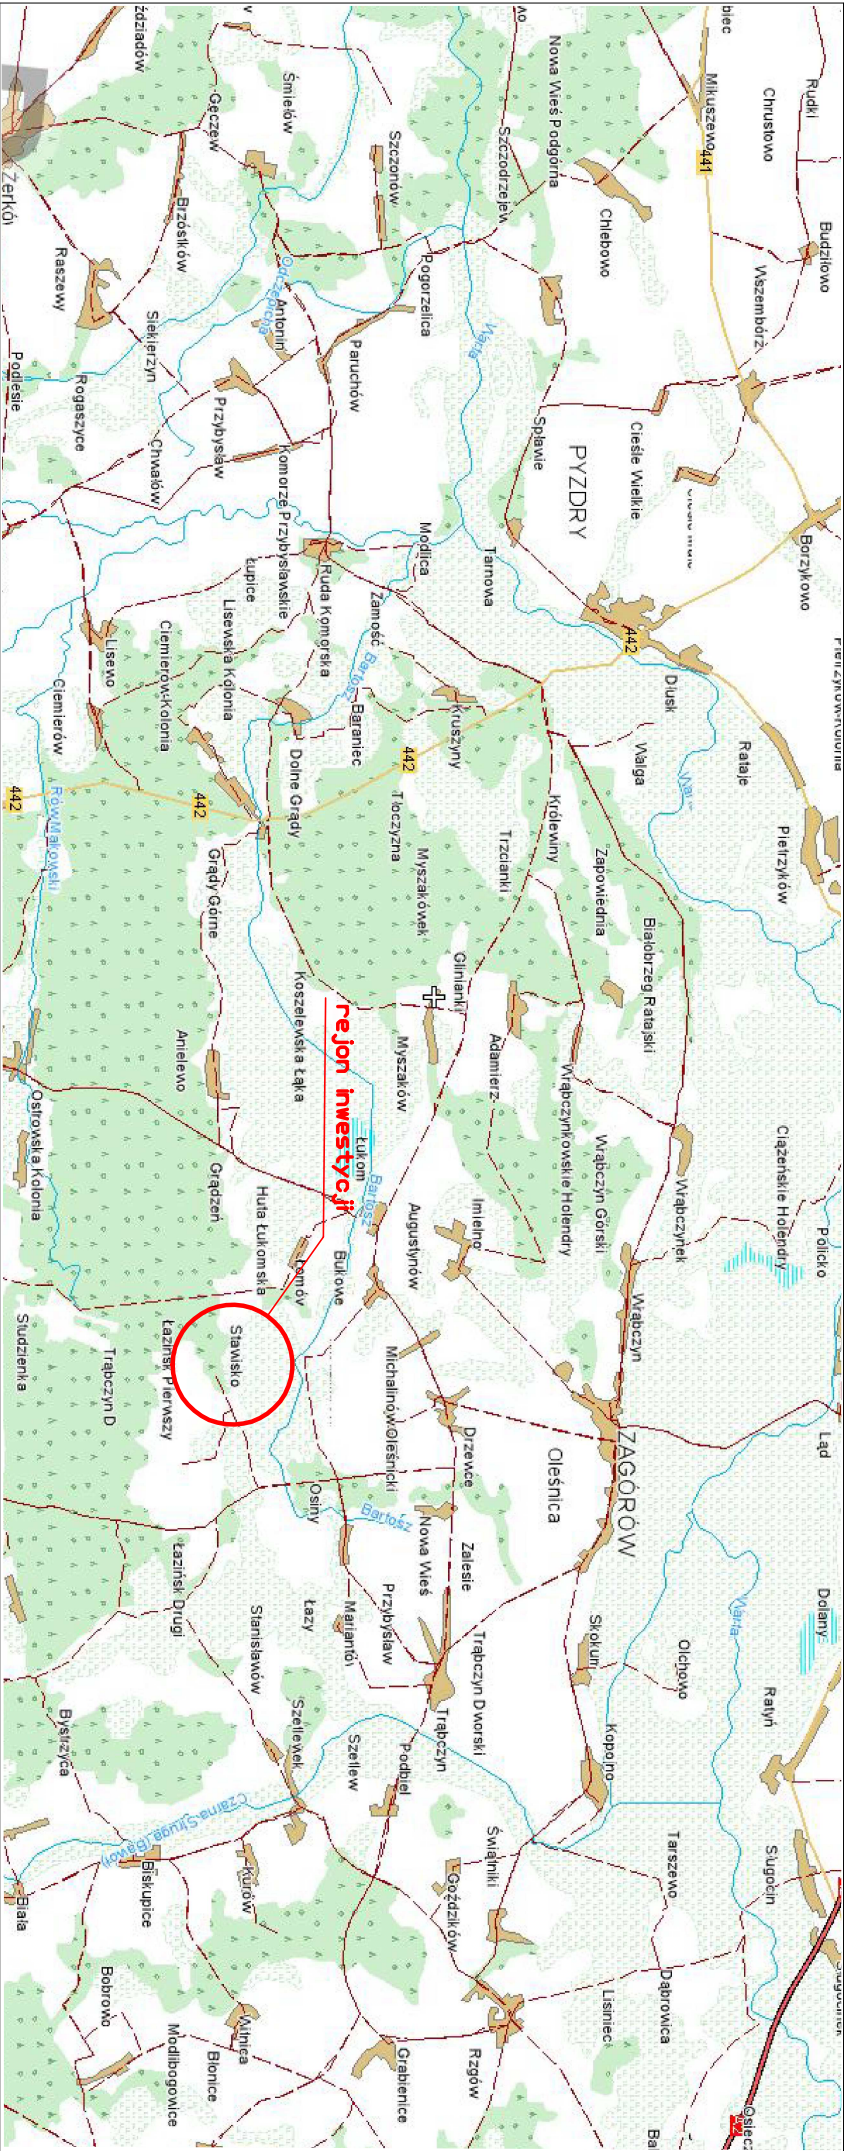
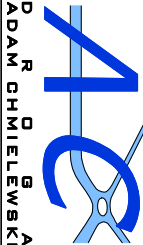
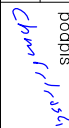


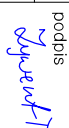

jednostka projektowa				WŁAŚCIELE: ADAM CHMIELEWSKI	
		TEL: KOM: E-MAIL: WWW:		UL. GEN. Ż. BERLINGA 16/25 62-400 SŁUPCA +48 63 241 01 74 +48 506 713 806 biuro@cd droga.pl www.cd droga.pl	
PRAWA AUTORSKIE ZASTRZEŻONE. COPY RIGHTS RESERVED					
Przedmiotowy projekt chroniony jest prawem autorskim zgodnie z art. 1 Ustawy o Prawie Autorskim i Prawach Pokrewnych z dnia 4 lutego 1984 r. (Dz. U. Nr 34 poz. 83)					
zadanie	BUDOWA DROGI GMINNEJ W MIEJSCOWOŚCI ŁAZIŃSK PIERWSZY – STAWISKO				
obiekt	DROGA KLASY D, KR2, Vp=30 Km/h				
inwestor	 Gmina Zagórz ul. Kościelna 4; 62-410 Zagórz tel. (63) 274-88-10				
rysunek	PLAN ORIENTACYJNY				
projektant	inż. Adam Chmielewski		podpis 		
	WKP/0231/POOD/06				
opracował	inż. Mateusz Antkowiak		podpis 		
opracował	Tomasz Zywert		podpis 		
stadium	branża	skala	data		nr rysunku
Projekt stacji organizacji ruchu	DROGOWA	1:10 000	11.2015		1.0