


PRZEKRÓJ NORMALNY TRASA "A"

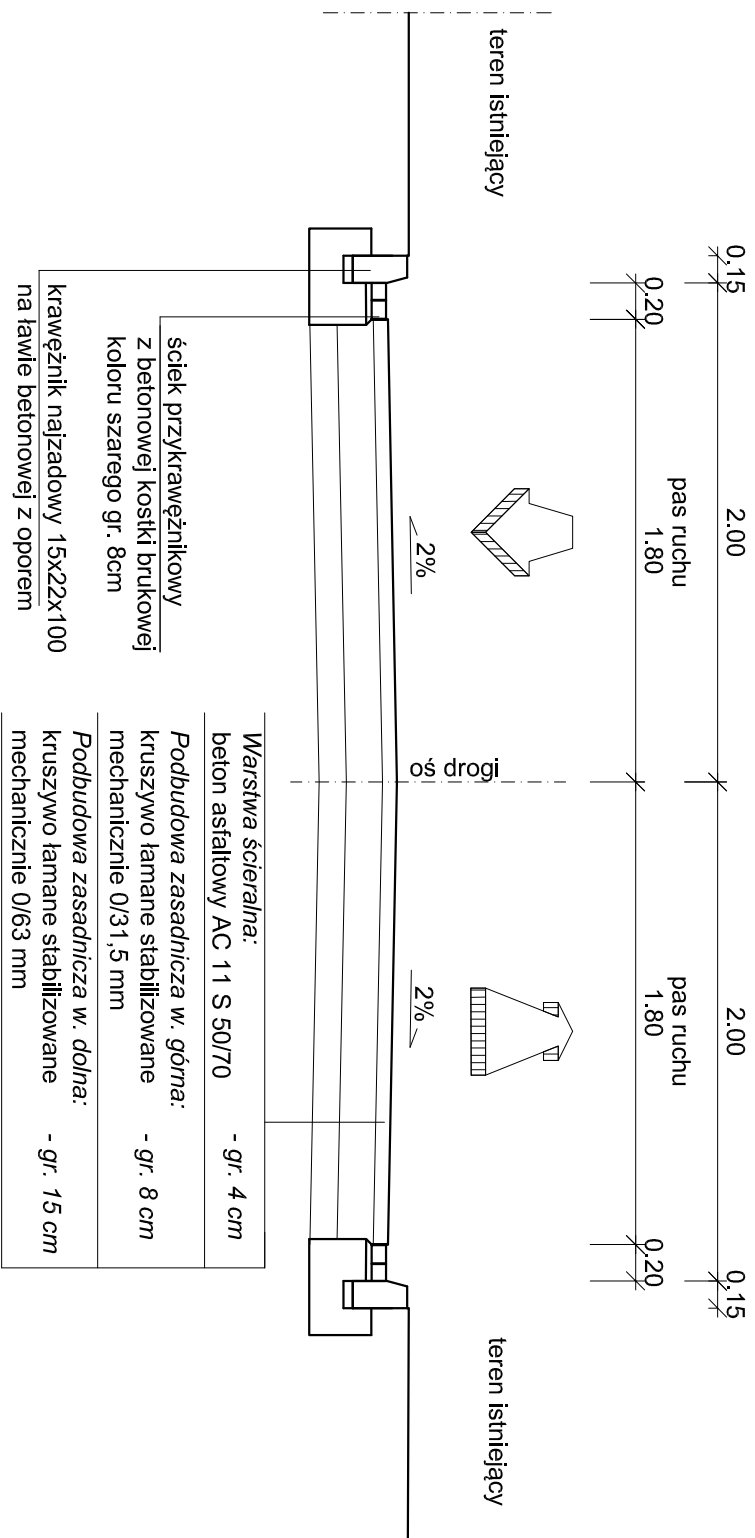

Zastrzeżenie się wszelkie prawa wynikające z prawa autorskiego. Rysunek niniejszy nie może być przerabiany i uzupełniany bez zgody "PER-FEKT" F.U.H.

 "PER-FEKT" FIRMA USŁUGOWO-HANDLOWĄ JAKUB DŁUŻEWSKI ul. Świerkowa 37A 62-500 Konin www.per-fekt.pl				
Budowa:	PRZEBUDOWA DROGI PRZY ULICY LIDMANOWSKIEGO W ZAGÓROWIE			
Adres budowy:	M. ZAGÓRÓW, G.M. ZAGÓRÓW, POW. KONIŃSKI, WOJ. WIELKOPOLSKIE			
Investor:	GMINA ZAGÓRÓW UL. KOŚCIELNA 4 62-410 ZAGÓRÓW			
Nazwa zągęcnika:	PRZEKRÓJ KONSTRUKCJI NAWIERZCHNI - TRASA "A"			
Imię i nazwisko	specjalność	nr uprawnień	podpis	zł. nr
Projektował: inż. Adam Chmielewski	drogowa	WKP/0231/POOD/06		4.1
Opracował: mgr inż. Jakub Dłużewski	_____	_____		
Stadium dokumentacji: ZGŁOSZENIE	Skala: schemat	Data: 08.2017 r.		