


PRZEKRÓJ NORMALNY TRASA "B"

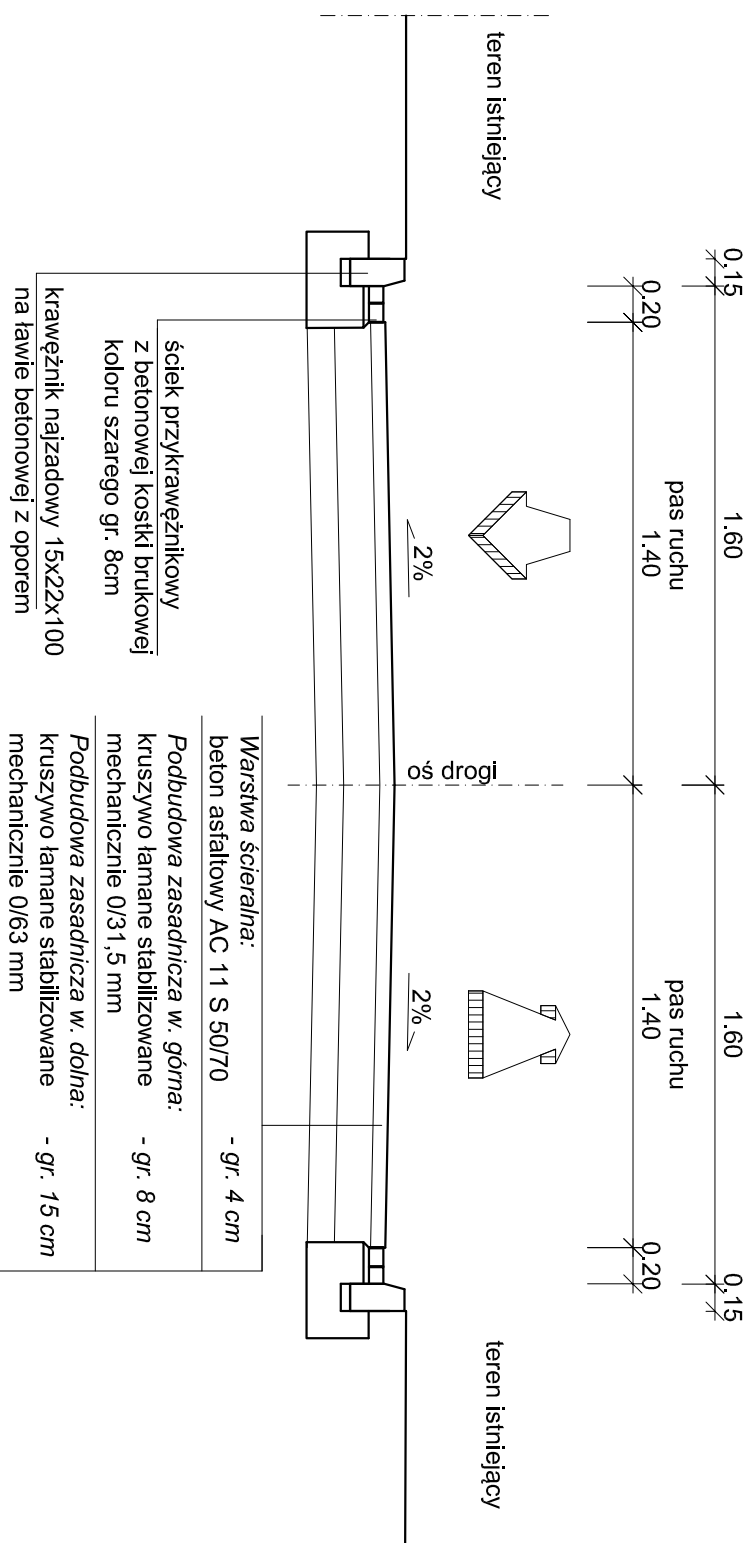

Zastrzega się wszelkie prawa wynikające z prawa autorskiego. Rysunek niniejszy nie może być przerysowywany i uzupełniany bez zgody "PER-FEKT" F.U.-H.

PER-FEKT FIRMA USŁUGOWO-HANDLOWA JAKUB DŁUŻEWSKI
ul. Świerkowa 37A 62-500 Konin www.per-fekt.pl

Budowa:	PRZEBUDOWA DROGI PRZY ULICY LIDMANOWSKIEGO W ZAGÓRÓWIE		
Adres budowy:	M. ZAGÓRÓW, GM. ZAGÓRÓW, POW. KONIŃSKI, WOJ. WIELKOPOLSKIE		
Inwestor:	GMINA ZAGÓRÓW UL. KOŚCIELNA 4 62-410 ZAGÓRÓW		
Nazwa złącznika:	PRZEKRÓJ KONSTRUKCJI NAWIERZCHNI - TRASA "B"		
Imię i nazwisko	specjalność	nr uprawnień	podpis
Projektował: inż. Adam Chmielewski	drogowa	WKP/0231/POOD/06	<i>[Signature]</i>
Opracował: mgr inż. Jakub Dłużeński			<i>[Signature]</i>
Stadium dokumentacji: ZGŁOSZENIE	Skala: schemat	Data: 08-2017 r.	