


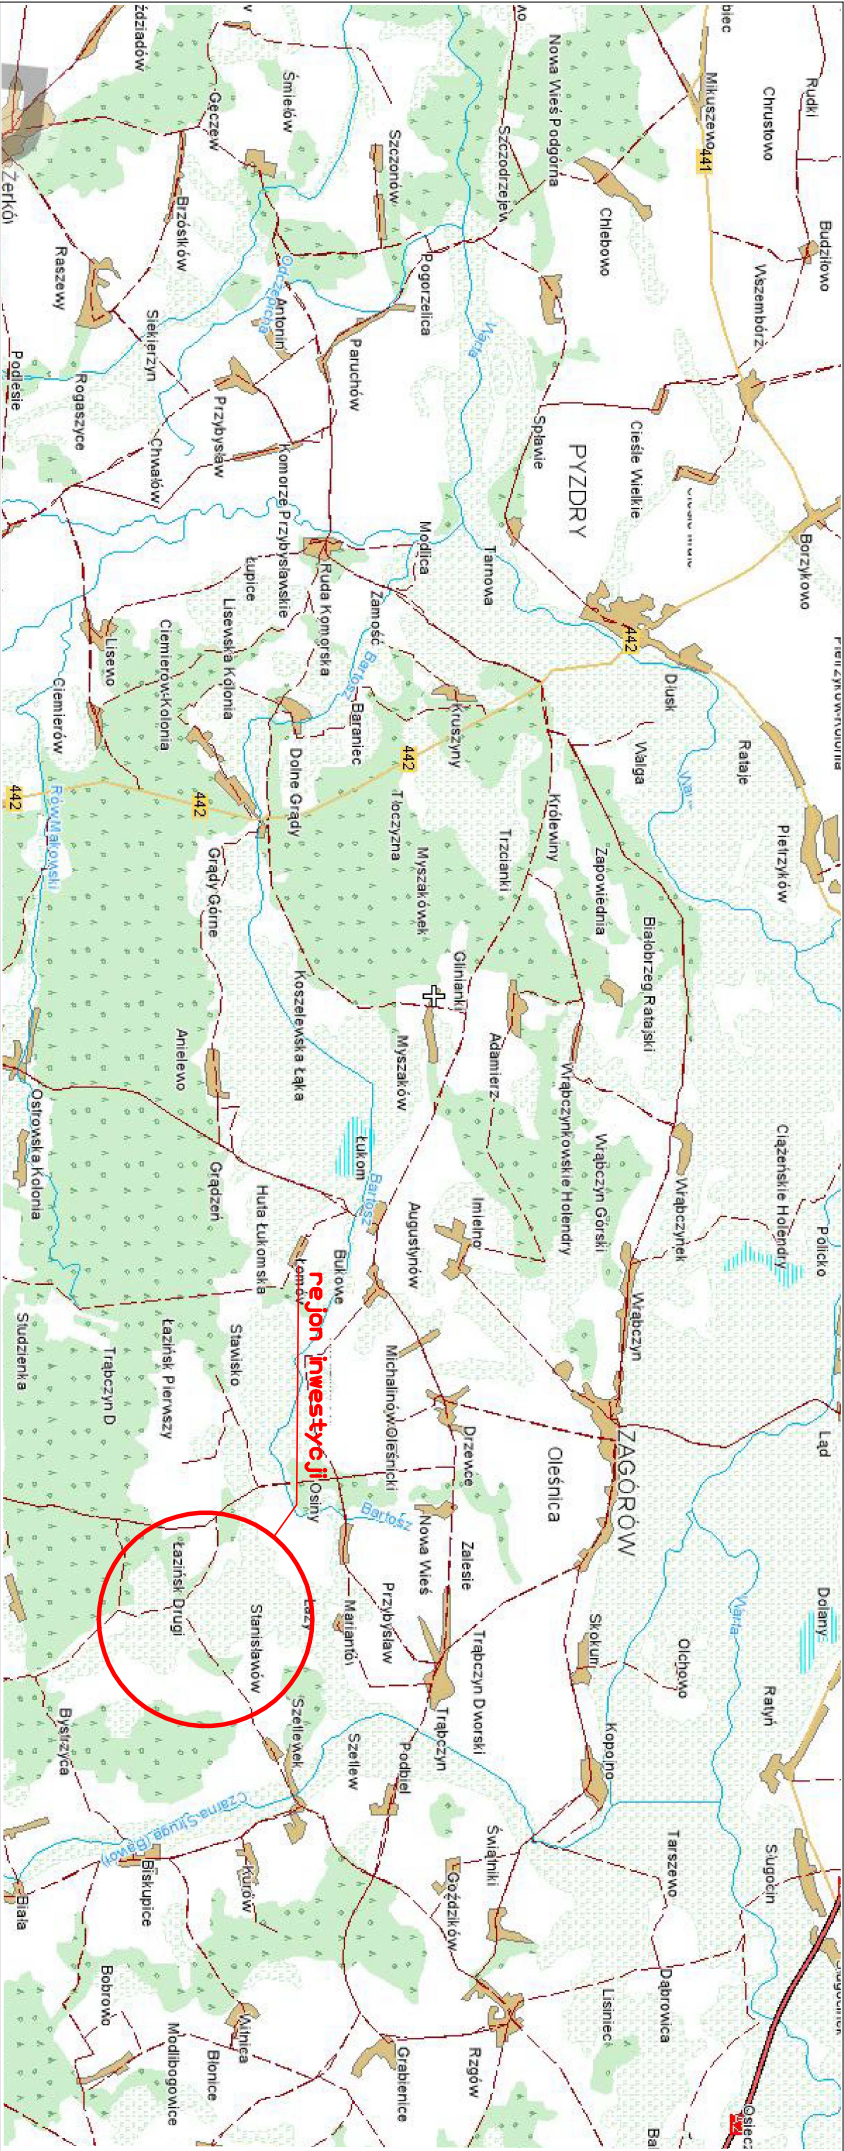

jednostka projektowa		 ADAM CHMIELEWSKI WŁAŚCIELE: ADAM CHMIELEWSKI UL. GEN. Z. BERNIŃSKA 16 /25 62-400 SŁUPCZA TEL.: +48 63 241 01 74 KOM.: +48 506 713 806 E-MAIL: biuro@cdcdroga.pl WWW: www.cdcdroga.pl			
PRAWA AUTORSKIE ZASTRZEŻONE. COPY RIGHTS RESERVED Przedmiotowy projekt chroniony jest prawem autorskim zgodnie z art. 1 Ustawy o Prawie Autorskim i Prawach Pokrewnych z dnia 4 lutego 1984 r. (Dz. U. Nr 34 poz. 83)					
zadanie	BUDOWA DROGI GMINNEJ STANISŁAWÓW – ŁAZIŃSK PIERWSZY NA DZIAŁKACH OZNACZONYCH NR: 96 – OBRĘB GEODEZYJNY STANISŁAWÓW. 93 – OBRĘB GEODEZYJNY ŁAZIŃSK DRUGI ORAZ 224 – OBRĘB GEODEZYJNY ŁAZIŃSK PIERWSZY				
obiekt	DROGA KLASY D, KR2, Vp=30 Km/h				
inwestor	 Gmina Zagórz ul. Kościelna 4; 62-410 Zagórz tel. (63) 274-88-10				
rysunek	PLAN ORIENTACYJNY				
projektant	inż. Adam Chmielewski	podpis			
	WKP/0231/POOD/06 w specjalności drogowej				
sprawdzający	mgr inż. Ruffin Jarka	podpis			
	WKP/0294/POOD/12 w specjalności drogowej				
opracował	inż. Mateusz Antkowiak	podpis			
opracował	Tomasz Zywert	podpis			
stadium	branża	skala	data	nr rysunku	strona
Projekt budowlany			12.2015	1.0	