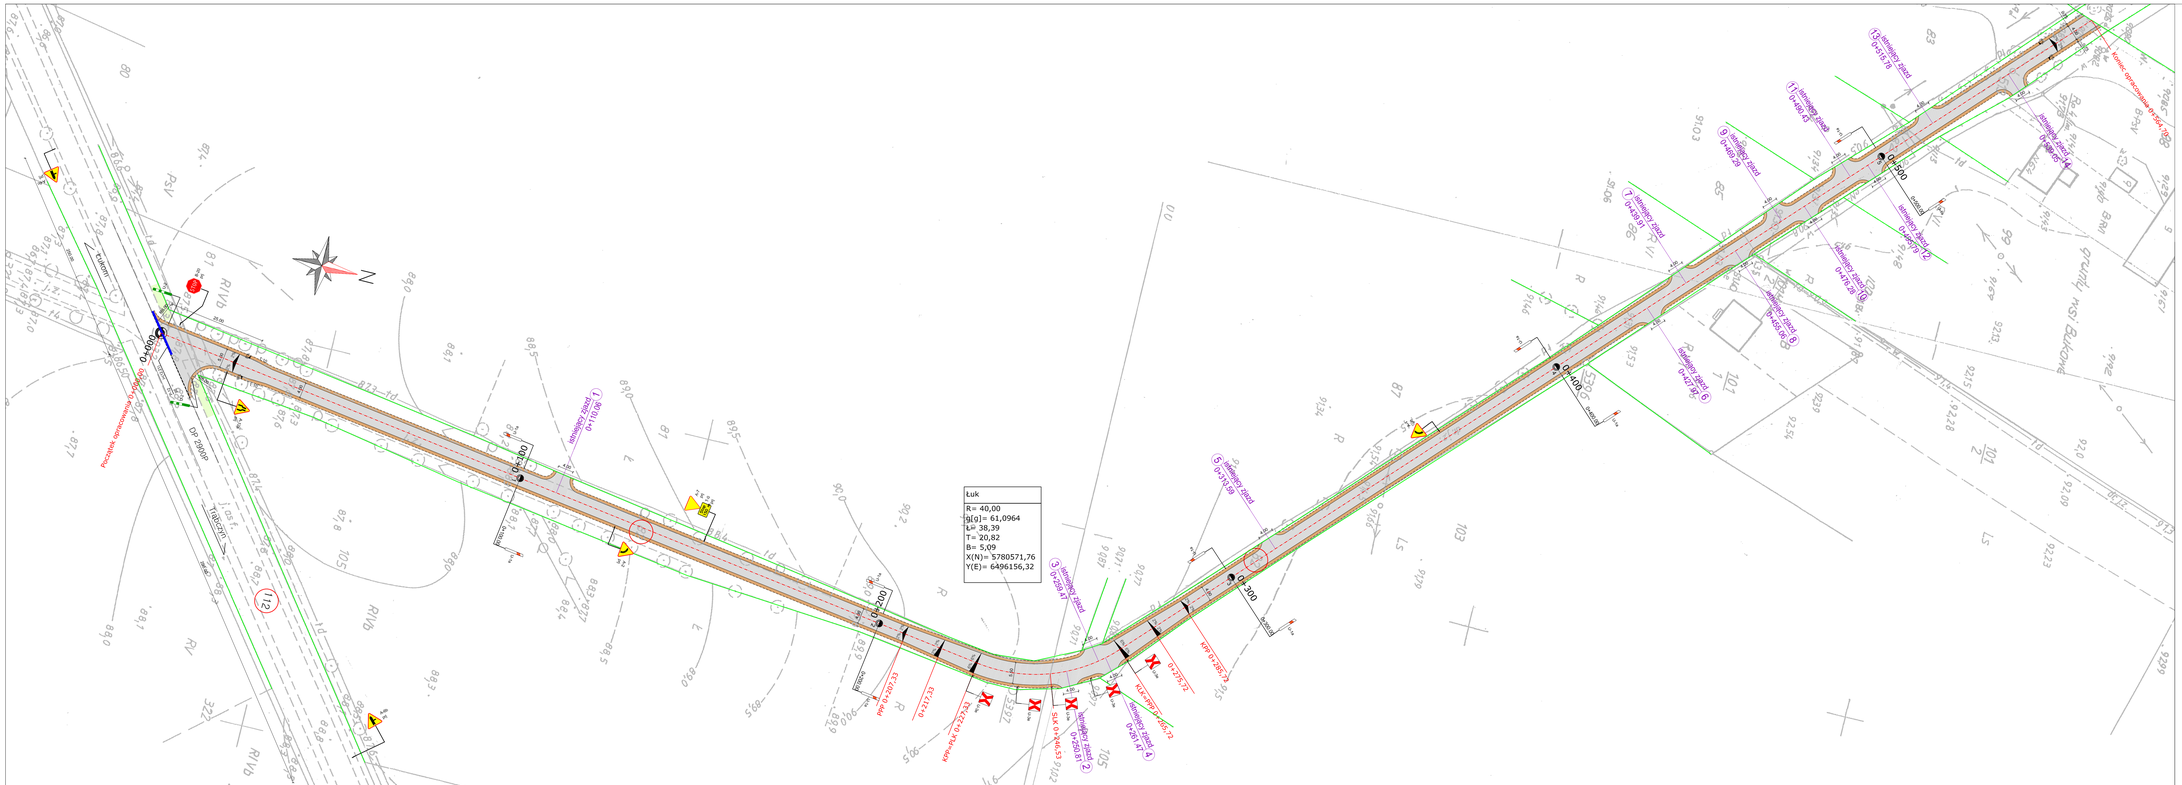

LEGENDA:

- oś główna
- krawędź jezdni
- krawędź pobocza
- opornik betonowy 12x25 cm
- rury pod zjazdami 400 PEHD
- granica nieruchomości
- nawierzchnia jezdni
- pobocze
- numery nieruchomości, na których zlokalizowano inwestycję
- projektowane oznakowanie pionowe
- projektowane oznakowanie poziome

jednostka projektowa

ADAM CHMIELEWSKI
ADRES: UL. RTM. W. PILECKIEGO 16/26 05-400 OTWOCK
TEL: +48 22 241 31 79
FAX: +48 22 241 31 79
E-MAIL: info@drogi.pl
WWW: www.drogi.pl

PRAWA AUTORSKIE ZASTRZEŻONE - COPY RIGHTS RESERVED
Przedmiotowy projekt chroniony jest prawem autorskim zgodnie z art. 1 Ustawy o Prawie Autorskim i Prawach Pokrewnych z dnia 4 lutego 1994 r. (tj. t. nr 24 poz. 83)

zadanie	PRZEBUDOWA DROGI GMINNEJ W M. BUKOWE
obiekt	Droga gminna
inwestor	Gmina Zagórów, ul. Żabikowska 4, 62-610 Zagórów, tel.: 63 622 300 40 00
rysunek	PLAN ORGANIZACJI RUCHU

projektant branży drogowej	inż. Adam Chmielewski	podpis	
	WKP/0231/PODO/06 w spec. drogowej		
opracował	mgr inż. Artur Smatryński	podpis	
opracował	mgr inż. Elżbieta Górecka - Smatryńska	podpis	
opracował	Tomasz Zuwert	podpis	

stadium	branża	skala	data	nr rysunku
Projekt stałej organizacji ruchu	Drogowa	1:500	02.2018	2.0