

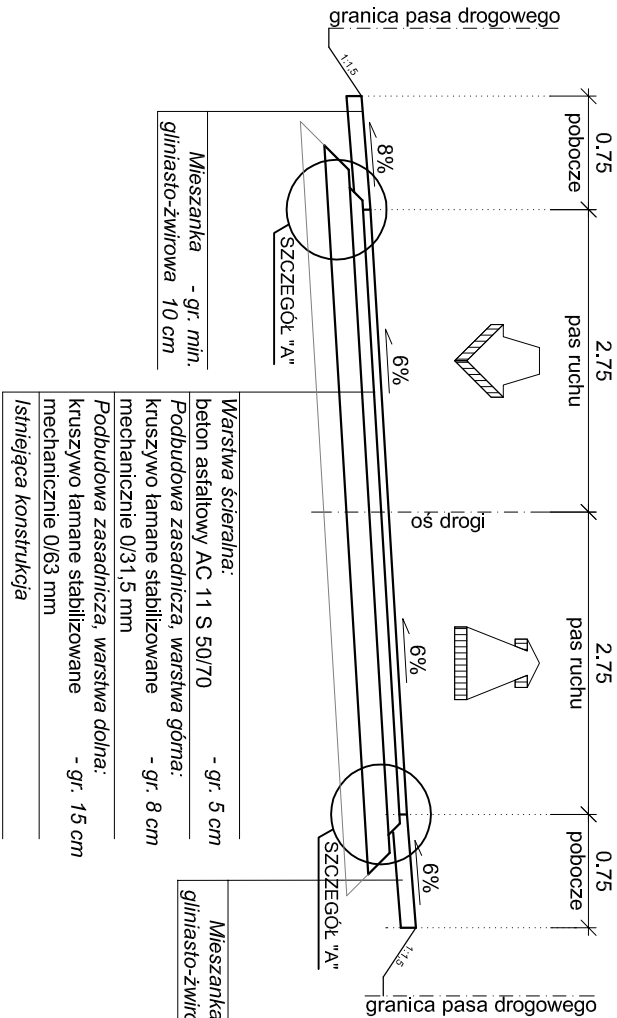



Przekrój normalny na prostej
od km 0+000,00 do km 0+207,33
od km 0+285,72 do km 0+564,70
skala 1:50

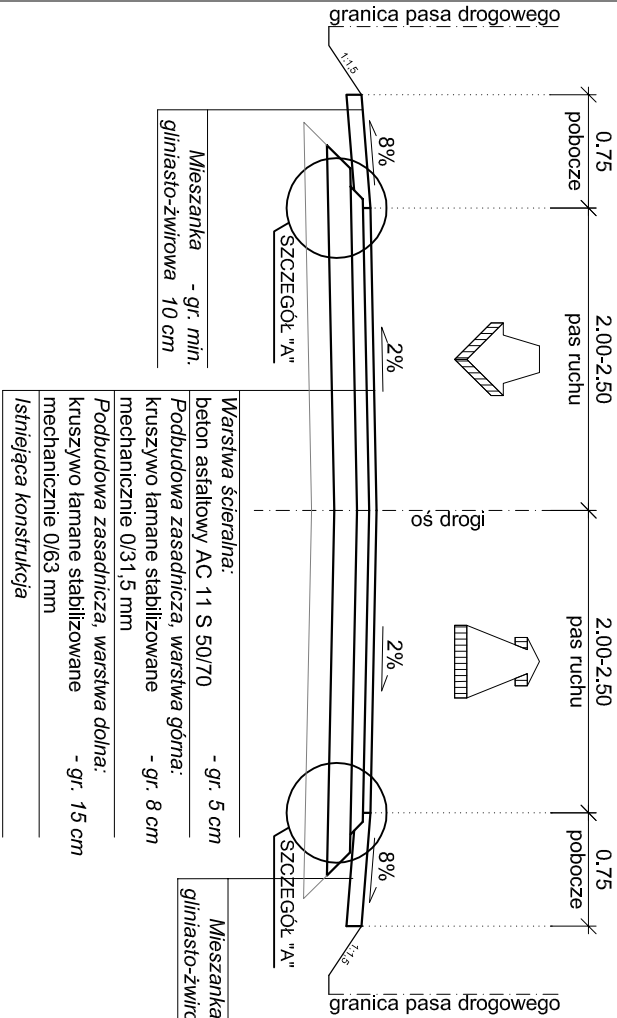

SZCZEGÓŁ KONSTRUKCJI ZJAZDU

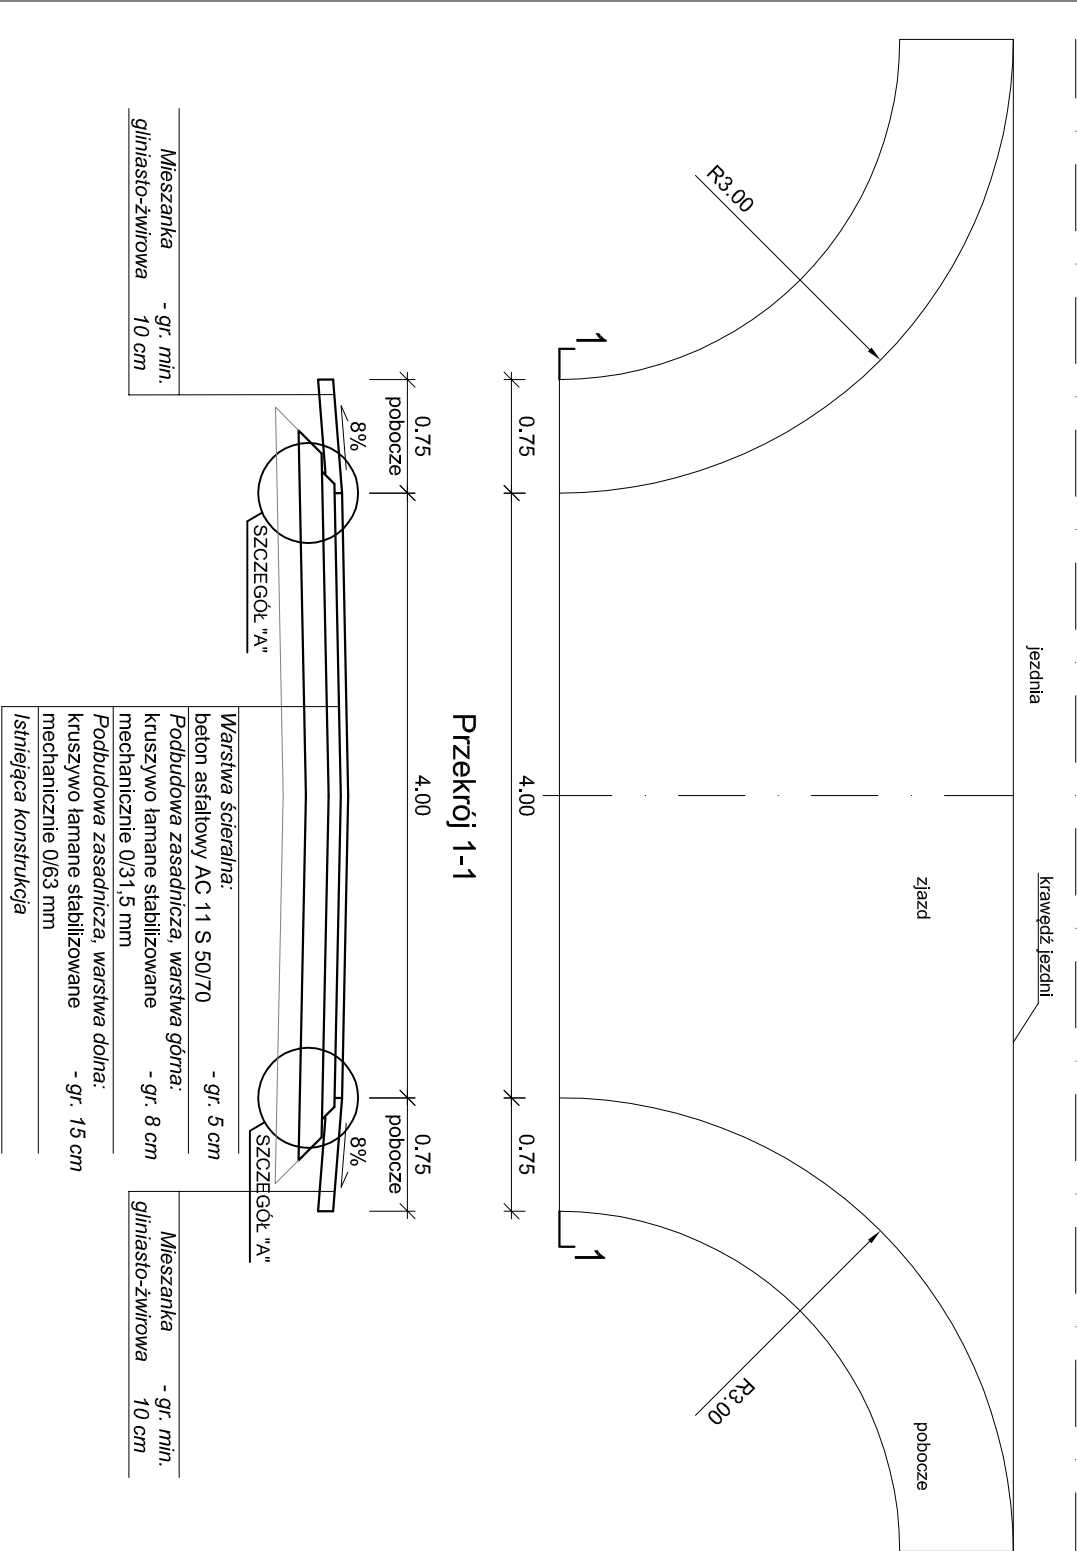

Przekrój normalny na łuku
od km 0+227,33 do km 0+265,72
skala 1:50

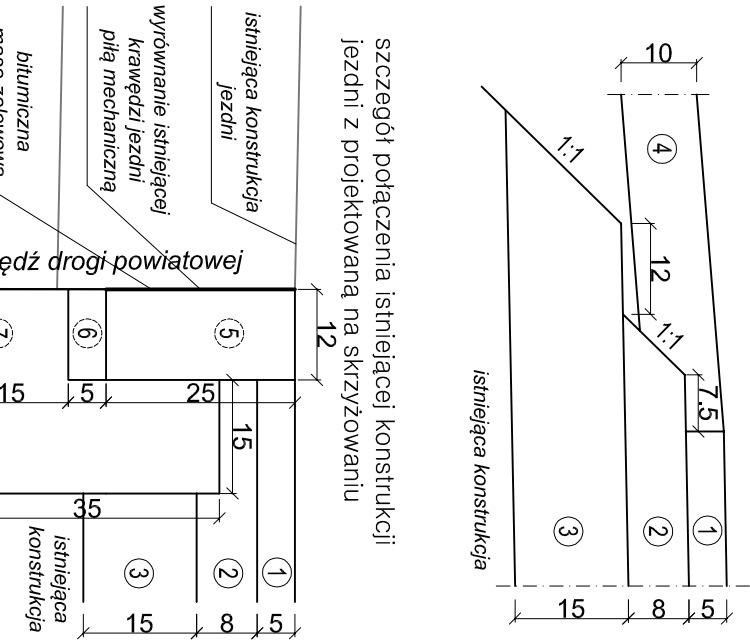

SZCZEGÓŁ "A"

skala 1:10

SZCZEGÓŁY KONSTRUKCYJNE – LEGENDA

1	Warstwa ścieralna: beton asfaltowy AC 11 S 50/70 – gr. 5 cm
2	Podbudowa zasadnicza, warstwa górna: 0,31,5 – gr. 8 cm
3	Podbudowa zasadnicza, warstwa dolna: 0,31,5 – gr. 15 cm
4	Mieszanka gliniasto-żwiłowa – gr. min. 10 cm
5	Opornik betonowy 12x25x100 cm
6	Podsyłka cementowo – płaskowa 1:4 – gr. 5 cm
7	Ława z betonu cementowego C12/15

jednostka projektowa	WŁAŚCICIEL: ADAM CHMIELEWSKI
ADRES: 62-400 SŁUPCA	UL. RTA W. PILECKIEGO 16/25
TEL: +48 63 241 01 74	TEL: +48 63 241 01 74
KOM: +48 506 713 806	KOM: +48 506 713 806
E-MAIL: biuro@adrodga.pl	E-MAIL: biuro@adrodga.pl
WWW: www.adrodga.pl	WWW: www.adrodga.pl
PRZEDMIOTOWY PROJEKT CHRONIŁY JEST PRAWEM AUTORSKIM ZGODNIE Z ART. 1 USTAWY O PRAWIE AUTORSKIM I PRAWACH POKREWNYCH Z DNIA 4 LUTEGO 1984 R. (DZ. U. NR 34 POZ. 83)	PRZEDMIOTOWY PROJEKT CHRONIŁY JEST PRAWEM AUTORSKIM ZGODNIE Z ART. 1 USTAWY O PRAWIE AUTORSKIM I PRAWACH POKREWNYCH Z DNIA 4 LUTEGO 1984 R. (DZ. U. NR 34 POZ. 83)
zadanie	PRZEBUDOWA DROGI GMINNEJ W M. BUKOWE
obiekt	Droga gmina
inwestor	Gmina Zagórów ul. Kościelna 4 62-410 Zagórów tel.: (0-63) 268-40-90
rysunek	PRZESZKODY NORMALNE
projektant branża drogowej	inż. Adam Chmielewski
opracował	mgr inż. Artur Smarzyński
opracował	mgr inż. Elżbieta Gołacka – Smarzyńska
opracował	Tomasz Zywełt
stadium	branża
skala	1:50
data	02.2018
nr rysunku	3.0