
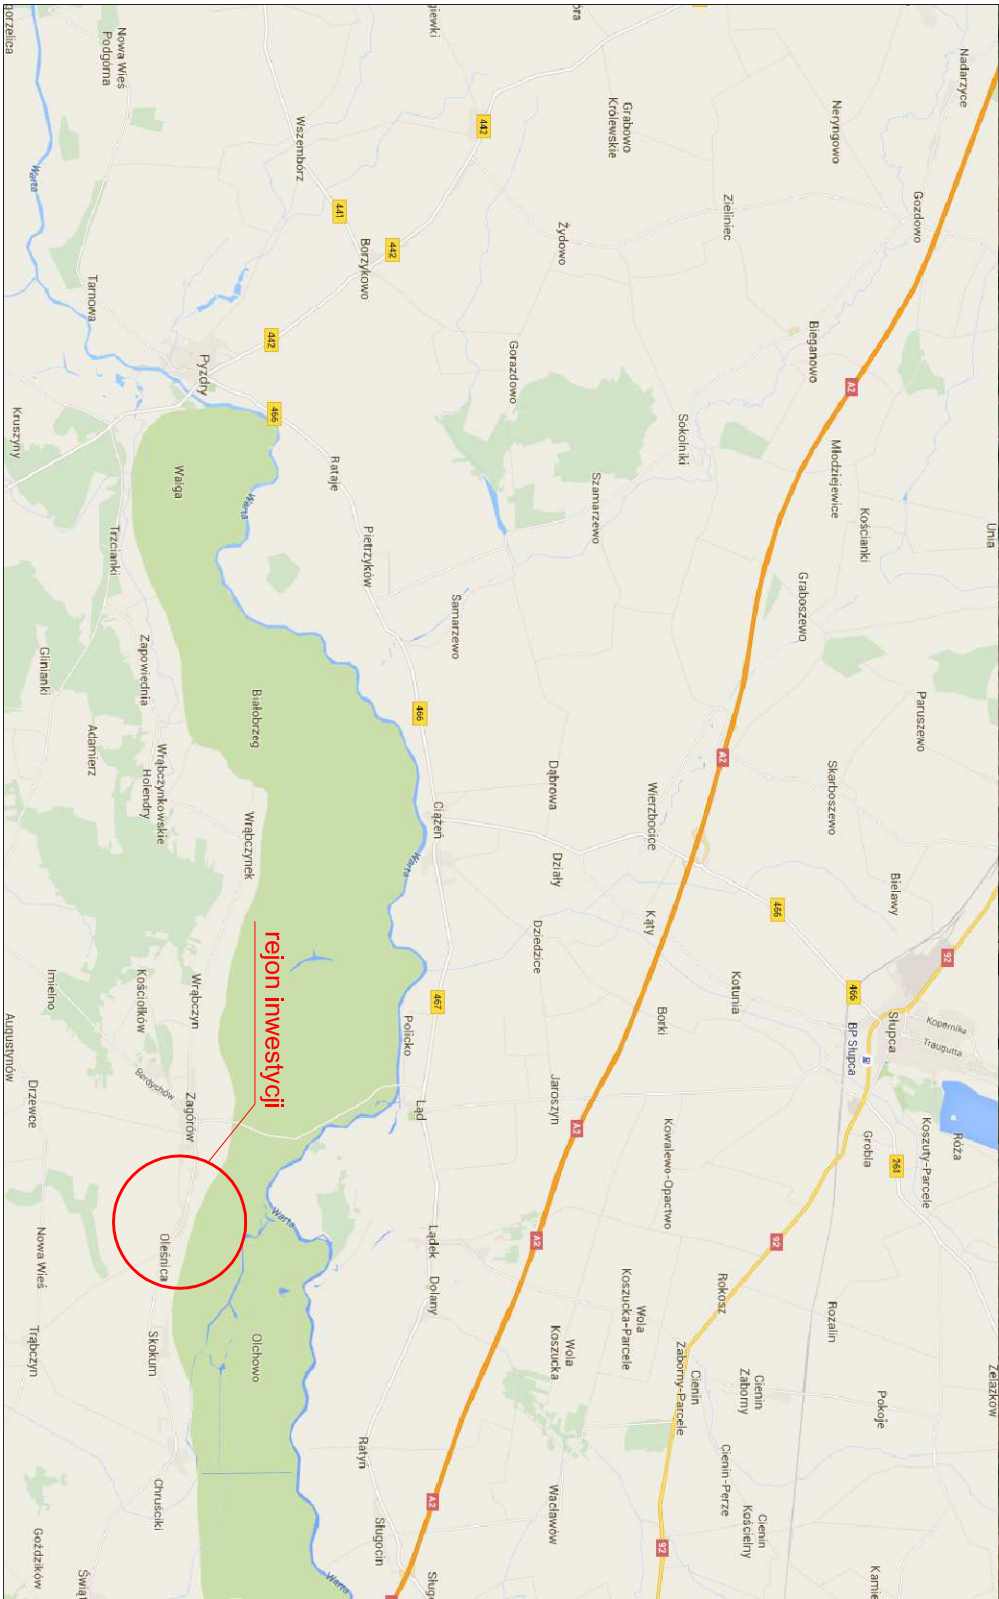


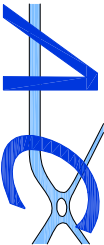

jednostka projektowa			WŁAŚCICIEL: ADAM CHMIELEWSKI	
			ADRES: UL. GEN. Z. BERNINGA 16/25 62-400 SŁUPCA	
		TEL: KOM: E-MAIL: WWW:		+48 63 241 01 74 +48 508 713 806 biuro@adodrogaj.pl www.adodrogaj.pl
PRAWA AUTORSKIE ZASTRZEŻONE. COPY RIGHTS RESERVED				
Przedmiotowy projekt chroniony jest prawem autorskim zgodnie z art. 1 Ustawy o Prawie Autorskim i Prawach Pokrewnych z dnia 4 lutego 1984 r. (dz. U. nr 34 poz. 83)				
zadanie	PRZEBUDOWA DRÓG GMINNYCH W MIEJSCOWOŚCI OLEŚNICA			
obiekt	Drogi gminne			
inwestor		Gmina Zagórz ul. Kościelna 4 62-410 Zagórz tel.: (0-63) 268-40-90		
rysunek	PLAN ORIENTACYJNY			
projektant	inż. Adam Chmielewski		podpis	
	WKP/0231/POOD/06			
opracował	mgr inż. Elżbieta Górecka – Smarzyńska		podpis	
				
opracował	Tomasz Zywert		podpis	
				
stadium	branża	skala	data	nr rysunku
Materiały do zgłoszenia przebudowy – projekt techniczny	Drogowa		04.2016	1.0