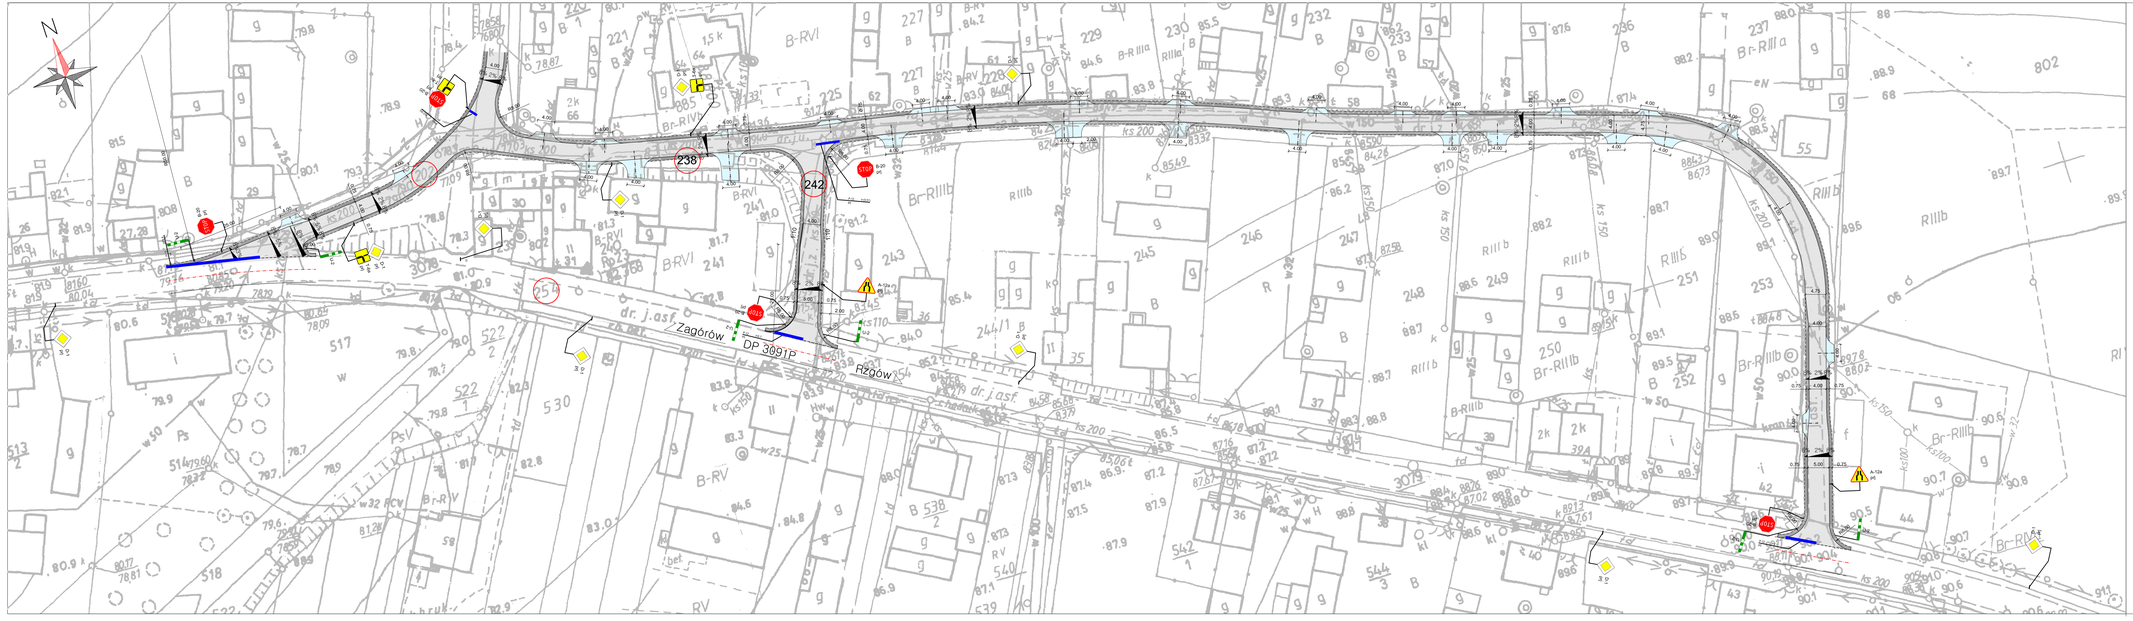

LEGENDA:

- oś główna
- oś zjazdów
- krawężnik betonowy 15x30 cm
- opornik betonowy 12x25 cm
- krawędź zjazdów
- numery działek na których zlokalizowano inwestycję
- nawierzchnia jezdni
- nawierzchnia zjazdów z destruktu
- pobocze z destruktu
- projektowane oznakowanie pionowe
- projektowane oznakowanie poziome

jednostka projektowa	A C ADAM CHMIELEWSKI	WŁAŚCICIEL:	ADAM CHMIELEWSKI	
		ADRES:	UL. GEN. Z. BERLINGA 16/25 62-400 SŁUPCA	
		TELEFAX:	+48 63 241 01 79	
		E-MAIL:	+48 508 115 868	
		WWW:	adam.chmielewski@wp.pl	
			www.acprojekt.pl	

PRAWA AUTORSKIE ZASTRZEŻONE COPY RIGHTS RESERVED
Przedmiotowy projekt chroniony jest prawem autorskim zgodnie z art. 1 Ustawy o Prawie Autorskim i Prawach Pokrewnych z dnia 4 lutego 1994 r. (tj. U. nr 24 poz. 83)

zadanie	PRZEBUDOWA DRÓG GMINNYCH W MIEJSCOWOŚCI OLEŚNICA			
obiekt	Drogi gminne			
inwestor	Gmina Zagórów ul. Kilińskiego 4 62-720 Zagórów tel. (0-63) 246-40-90			
rysunek	PLAN ORGANIZACJI RUCHU			
projektant	inż. Adam Chmielewski		podpis	
	WKP/0231/POOD/06			
opracował	mgr inż. Elżbieta Górecka – Smarzyńska		podpis	
opracował	Tomasz Żywert		podpis	
stadium	branża	skala	data	nr rysunku
Projekt stałej organizacji ruchu	Drogowa	1:500	04.2016	2.0