
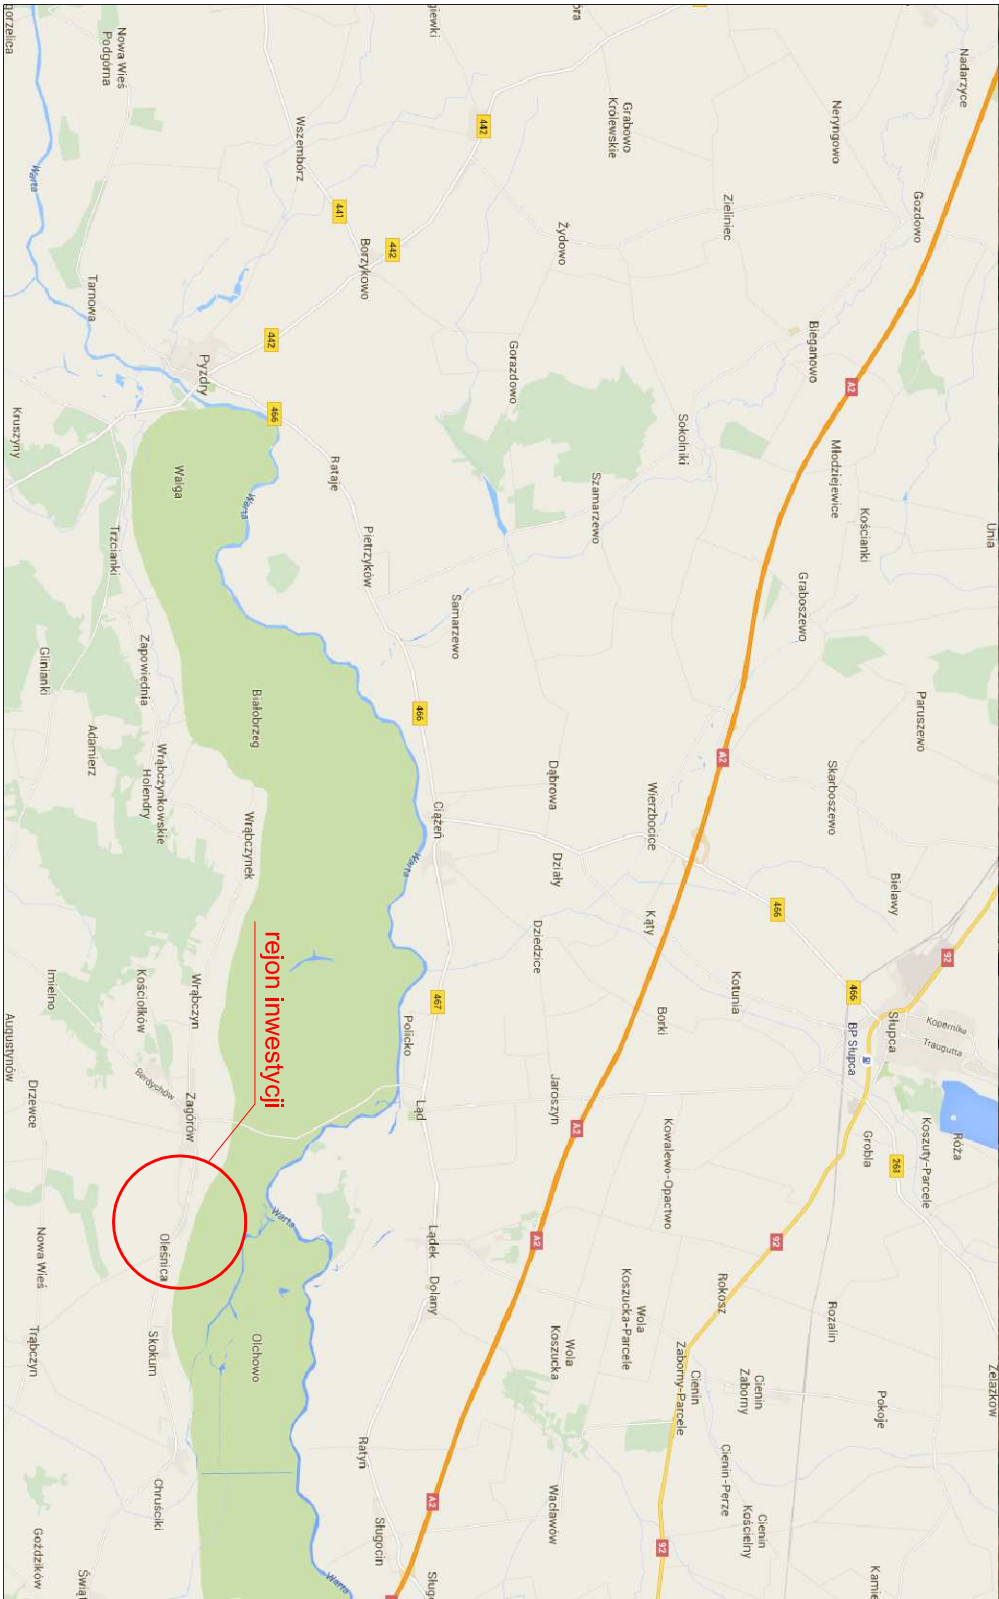
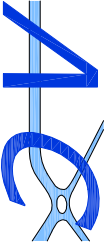
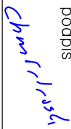
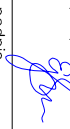


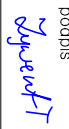

jednostka projektowa			WŁAŚCICIEL: ADAM CHMIELEWSKI		
	ADAM CHMIELEWSKI		ADRES: UL. GEN. Z. BIERLINGA 16/25 62-400 SŁUPCA		
TEL: +48 63 241 01 74					
KOM: +48 508 713 806					
E-MAIL: biuro@adcdrogaj.pl					
WWW: www.adcdrogaj.pl					
zadanie					
PRZEBUDOWA DRÓG GMINNYCH W MIEJSCOWOŚCI OLEŚNICA					
obiekt					
Drogi gminne					
inwestor					
 Gmina Zagórów ul. Kościelna 4 62-410 Zagórów tel.: (0-63) 268-40-90					
rysunek					
PLAN ORIENTACYJNY					
projektant			inż. Adam Chmielewski		podpis
			WKP/0231/POOD/06		
opracował	mgr inż. Elżbieta Górecka – Smarzyńska		podpis		
					
opracował	Tomasz Zywert		podpis		
					
stadium	branża		nr rysunku		
	skala				
Projekt stałej organizacji ruchu					
Drogowa					
1.0					