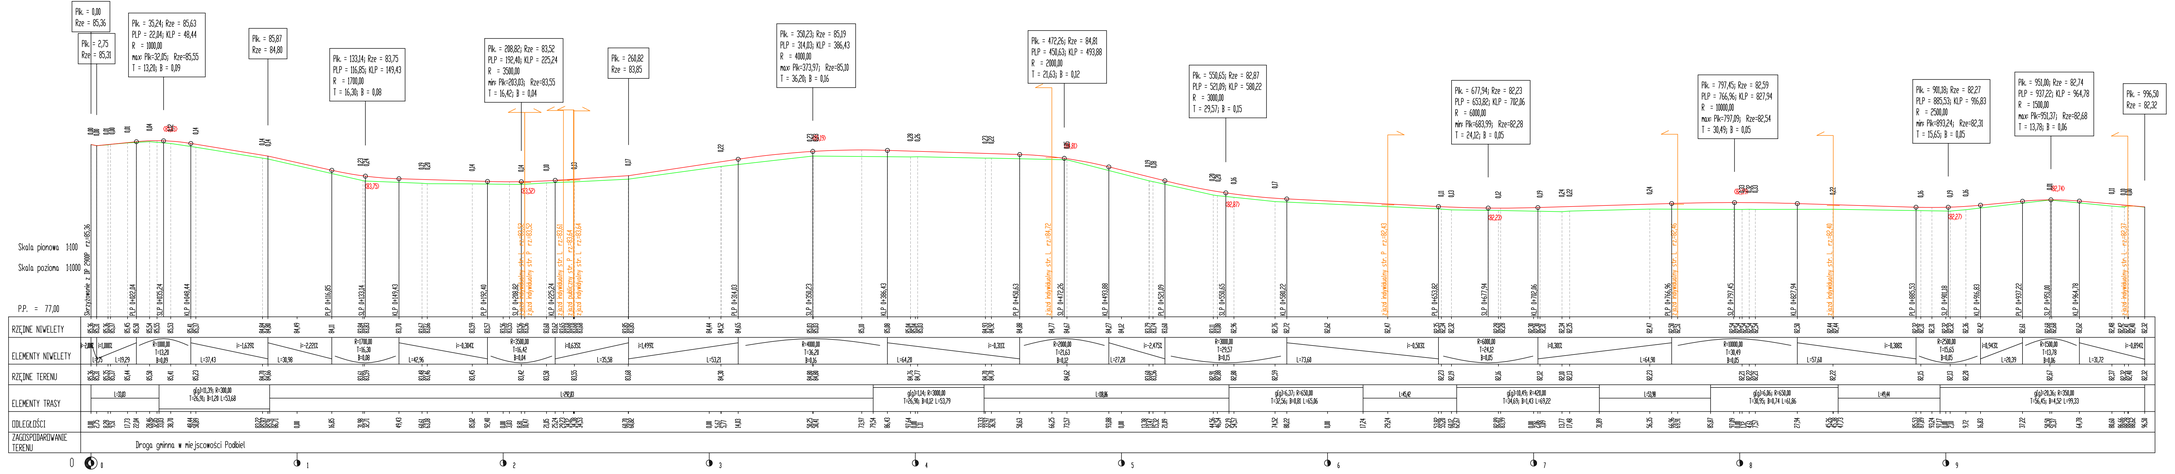

LEGENDA:

- istniejący teren
- projektowana niweleta

jednostka projektowa		WŁAŚCICIEL: ADAM CHMIELEWSKI	
	A C ADAM CHMIELEWSKI	ADRES: ul. GEN. Z. SZEPLIŃSKA 16/25 83-400 SKARSZY	
		TELEFAX: +48 (0) 241 21 74	
		E-MAIL: biuro@adamch.pl	
		WWW: www.adamch.pl	
PRAWA AUTORSKIE ZASTRZEŻONE COPY RIGHTS RESERVED Przedmiotowy projekt podlega ochronie prawnej na podstawie Ustawy o Prawie Autorskim i Prawach Pokrewnych z dnia 4 lutego 1994 r. Dz. U. z 94 poz. 83			
zadanie	PRZEBUDOWA DROGI GMINNEJ W MIEJSCOWOŚCI PODBIEL		
obiekt	Droga gminna		
inwestor	Gmina Zagórów ul. Kościelna 4 62-415 Zagórów tel. (0-63) 292-49-20		
rysunek	PRZEKRÓJ PODŁUŻNY		
projektant	inż. Adam Chmielewski		podpis
opracował	mgr inż. Elżbieta Gnecka - Smalstyńska		podpis
opracował	Tomasz Zywert		podpis
stadium	branża	skala	data	nr rysunku
Materiały do zgłoszenia robót budowlanych	Drogowa	1:100/1000	04.2016	4.0