
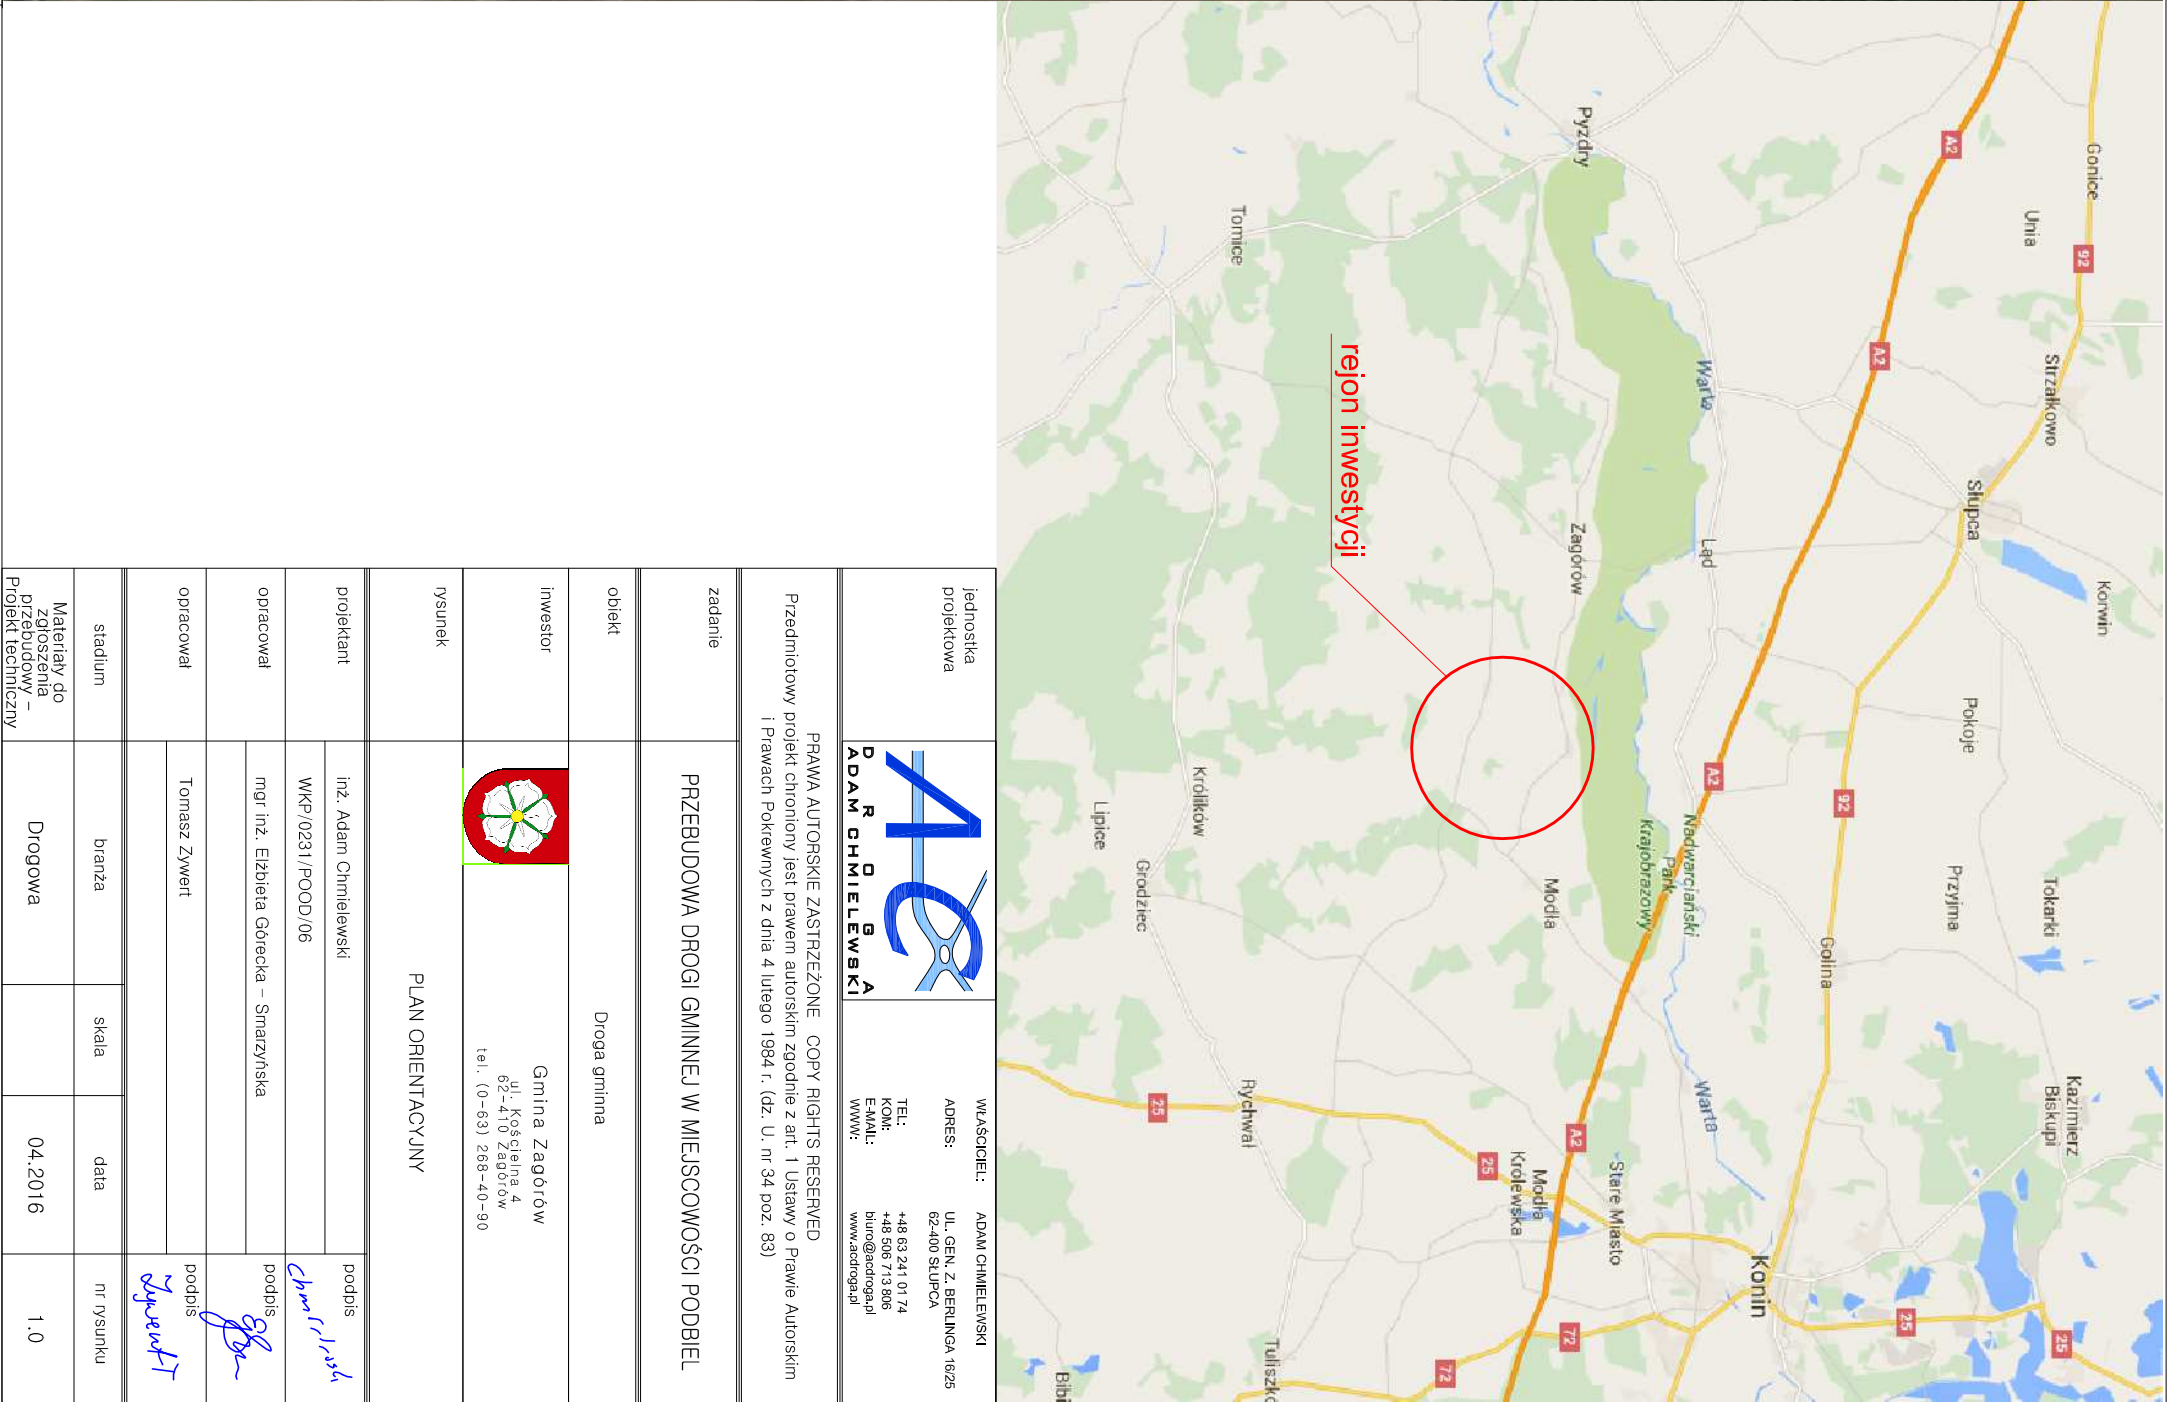
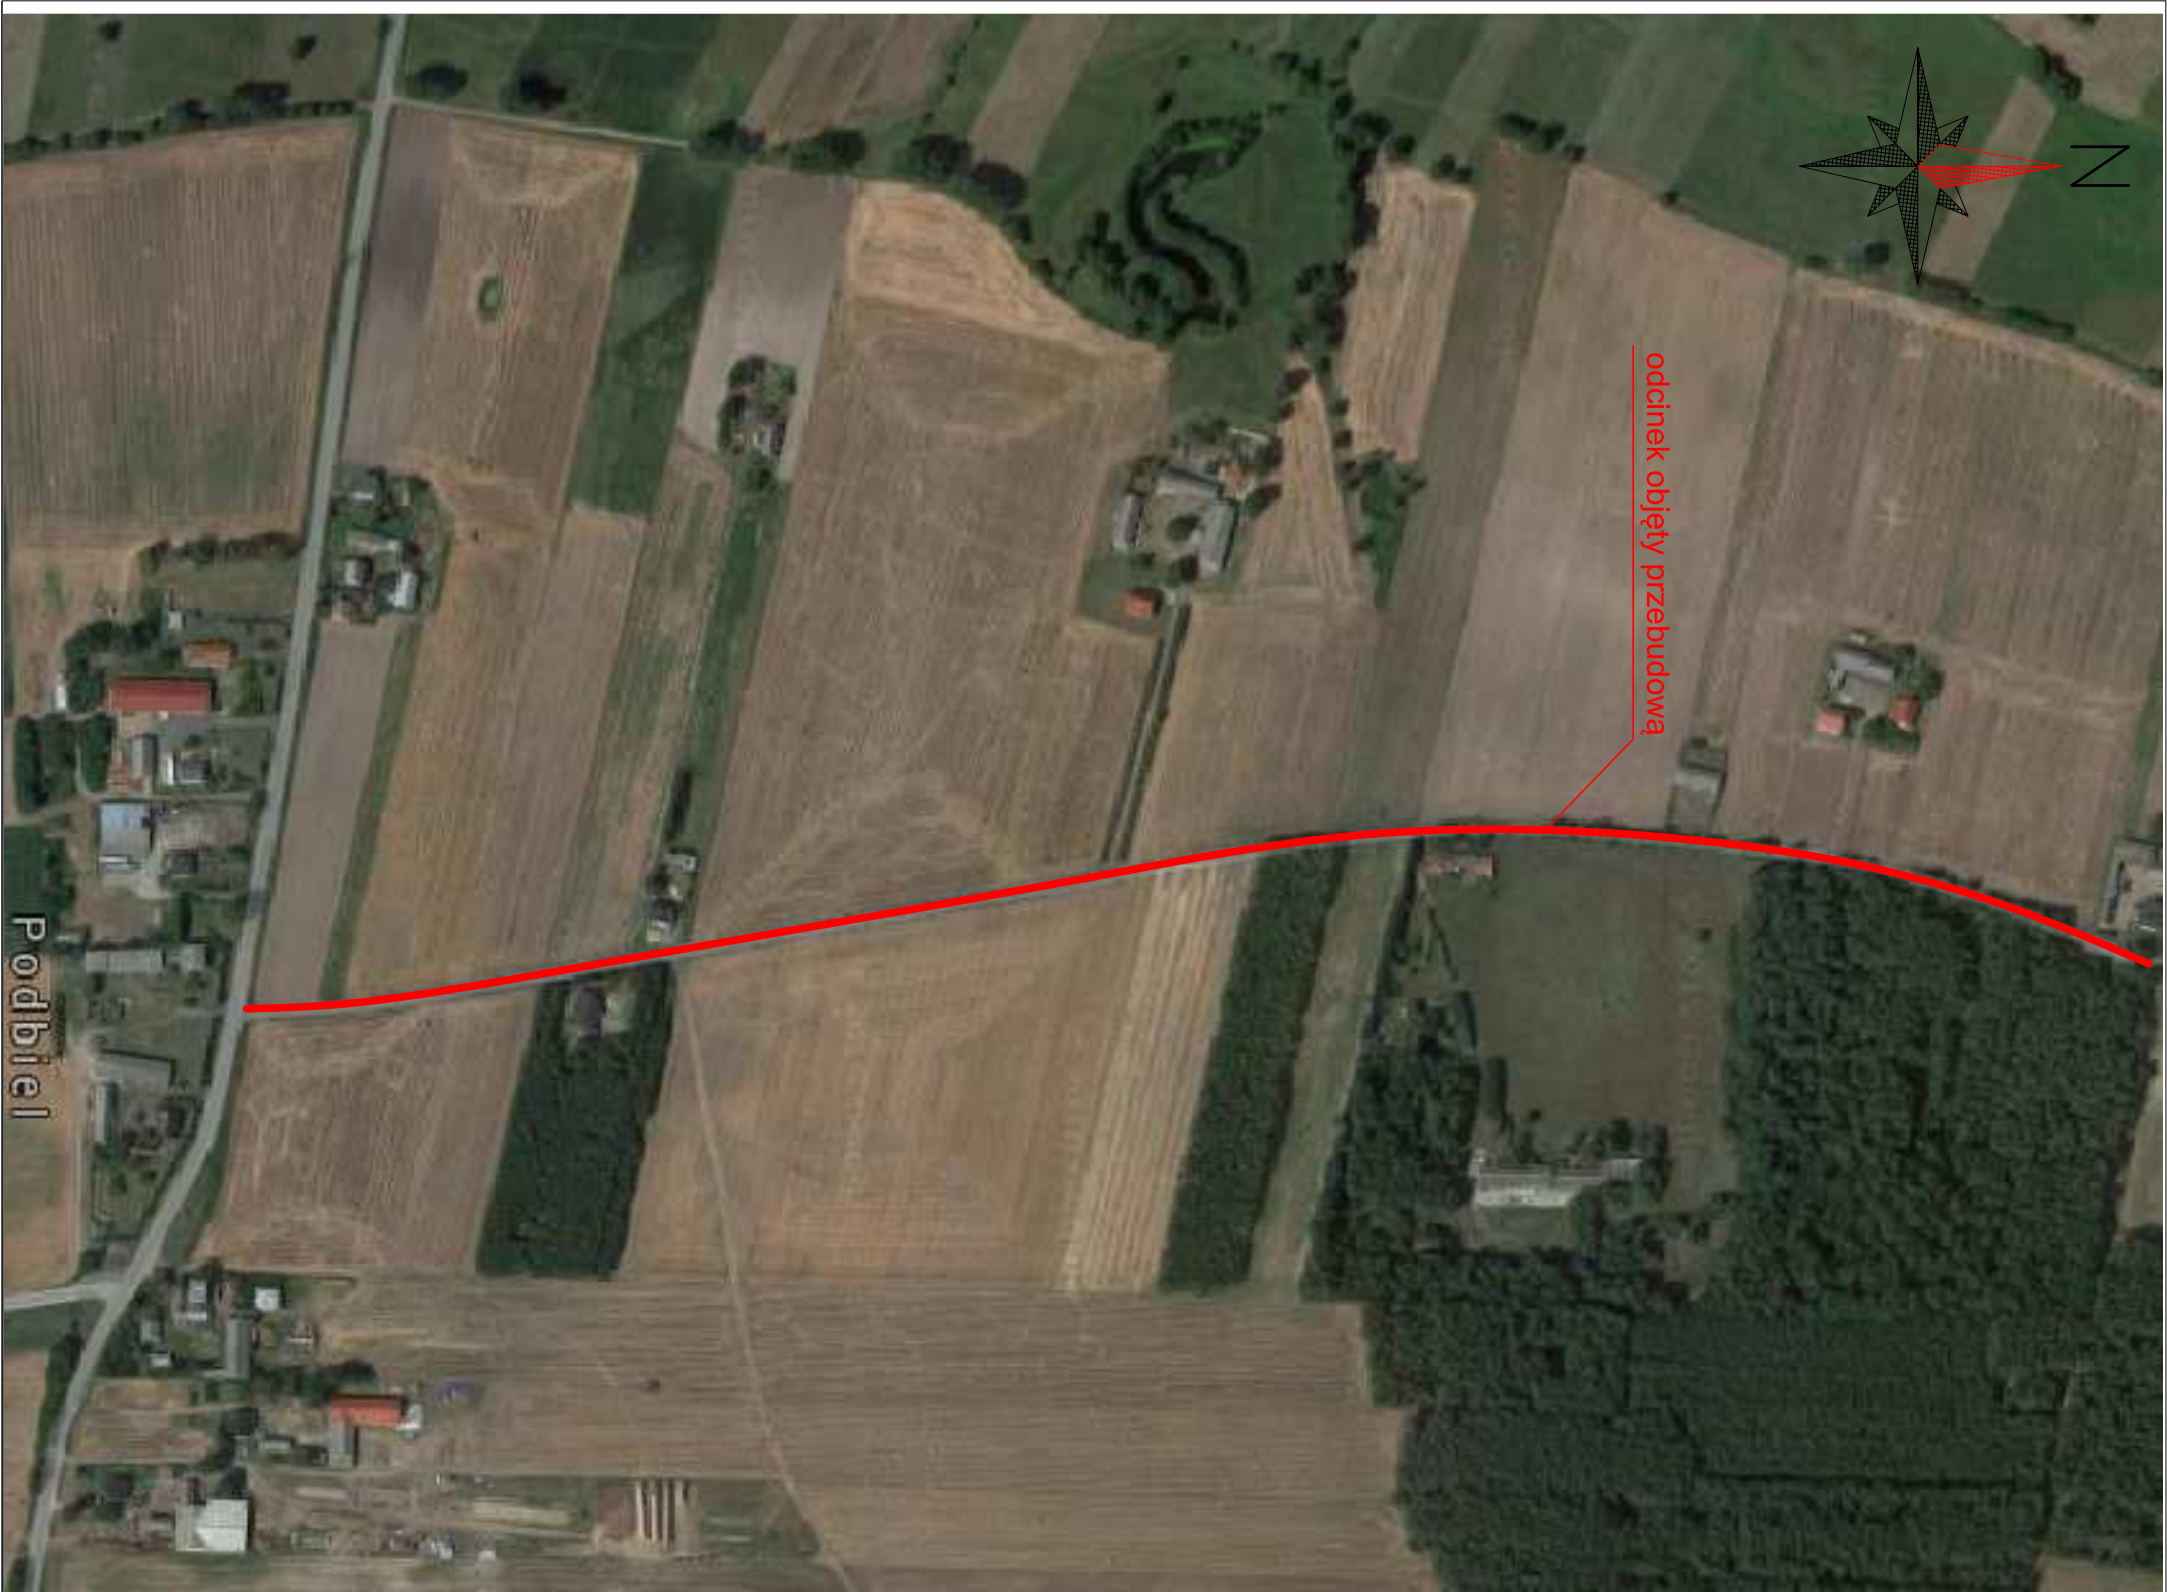
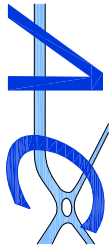


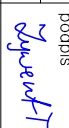

jednostka projektowa				WŁAŚCICIEL: ADAM CHMIELEWSKI	
				ADRES: UL. GEN. Ż. BIERLINGA 16/25	
				TEL: +48 63 241 01 74	
				KOM: +48 506 713 806	
				E-MAIL: biuro@adodrogaj.pl	
				WWW: www.adodrogaj.pl	
PRAWA AUTORSKIE ZASTRZEŻONE. COPY RIGHTS RESERVED					
Przedmiotowy projekt chroniony jest prawem autorskim zgodnie z art. 1 Ustawy o Prawie Autorskim i Prawach Pokrewnych z dnia 4 lutego 1984 r. (dz. U. nr 34 poz. 83)					
zadanie		PRZEBUDOWA DROGI GMINNEJ W MIEJSCOWOŚCI PODBIEL			
obiekt		Droga gminna			
inwestor					
rysunek		Gmina Zagórów ul. Kościelna 4 62-410 Zagórów tel.: (0-63) 268-40-90			
		PLAN ORIENTACYJNY			
projektant		inż. Adam Chmielewski		podpis	
		WKP/0231/POOD/06			
opracował		mgr inż. Elżbieta Górecka – Smarzyńska		podpis	
		Tomasz Zywert			
opracował		podpis			
stadium		branża		data	
		skala		nr rysunku	
Materiały do zgłoszenia przebudowy – projekt techniczny		Drogonwa		04.2016	
				1.0	