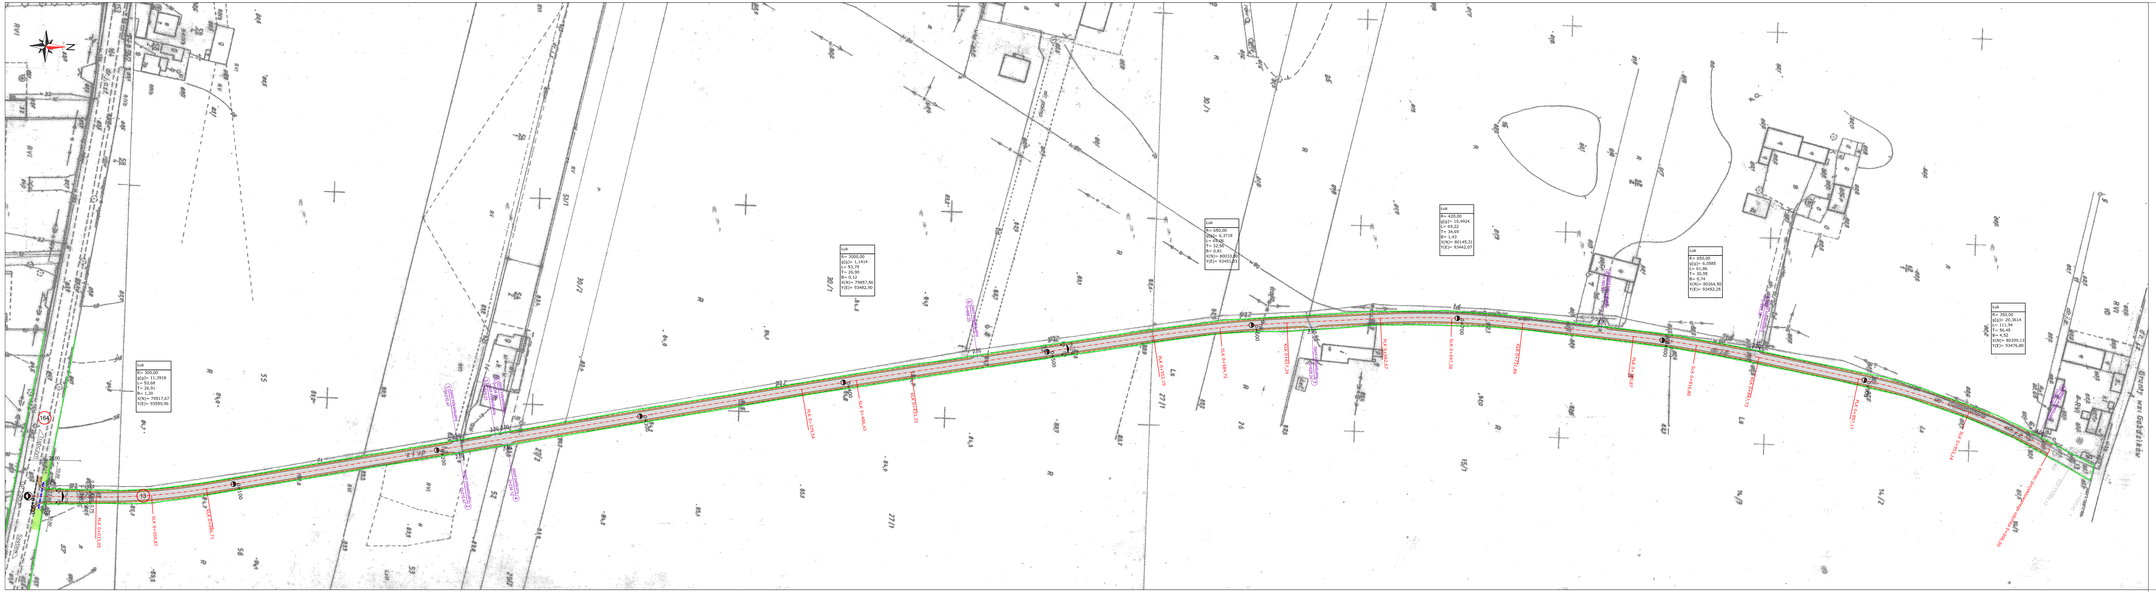

jednostka projektowa

WŁAŚCICIEL: ADAM CHMIELEWSKI
ADRES: UL. GEN. Z. BERLINGA 16/25 62-400 SŁUPCA
TELIFAX: +48 63 241 21 74
E-MAIL: biuro@chmielewski.pl
STRONA: www.architekt.pl

PRAWA AUTORSKIE ZASTRZEŻONE COPY RIGHTS RESERVED
Przedmiotowy projekt chroniony jest prawem autorskim ustawa z dn. 4 lutego 1994 r. Prawo Autorskie i Prawach Pokrewnych z dnia 4 lutego 1994 r. Dz. U. nr 24 poz. 83)

zadanie	PRZEBUDOWA DROGI GMINNEJ W MIEJSCOWOŚCI PODBIEL
obiekt	Droga gminna
inwestor	Gmina Zagórów ul. Kościelna 4 62-415 Zagórów tel. 63 271 20 90
rysunek	PLAN SYTUACYJNY
projektant	inż. Adam Chmielewski MAP/0231/POOL/06
opracował	mgr inż. Elżbieta Górecka - Smarzyńska
opracował	Tomasz Żywert

stadium	branża	skala	data	nr rysunku
Materiały do zgłoszenia robót budowlanych	Drogowa	1:1000	04.2016	2.0