
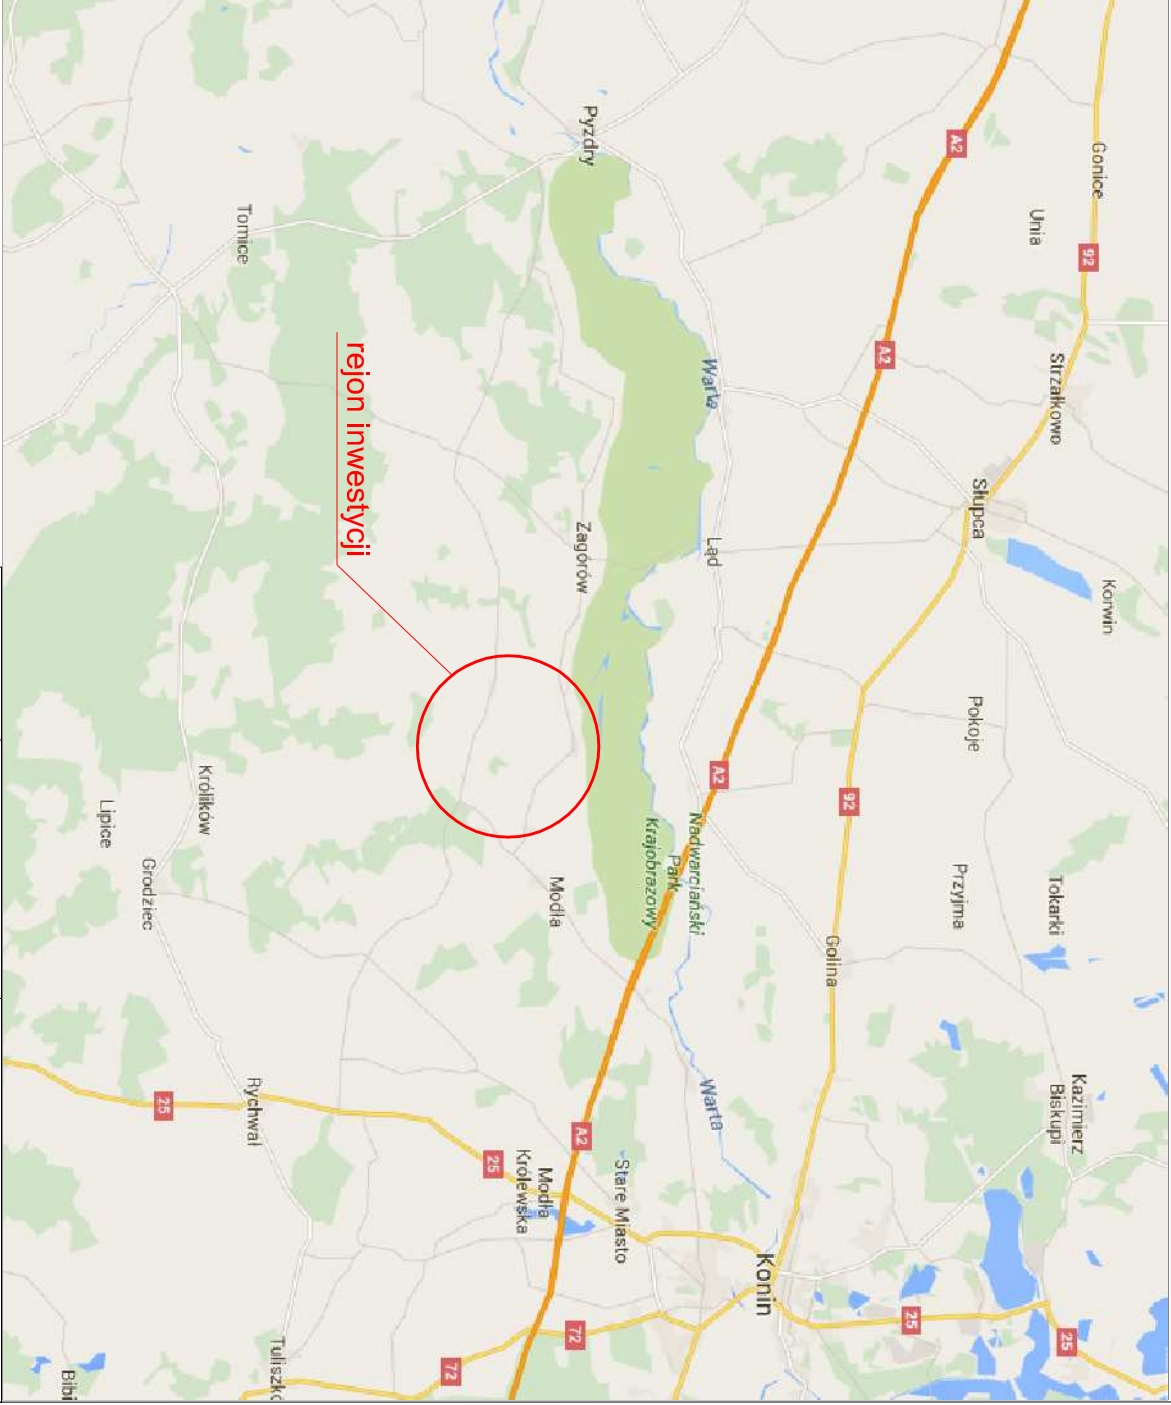
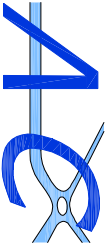
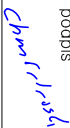
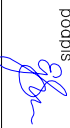


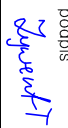

jednostka projektowa			WŁAŚCICIEL: ADAM CHMIELEWSKI
	PRZEDMIOTOWY projekt choroŃy jest prawem autorskim zgodnie z art. 1 Ustawy o Prawie Autorskim i Prawach Pokrewnych z dnia 4 lutego 1984 r. (dz. U. nr 34 poz. 83)		ADRES: 62-400 SŁUPCA
	PRAMA AUTORSKIE ZASTRZEŻONE COPY RIGHTS RESERVED		TEL: +48 63 241 0174
	PRZEBUDOWA DROGI GMINNEJ W MIEJSCOWOŚCI PODBIEL		KOM: +48 506 713 806
	zadanie		E-MAIL: biuro@acdroga.pl
	obiekt		WWW: www.acdroga.pl
	inwestor		
	rysunek		
			Gmina Zagorów ul. Kościelna 4 62-410 Zagorów tel.: (0-63) 268-40-30
	PLAN ORIENTACYJNY		
	projektant	inż. Adam Chmielewski	podpis 
	opracował	WKP/0231/POOD/06 mgr inż. Elżbieta Górecka – Smarzyńska	podpis 
	opracował	Tomasz Żywert	podpis 
	stadium	branża	nr rysunku
		skala	
		data	
		04.2016	1.0