


WPIĘCIE DO ISTNIEJĄCEJ
INSTALACJI WODY

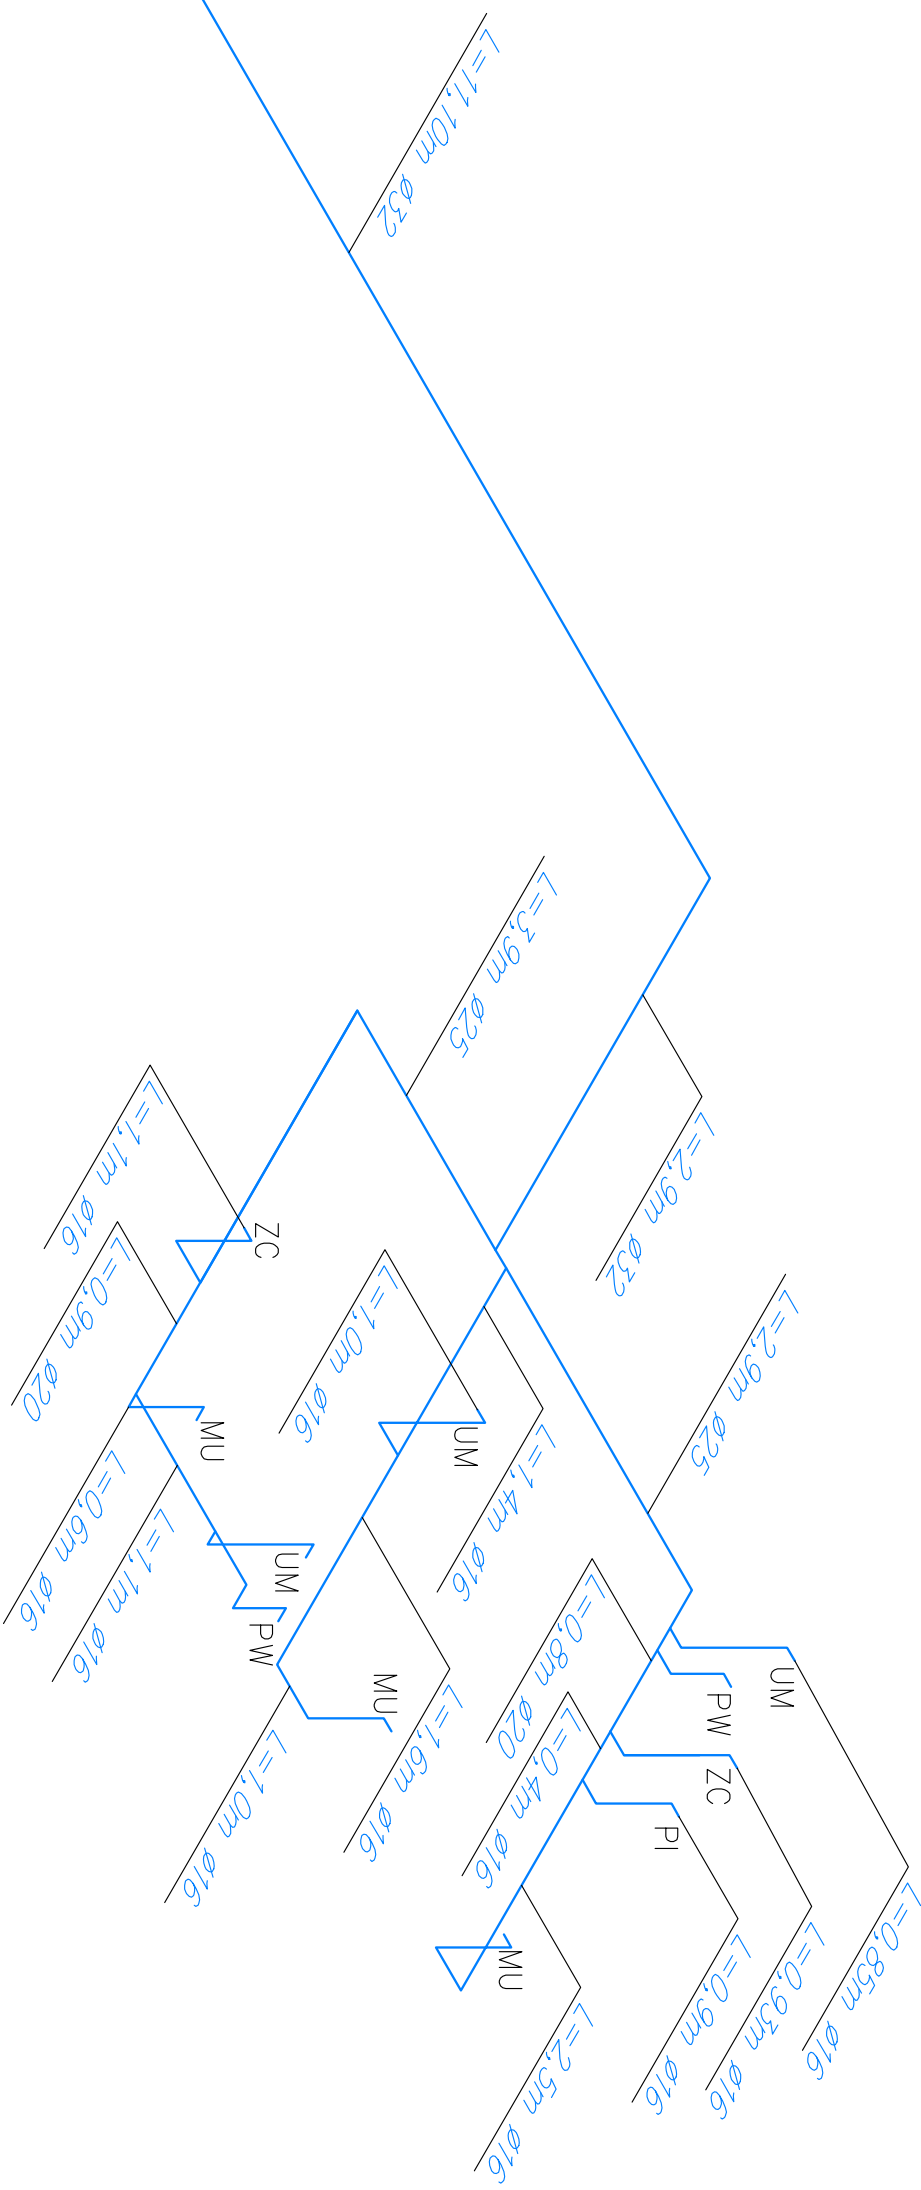

LEGENDA:

- UM – UMYWALKA
- MU – MISKA USTĘPOWA
- PI – PISUAR
- ZW – ZAWÓR CZERPALNY
- PW – PRZEPŁYWOWY PODGRZEWACZ WODY

Rozpowszechnianie i powdanie niniejszej dokumentacji bez zgody posiadacza praw autorskich. Jest zabronione. Dział.24/1994.poz.83,ART.115-118									
projekt	Rozbudowa Budynku Urzędu Miejskiego w Zagórowie dz.nr 2323 w miejscowości Zagórów, gm. Zagórów								
inwestor	Gmina Zagórów	kolizacja	gm. Zagórów, obręb Zagórów dz. nr 2323						
nazwa rysunku	ROZWIĘCIE ISNTALACJI ZIMNEJ WODY			branża	SANITARNIA				
projektant	mgr inż. Sławomir Lebica	Uprawnienia budowlane WKP/0154/PWOS/09 w specjalności instalacyjnej do projektowania i kierowania robotami budowlanymi bez ograniczeń			podpis				
									03.2017
opracował	inż. Karolina Fagasińska			podpis				nr rysunku	S-03