


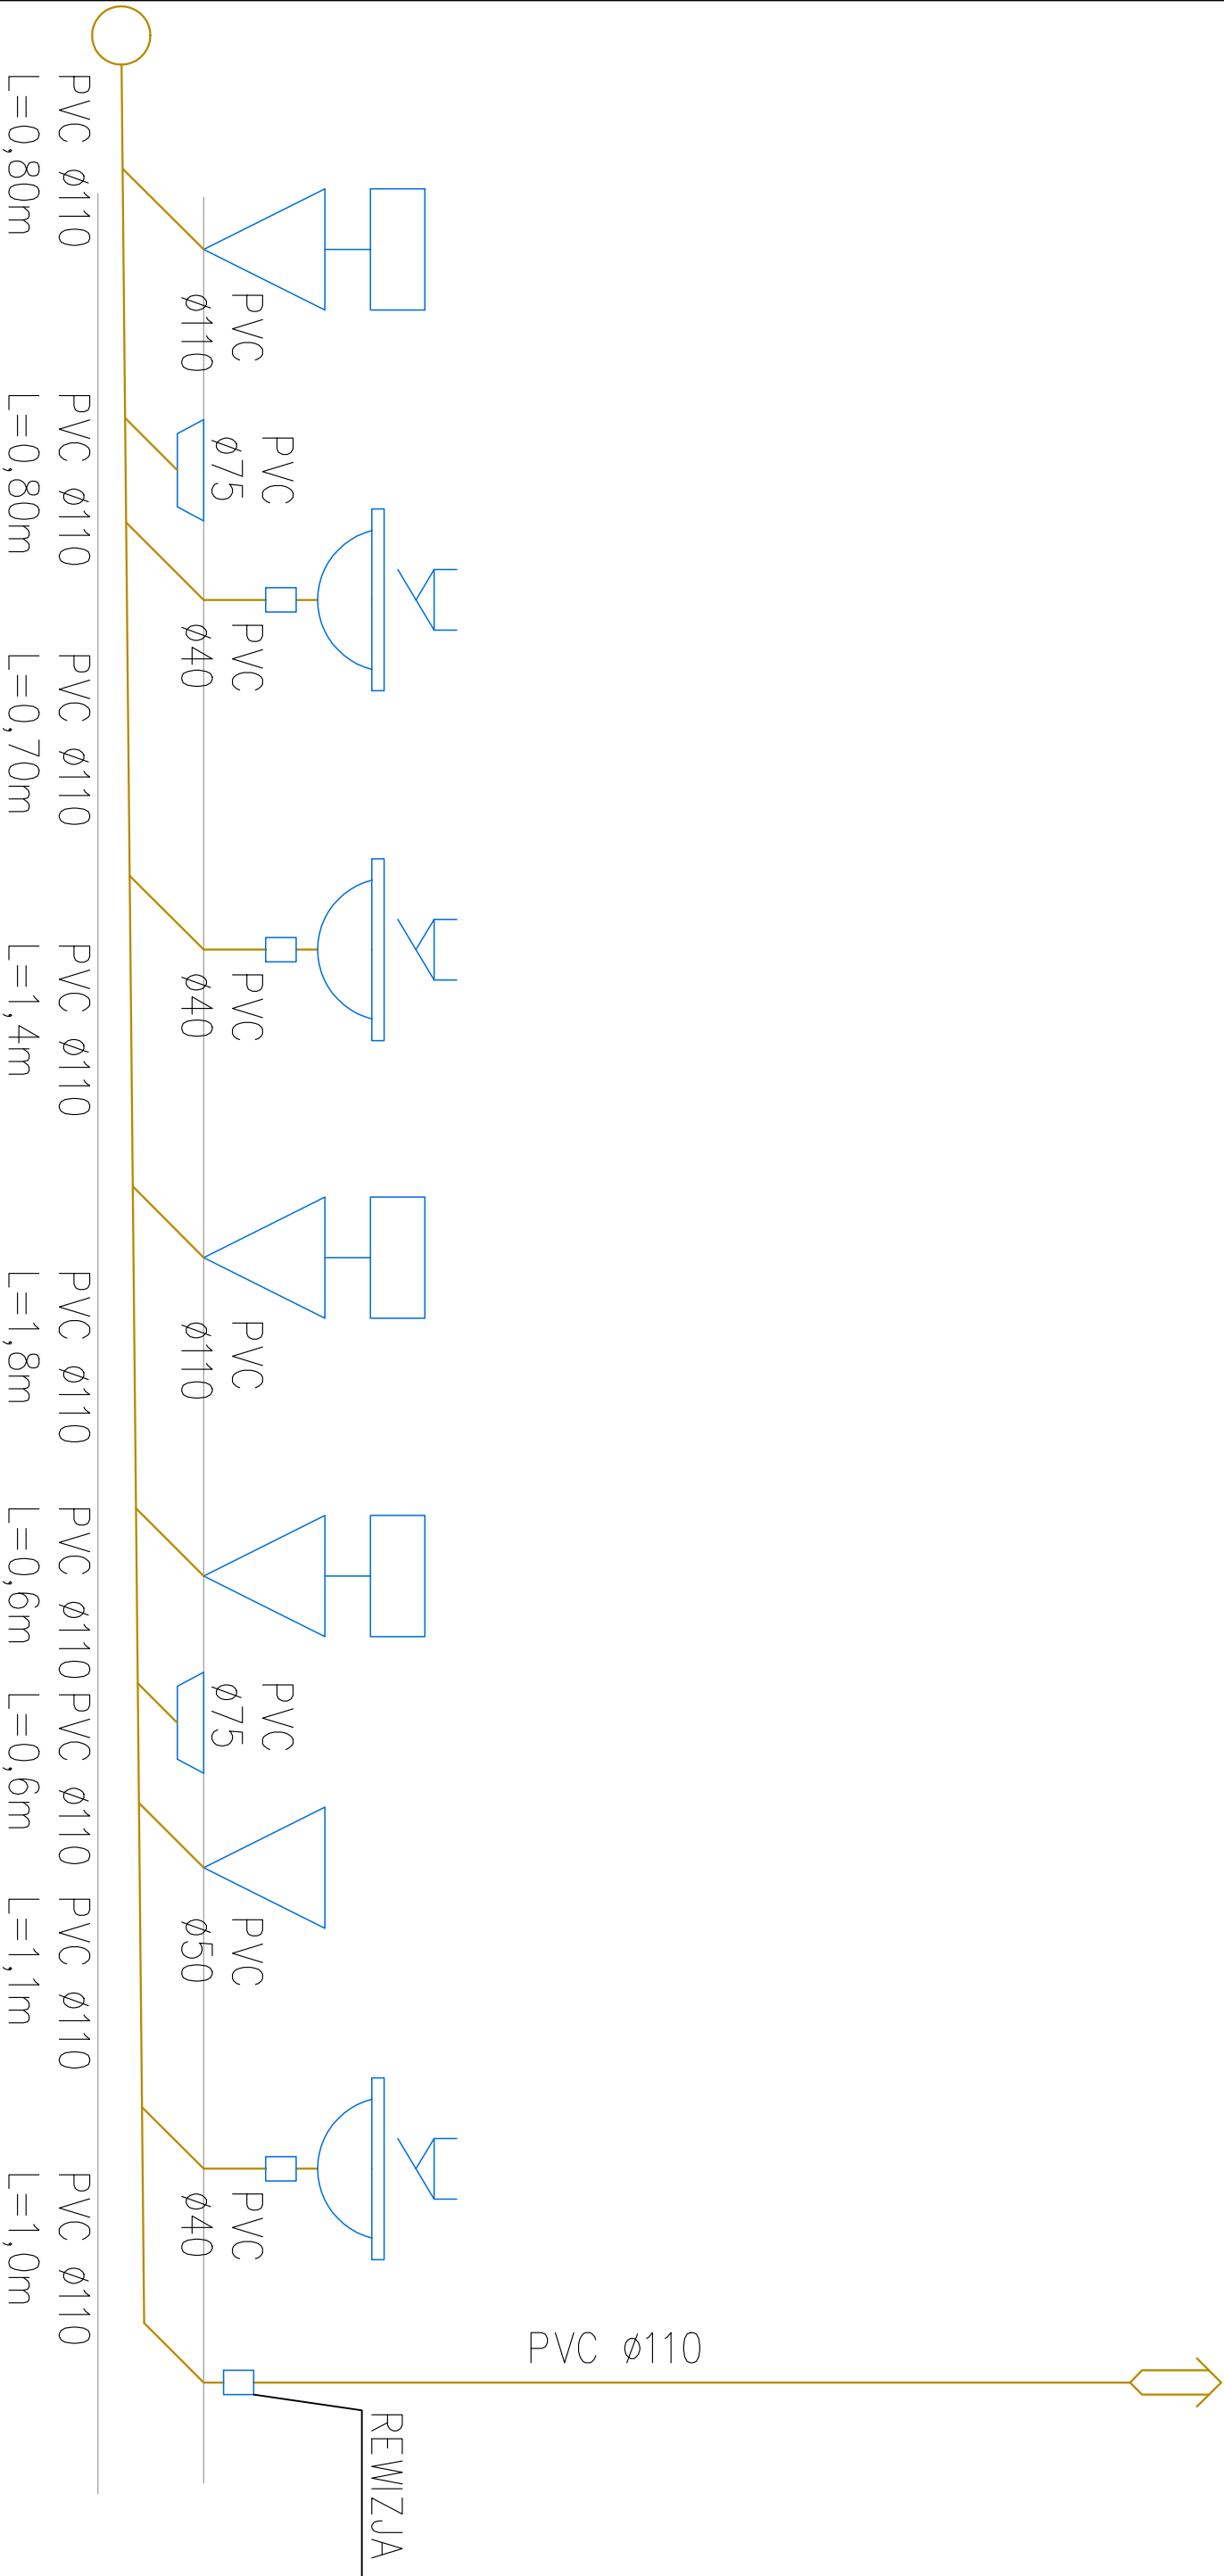

Rozpowszechnianie i powiadomienie niniejszej dokumentacji bez zgody posiadacza praw autorskich. Dział 24/1994, poz.83, ART. 115-118							
projekt	Rozbudowa Budynku Urzędu Miejskiego w Zagórowie dz.nr 2323 w miejscowości Zagórów, gm. Zagórów						
inwestor	Gmina Zagórów	kolizyjność	gm. Zagórów, obręb Zagórów dz. nr 2323				
nazwa rysunku	ROZWIĘCIE KANALIZACJI SANITARNEJ		branża	SANITARNA			
projektant	mgr inż. Sławomir Lebica	Uprawnienia budowlane WKP/0154/PWOS/09 w specjalności instalacyjnej do projektowania i kierowania robotami budowlanymi bez ograniczeń		podpis	data		
					03.2017		
					skala		
opracował	inż. Karolina Fagasińska			podpis	nr rysunku		
					S-04		